



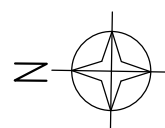


SCALA 1:10000

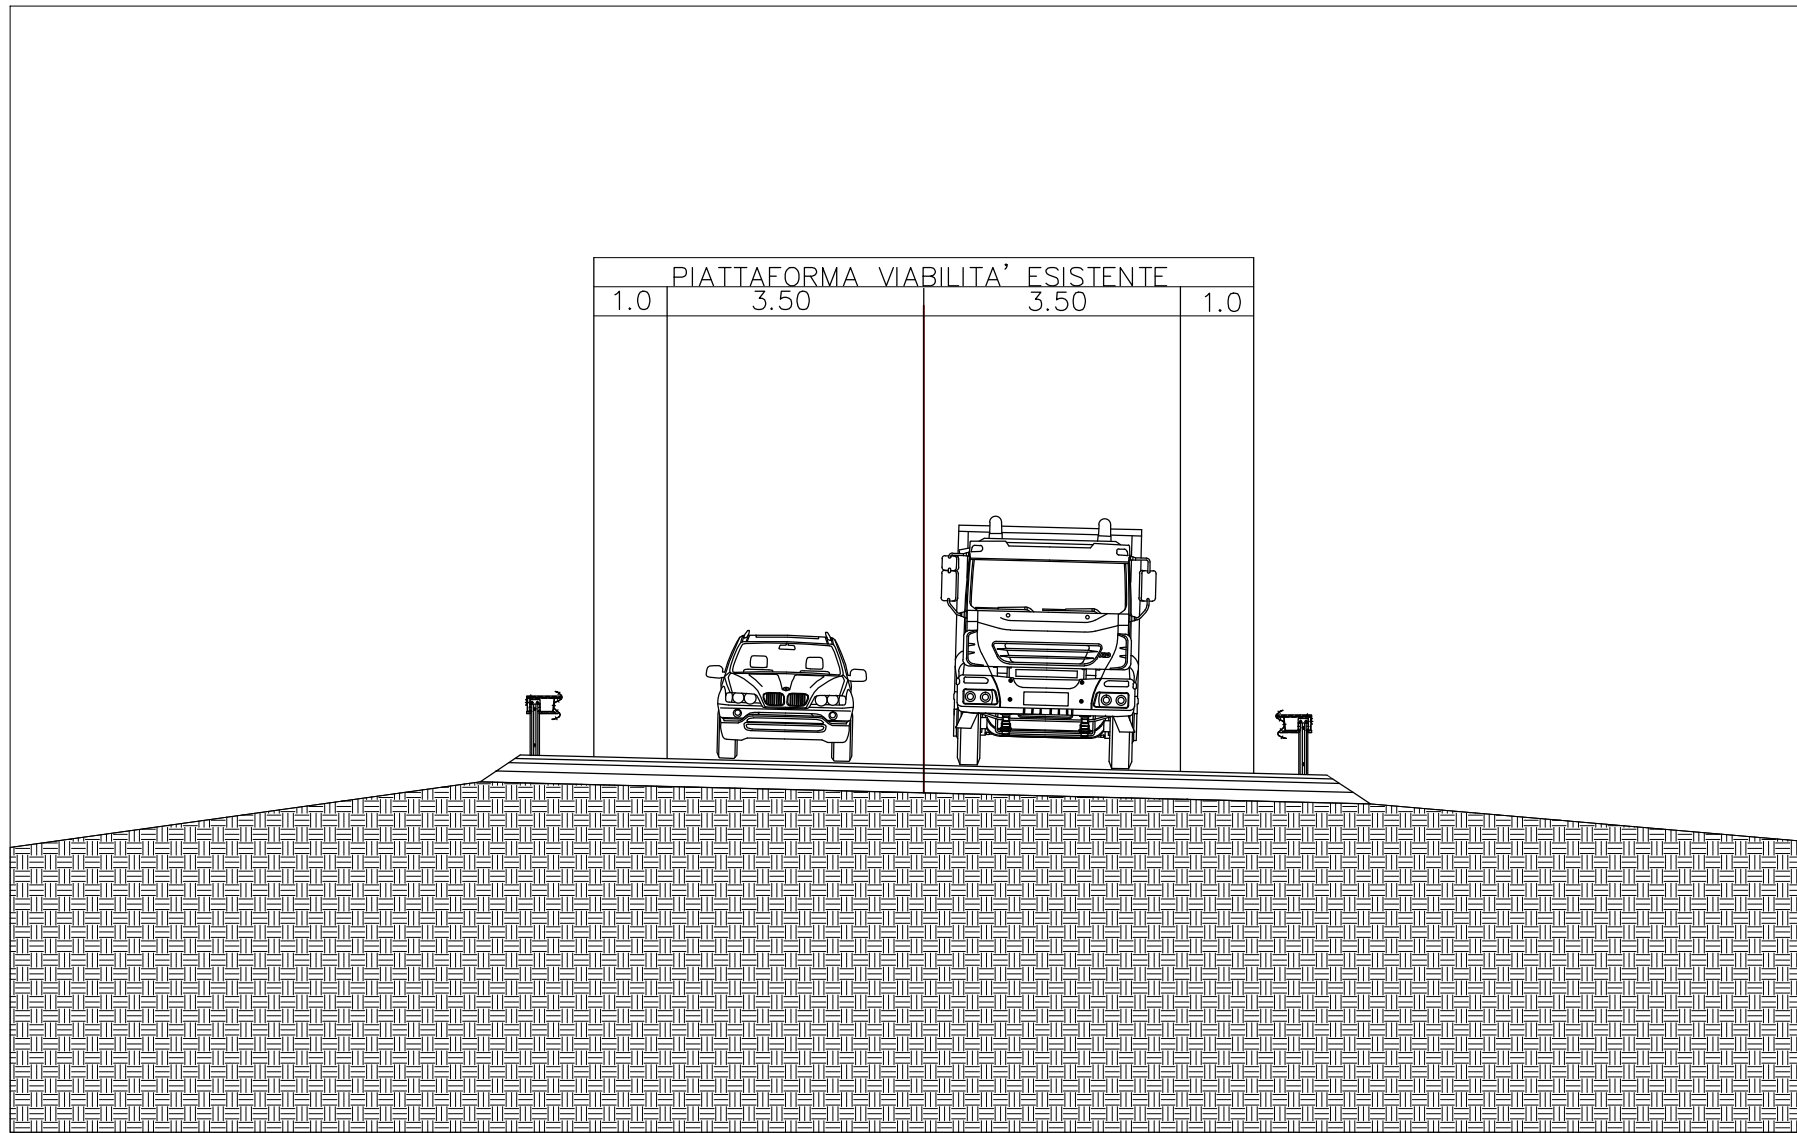


SEZIONE TIPO VIABILITA' DI CANTIERE ESISTENTE
SCALA 1:100



SEZIONE TIPO PISTE DI CANTIERE SU TRACCIATO DI PROGETTO
SCALA 1:100

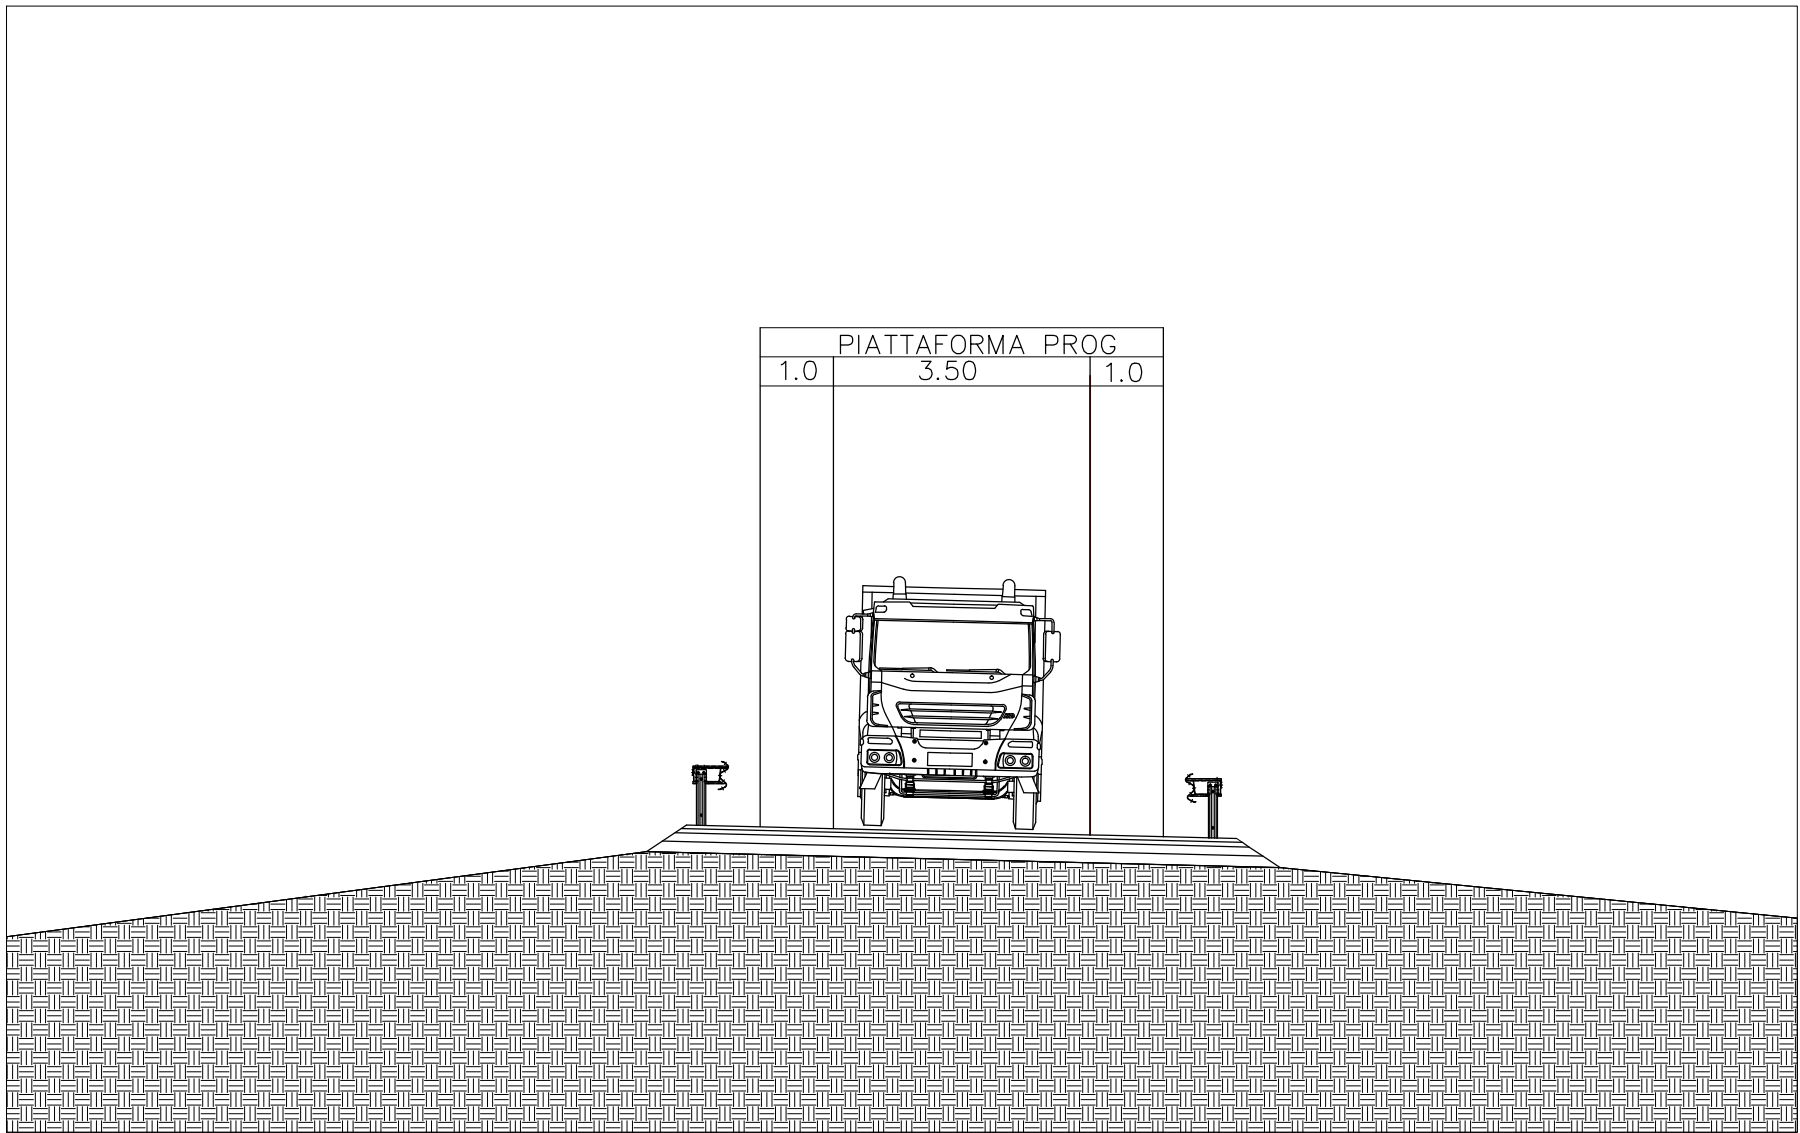

SEZIONE TIPO PISTE DI CANTIERE DA RIPRISTINARE
SCALA 1:100

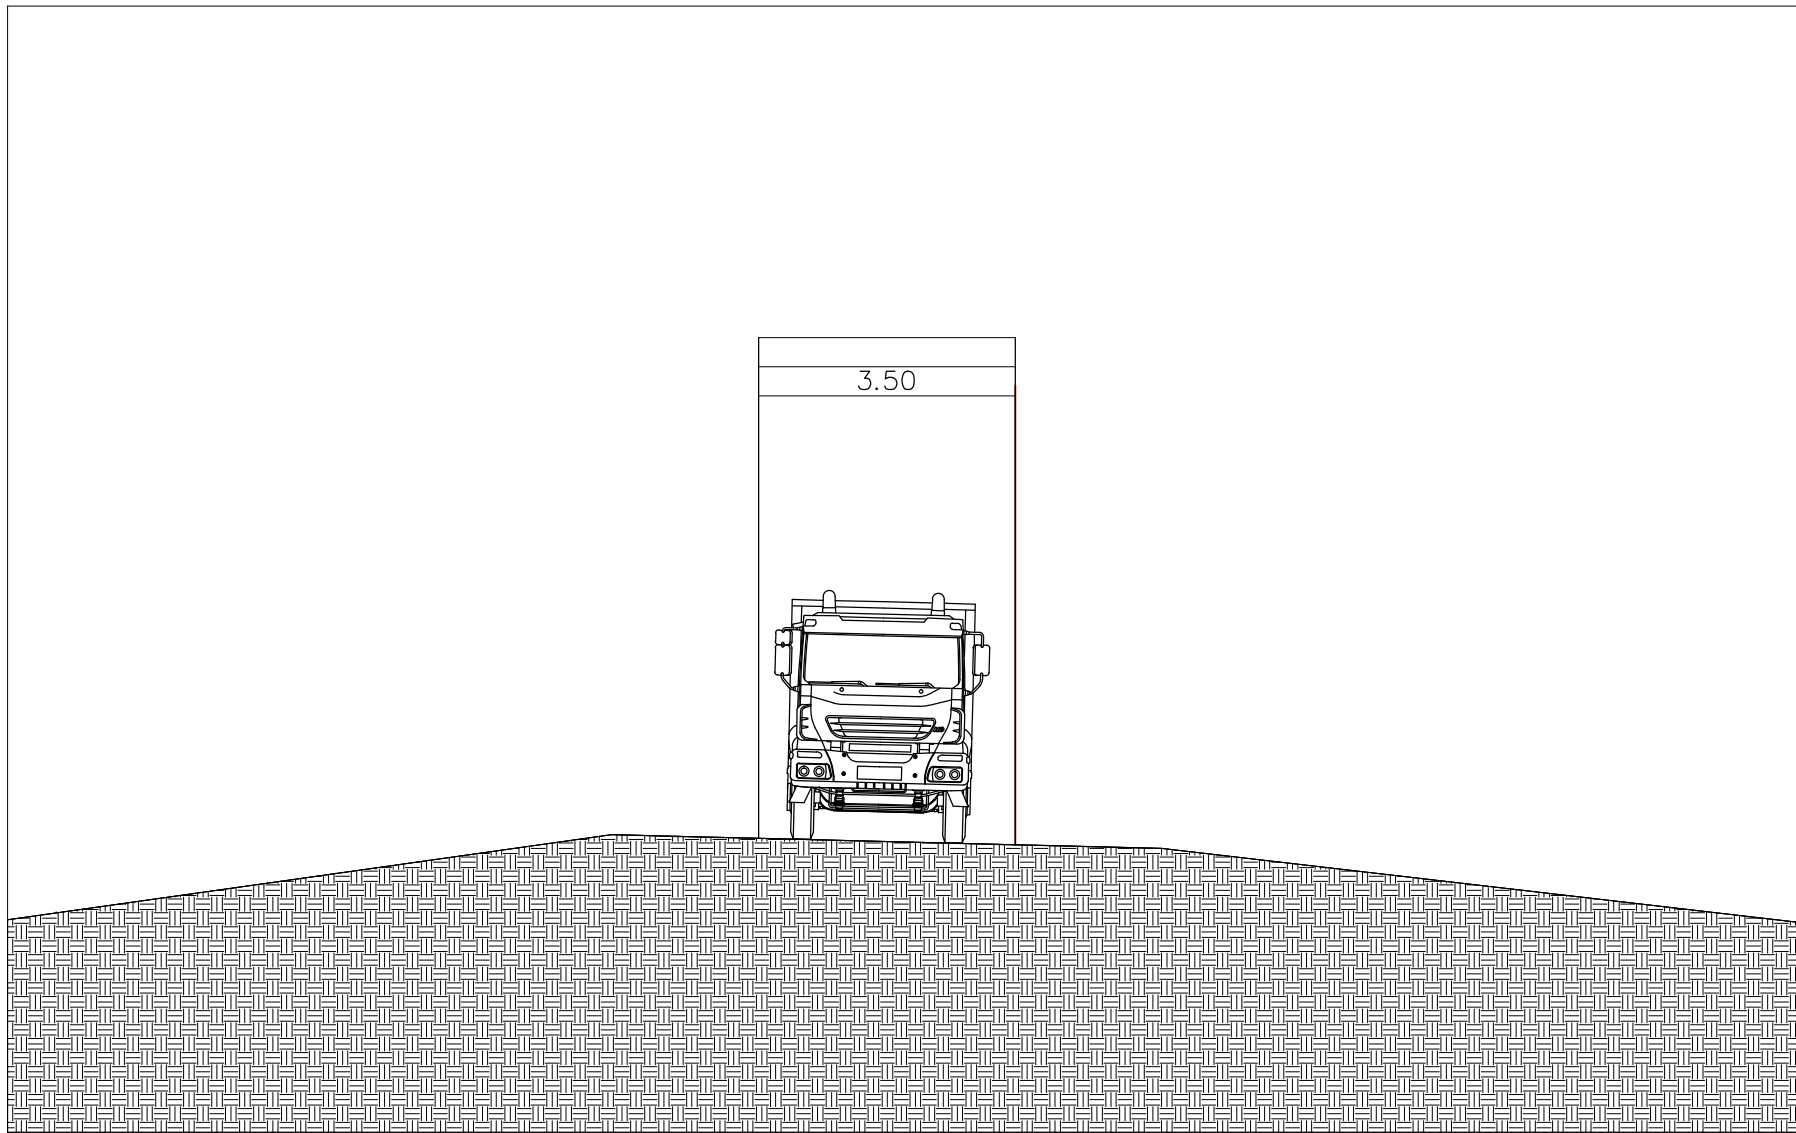

Legenda

- Viabilità di cantiere esistente
- Piste di cantiere su tracciato di progetto
- Piste di cantiere da ripristinare



CORRIDOIO PLURIMODALE ADRIATICO
ITINERARIO MAGLIE - SANTA MARIA DI LEUCA
S.S. N° 275 "DI S. MARIA DI LEUCA"
LAVORI DI AMMODERNAMENTO E ADEGUAMENTO ALLA SEZ. B DEL D.M. 5.11.2001
S.S. 16 dal km 985+700 al km 985+386 - S.S. 275 dal Km 0+000 al km 37+000
1° Lotto: Dal Km 0+000 di prog. al Km 23+300 di prog.

PROGETTO DEFINITIVO

COD. BA283

PROGETTAZIONE: ANAS - STRUTTURA TERRITORIALE PUGLIA

I. PROGETTISTI
Ing. Alberto SANCHIRO - Progettista e Coordinatore
Ing. Simone MASCIULLO - Progettista

COLLABORATORI
Geom. Andrea DELL'ANNA
Geom. Massimo MARTANO
Geom. Giuseppe CALO'

IL COORDINATORE IN FASE DI PROGETTAZIONE
Ing. Alberto SANCHIRO

IL RESPONSABILE DEL PROCEDIMENTO
Ing. Gianfranco PAGALUNGA

RESPONSABILE PROJECT MANAGEMENT E PROGETTI SPECIALI
Ing. Nicola MARZI

IL COMMISSARIO STRAORDINARIO
Ing. Vincenzo MARZI

ATTIVITA' DI SUPPORTO

CANTIERIZZAZIONE
Planimetria, profili e sezioni tipo piste di cantiere
e viabilità provvisoria

CODICE PROGETTO		NOME FILE		REVISIONE	SCALA:
PROGETTO	LIV. PROG. N. PROG.	T00C0A02CANPE01B			
00503A	D 1701	00C0A02CANPE01	B		1/100
B	REVISIONE DEL PROGETTO DEFINITIVO	Marzo 2022			
A	REVISIONE DEL PROGETTO DEFINITIVO	Giugno 2018			
REV.	DESCRIZIONE	DATA	REDATTO	VERIFICATO	APPROVATO