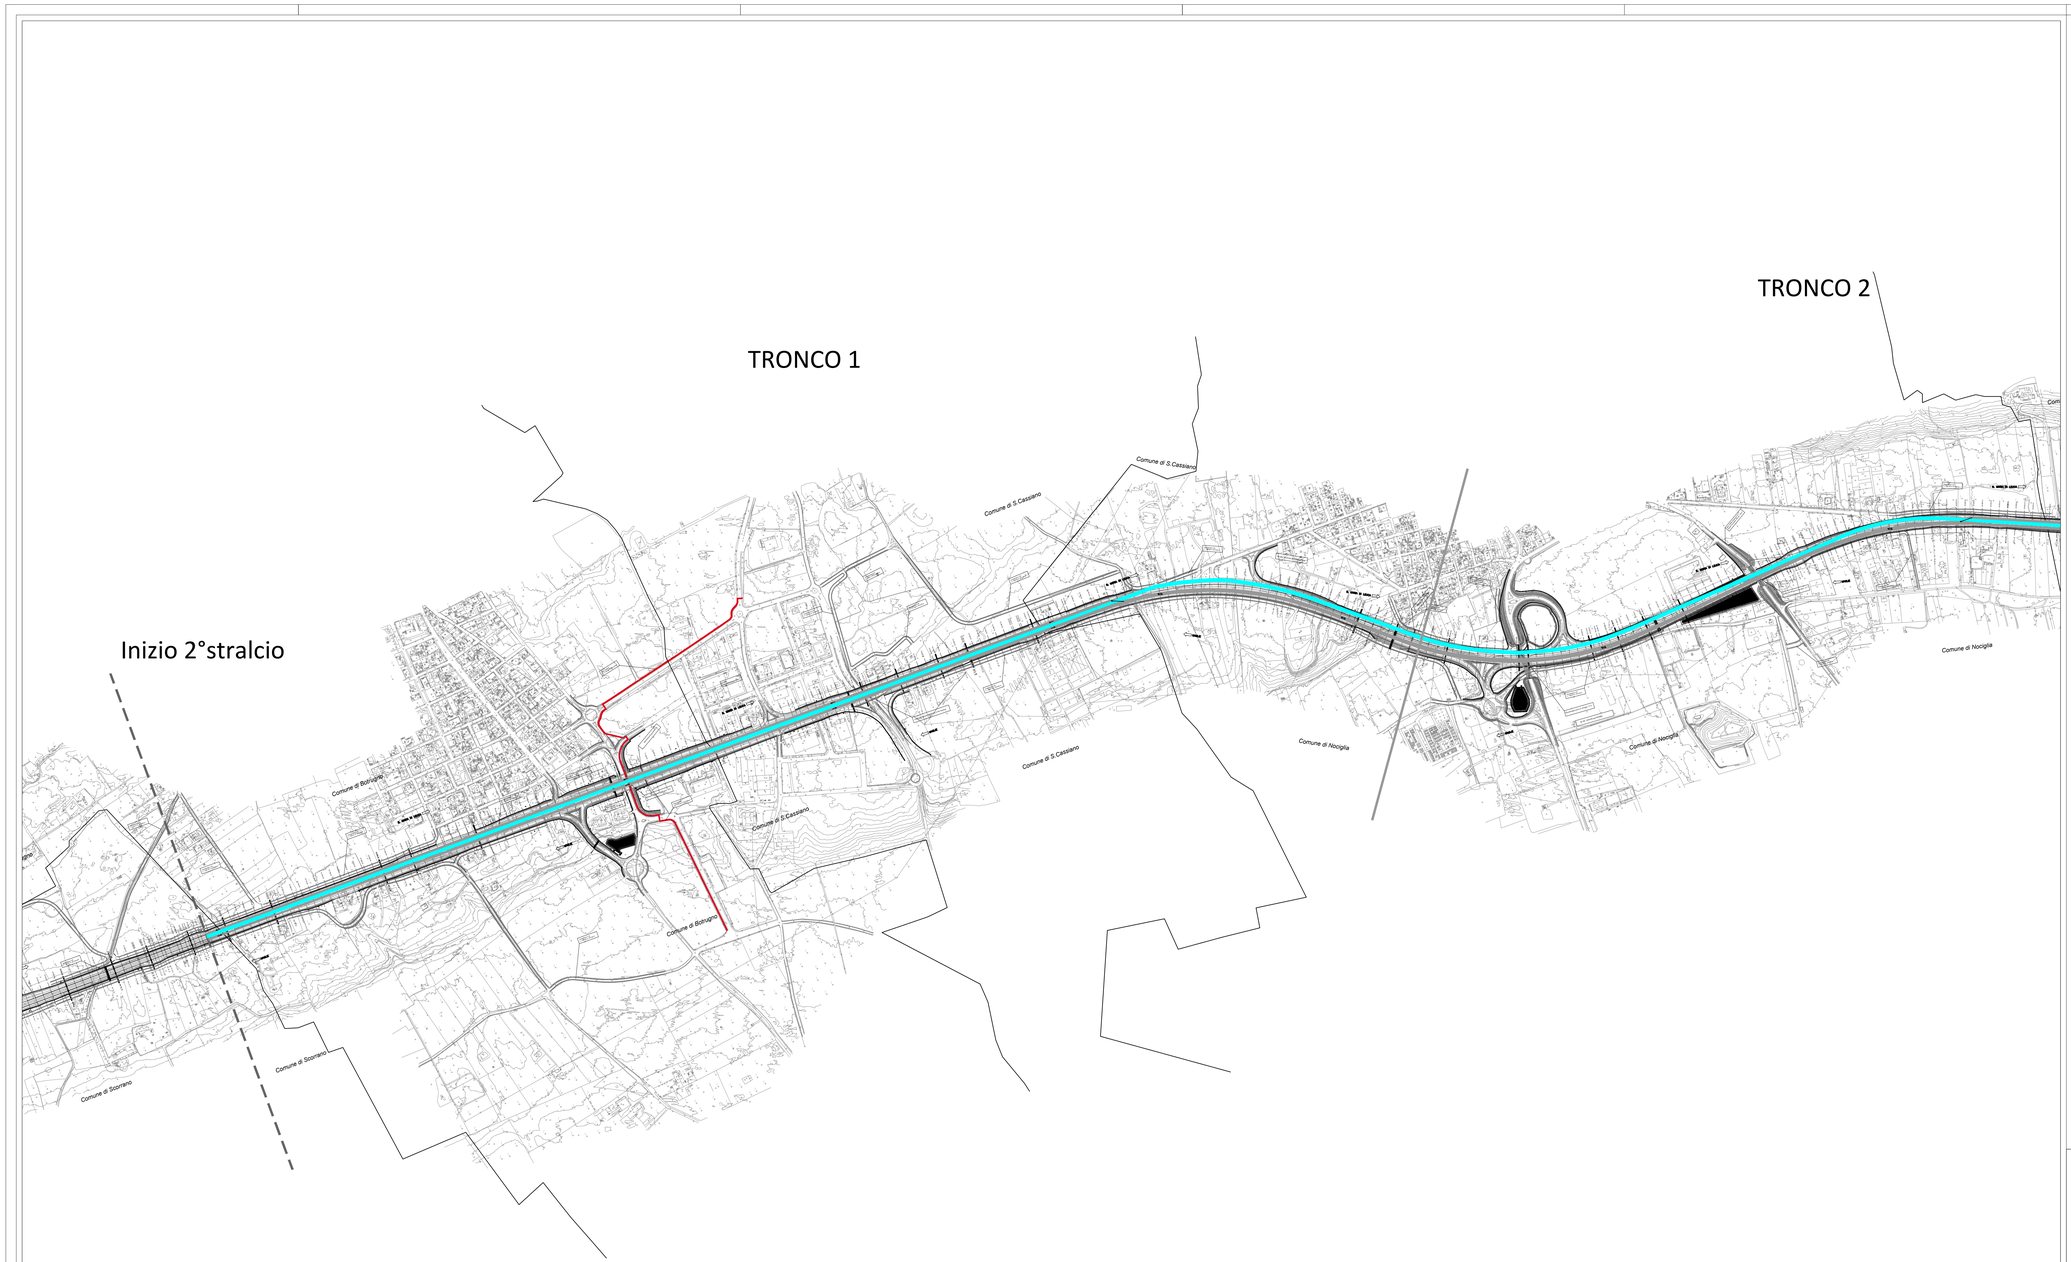

TRONCO 1 (da prog. 10+460 a prog. 13+500)

Durante le lavorazioni del tronco 1 in fase 2, si prevede l'adeguamento della carreggiata esistente, dove in fase 1 è stata prevista la circolazione del flusso veicolare. Anche in questa fase il cantiere rimane sotto traffico e la circolazione dei veicoli è prevista, fino alla prog. 12+750, sulla carreggiata di nuova realizzazione in direzione Maglie sul lato nord mentre in direzione Santa Maria di Leuca lato sud. Mentre da prog. 12+750 fino alla fine del tronco, la circolazione del traffico veicolare è prevista per le due direzioni di marcia da un lato e dall'altro del cantiere, considerando una corsia per senso di marcia. In questo modo per ogni direzione viene garantita la connessione diretta con la viabilità secondaria, attraverso lo svincolo SV08.

N

Legenda

- Rappresentazione inizio/fine stralcio
- Rappresentazione inizio/fine tronchi
- Aree di lavorazione in Fase 2
- Circolazione del traffico veicolare in Fase 2

anas GRUPPO FS ITALIANE — Direzione Progettazione e Realizzazione Lavori

CORRIDOIO PLURIMODALE ADRIATICO
ITINERARIO MAGLIE - SANTA MARIA DI LEUCA
S.S. N° 275 "DI S. MARIA DI LEUCA"
LAVORI DI AMMODERNAMENTO E ADEGUAMENTO ALLA SEZ. B DEL D.M. 5.11.2001
S.S. 16 dal km 981+700 al km 985+386 - S.S. 275 dal Km 0+000 al km 37+000
1° Lotto: Dal Km 0+000 di prog. al Km 23+300 di prog.

PROGETTO DEFINITIVO — COD. BA283

PROGETTAZIONE: ANAS - STRUTTURA TERRITORIALE PUGLIA

I PROGETTISTI
Ing. Alberto SANCHIRICO – Progettista e Coordinatore
Ing. Simone MASCIALLÒ – Progettista
COLLABORATORI
Geom. Andrea DELL'ANNA
Geom. Massimo MARTANO
Geom. Giuseppe CALÒ
IL COORDINATORE IN FASE DI PROGETTAZIONE
Ing. Alberto SANCHIRICO
IL RESPONSABILE DEL PROCEDIMENTO
Ing. Gianfranco PAGLIALUNGA
RESPONSABILE PROJECT MANAGEMENT E PROGETTI SPECIALI
Ing. Nicola MARZI
IL COMMISSARIO STRAORDINARIO
Ing. Vincenzo MARZI
ATTIVITA' DI SUPPORTO

CANTIERIZZAZIONE
Fasi di cantiere e viabilità alternativa – Fase 2 – Tav. 1 di 2

CODICE PROGETTO (PROGETTO / LIV. PROG. / N. PROG.)	NOME FILE	REVISIONE	SCALA:
LO503A D 1701	T00CA02CANPP03B CODICE ELAB. T00CA02CANPP03	B	1:500

REV.	DESCRIZIONE	DATA	REDATTO	VERIFICATO	APPROVATO
B	REVISIONE DEL PROGETTO DEFINITIVO	Marzo 2022			
A	REVISIONE DEL PROGETTO DEFINITIVO	Giugno 2018			