

CORRIDOIO PLURIMODALE ADRIATICO

ITINERARIO MAGLIE - SANTA MARIA DI LEUCA

S.S. N° 275 "DI S. MARIA DI LEUCA"

LAVORI DI AMMODERNAMENTO E ADEGUAMENTO ALLA SEZ. B DEL D.M. 5.11.2001

S.S. 16 dal km 981+700 al km 985+386 - S.S. 275 dal Km 0+000 al km 37+000

1° Lotto: Dal Km 0+000 di prog. al Km 23+300 di prog.

PROGETTO DEFINITIVO

COD. BA283

PROGETTAZIONE: ANAS - STRUTTURA TERRITORIALE PUGLIA

I PROGETTISTI

Ing. Alberto SANCHIRICO – Progettista e Coordinatore
Ing. Simona MASCIULLO – Progettista

COLLABORATORI

Geom. Andrea DELL'ANNA
Geom. Massimo MARTANO
Geom. Giuseppe CALO'

IL COORDINATORE IN FASE DI PROGETTAZIONE

Ing. Alberto SANCHIRICO

IL RESPONSABILE DEL PROCEDIMENTO

Ing. Gianfranco PAGLIALUNGA

RESPONSABILE PROJECT MANAGEMENT E PROGETTI SPECIALI

Ing. Nicola MARZI

IL COMMISSARIO STRAORDINARIO

Ing. Vincenzo MARZI

ATTIVITA' DI SUPPORTO

CANTIERIZZAZIONE

Schede aree di cantiere

CODICE PROGETTO

PROGETTO LIV. PROG. N. PROG.

LO503A D 1701

NOME FILE

T00CA02CANSC01B

CODICE
ELAB.

T00CA02CANSC01

REVISIONE

SCALA:

B

VARIE

B

REVISIONE DEL PROGETTO DEFINITIVO

Marzo 2022

A

REVISIONE DEL PROGETTO DEFINITIVO

Giugno 2018

REV.

DESCRIZIONE

DATA

REDATTO

VERIFICATO

APPROVATO

Comune di Scorrano

Comune di Botrugno

Comune di S.Cassiano


AS_01

Comune di Nociglia


CB_01

Comune di Surano

AS_02

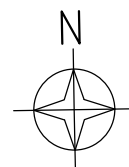

Cantiere AS_01
Provincia: Lecce
Comune: Nociglia
Superficie: 7609 mq
Scala 1:2000

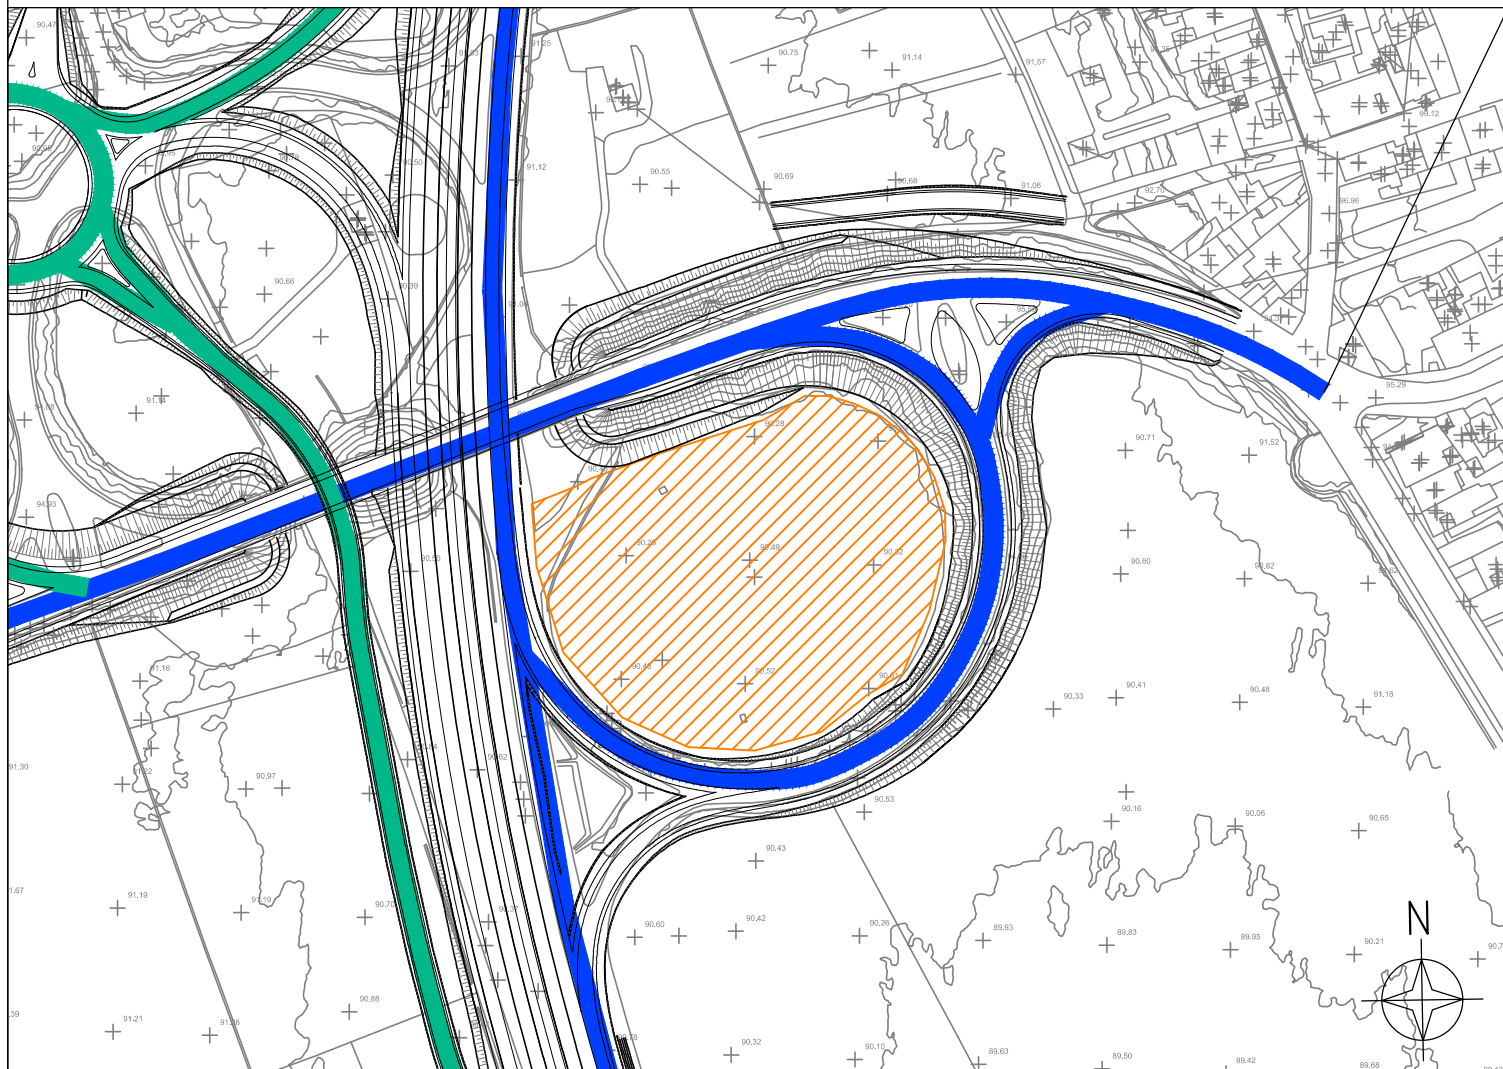

Legenda

-  Area di stoccaggio
-  Piste di cantiere su tracciato di progetto
-  Viabilità di cantiere esistente

ORGANIZZAZIONE CANTIERE OPERATIVO TIPO

- Recinzione
- Servizi igienici
- Ufficio

MISURE DI ATTENUAZIONE IMPATTI

- Accorgimento per i lavori di scavo con regimentazione delle acque meteoriche per limitare il dilavamento del terreno
- Eventuale installazione di una vasca di accumulo per la raccolta di eventuale acqua mista a cemento dispersa nei getti di calcestruzzo
- Protezione della vegetazione tramite reti provvisorie antipolveri
- Accantonamento del terreno vegetale con periodica bagnatura dei cumuli
- Recinzione a maglia variabile e parzialmente interrata dell'area per impedire l'accesso alle specie faunistiche nelle aree di cantiere
- Localizzazione temporale degli interventi di scavo fuori dal periodo riproduttivo


Cantiere AS_01

Provincia: Lecce

Comune: Nociglia

Superficie: 7609 mq

Scala 1:2000

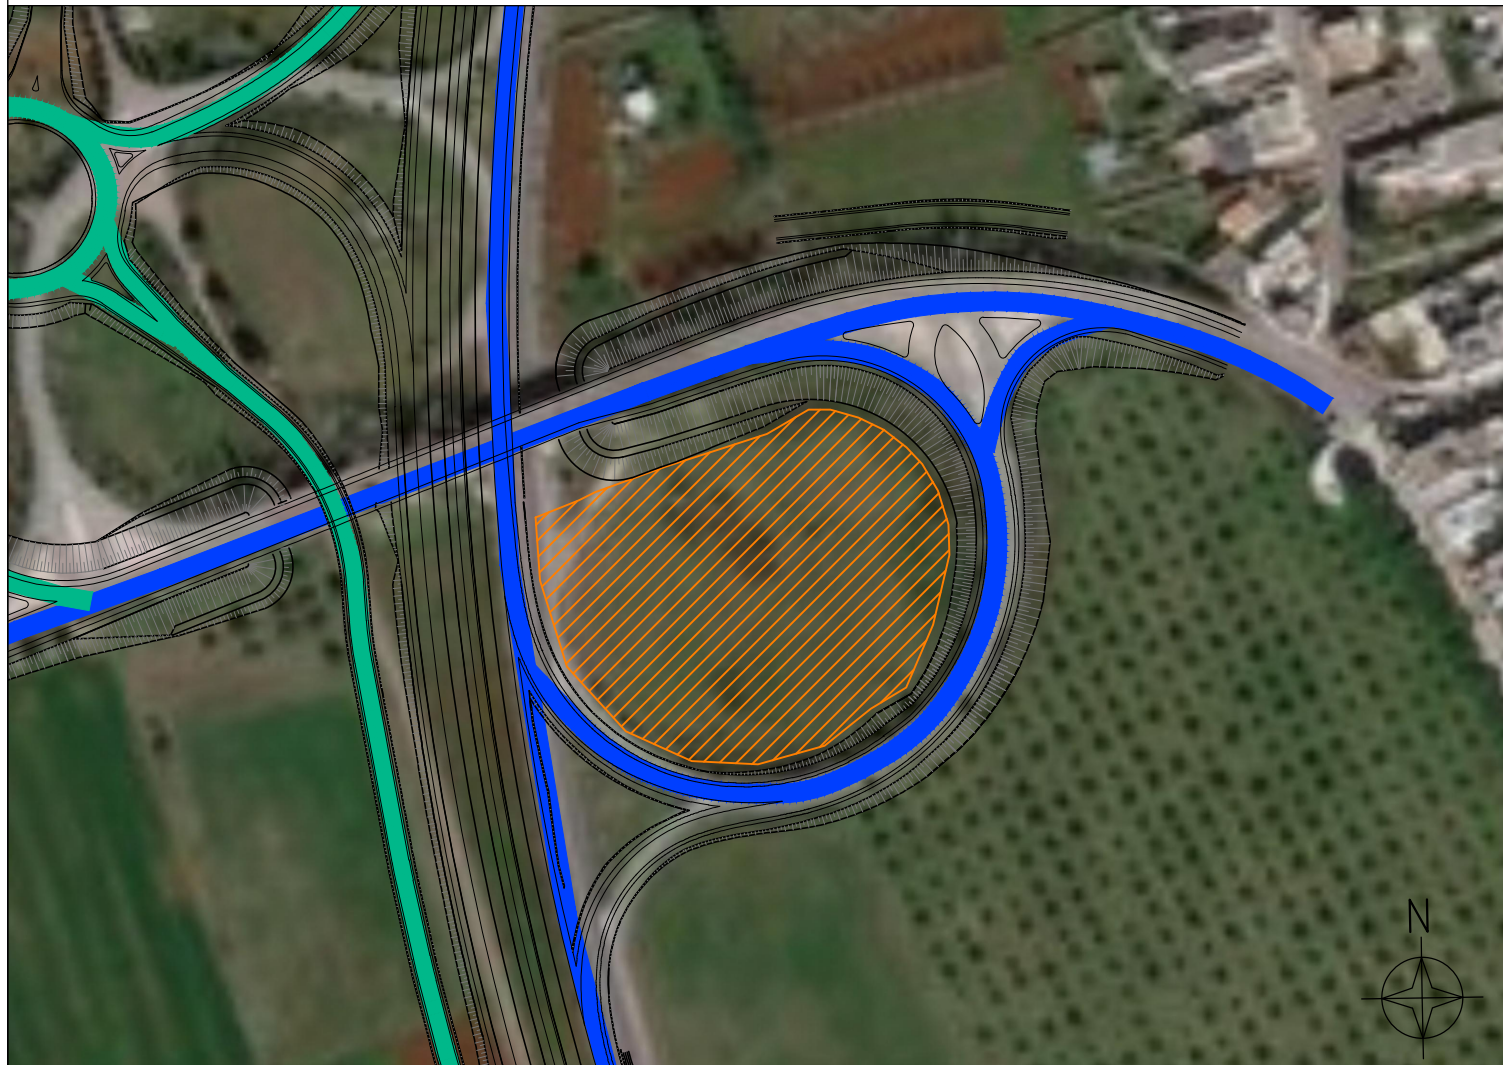

Legenda



Area di stoccaggio



Piste di cantiere su tracciato di progetto



Viabilità di cantiere esistente

Cantiere AS_01
Provincia: Lecce
Comune: Nociglia
Superficie: 7609 mq
Scala 1:2000



Legenda



Area di stoccaggio



Piste di cantiere su tracciato di progetto



Viabilità di cantiere esistente

6.3.1 - Componenti culturali e insediative

UCP - Città Consolidata




Città consolidata

6.3.2 - Componenti dei valori percettivi



UCP - Strade a valenza paesaggistica

Cantiere AS_01
Provincia: Lecce
Comune: Nociglia
Superficie: 7609 mq
Scala 1:2000

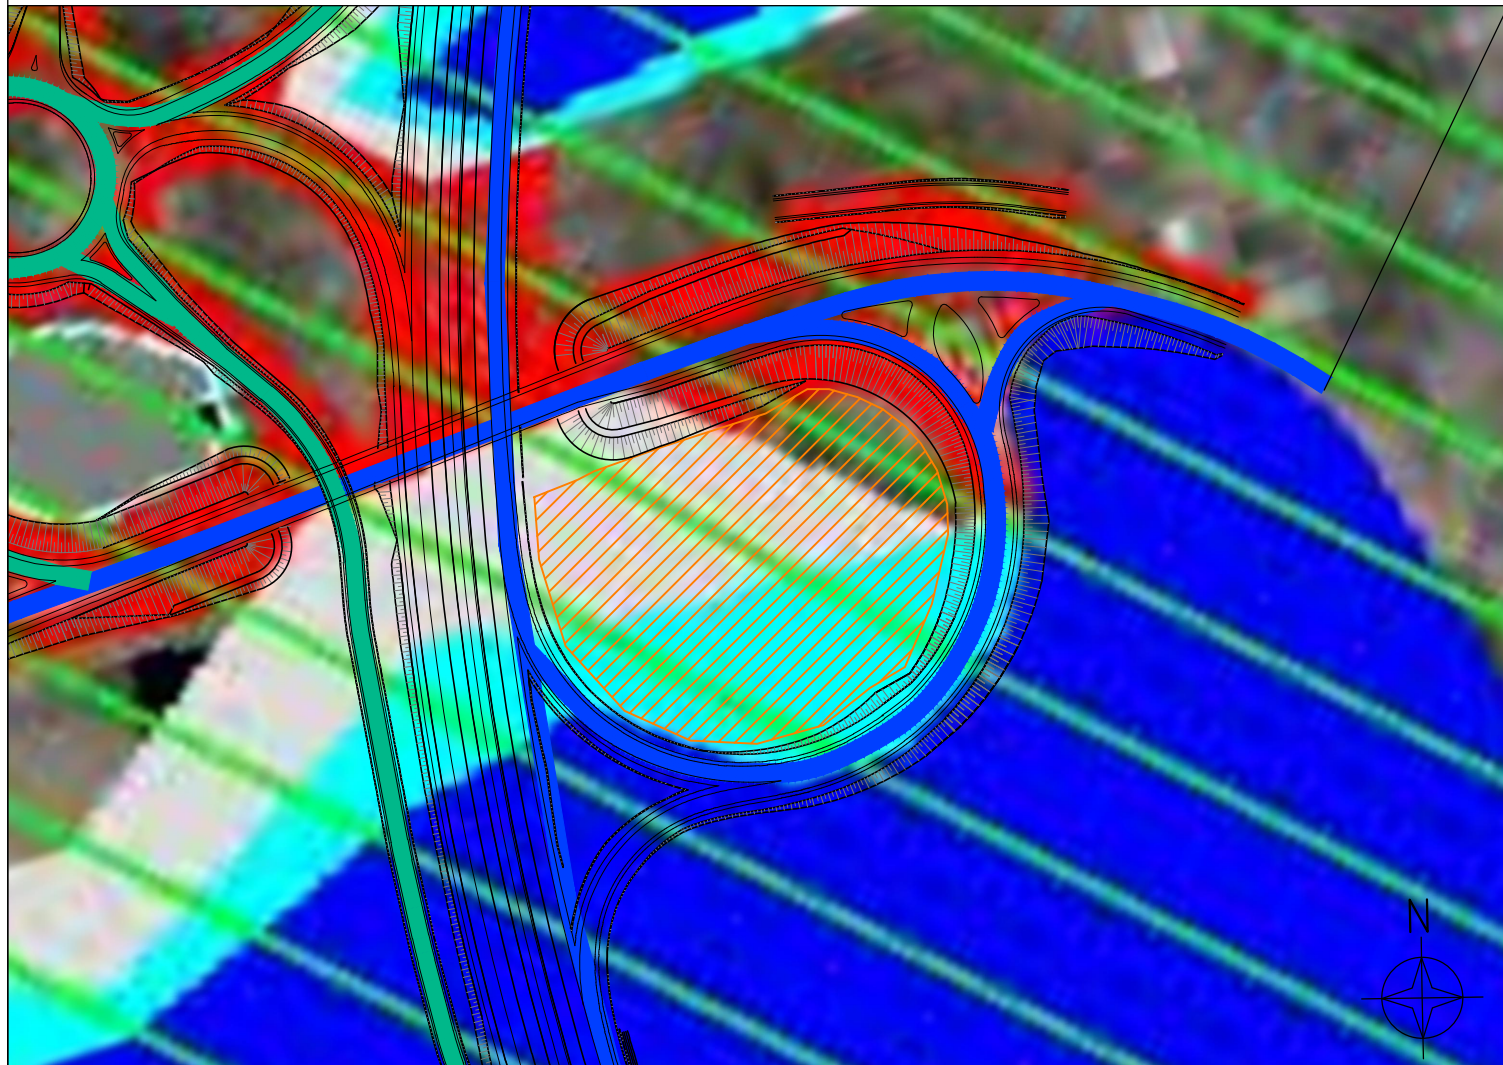

Legenda


 Area di stoccaggio  Piste di cantiere su tracciato di progetto

 Viabilità di cantiere esistente

PERICOLOSITA' IDRAULICA (PAI PUGLIA)

 bassa (BP)
 media (MP)
 alta (AP)

Cantiere CB_01
Provincia: Lecce
Comune: Surano
Superficie: 6910 mq
Scala 1:2000

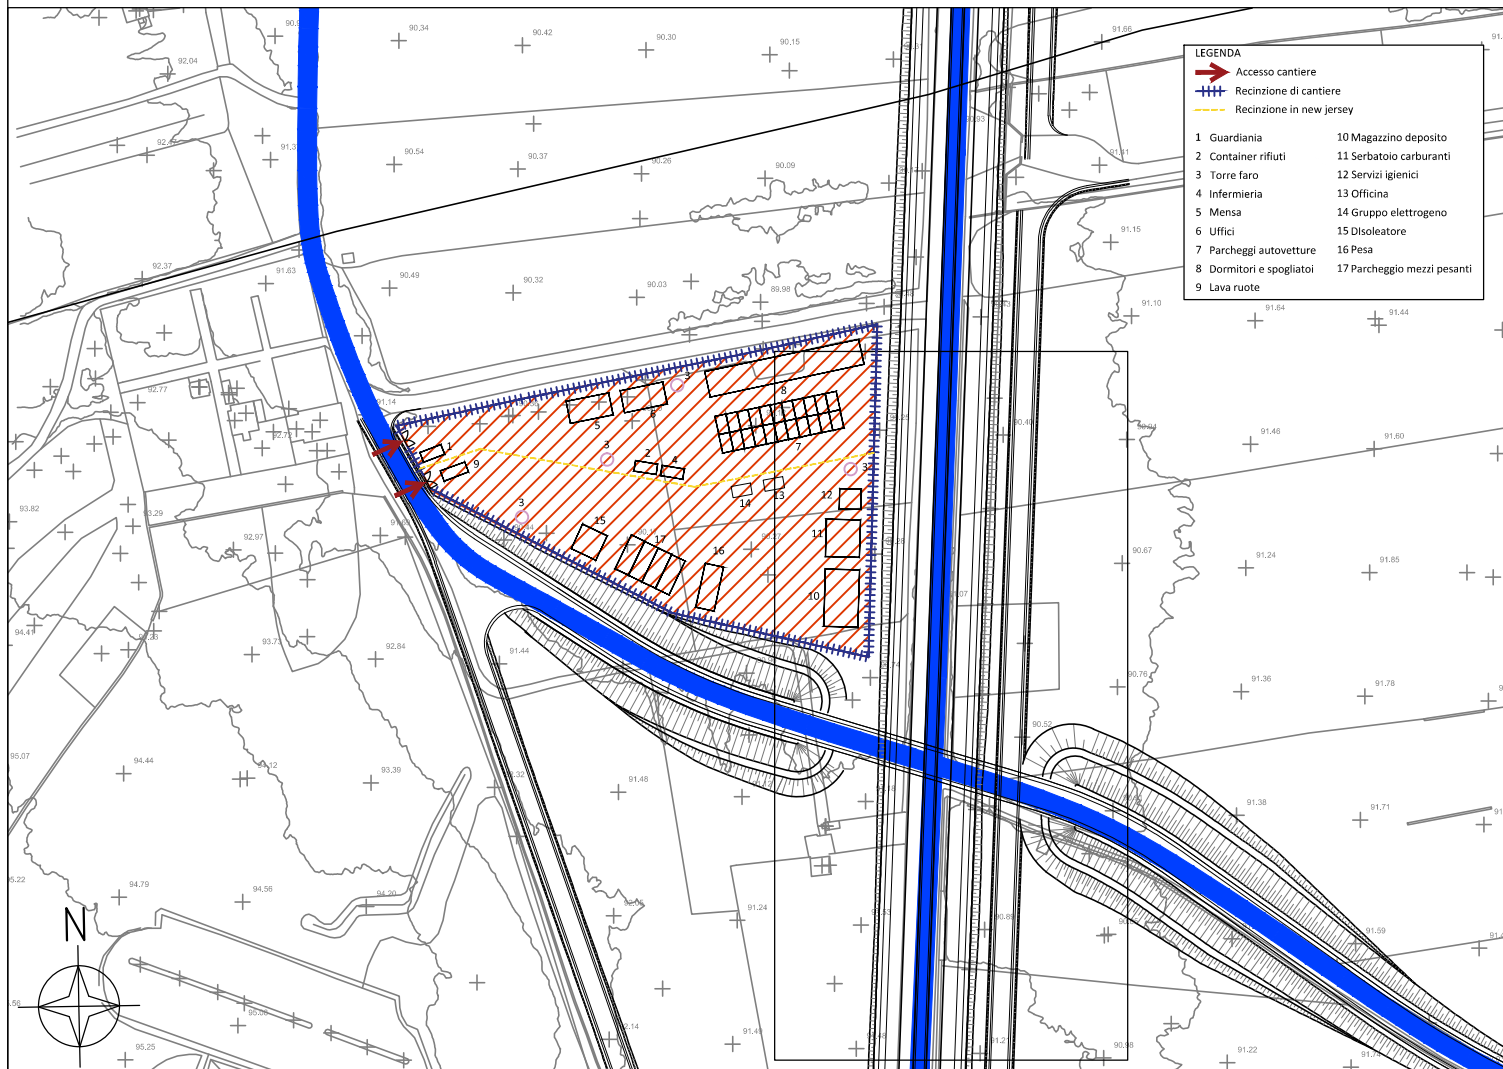

Legenda



Cantiere base



Viabilità di cantiere esistente

MISURE DI ATTENUAZIONE IMPATTI

- Accorgimento per i lavori di scavo con regimentazione delle acque meteoriche per limitare il dilavamento del terreno
- Eventuale installazione di una vasca di accumulo per la raccolta di eventuale acqua mista a cemento dispersa nei getti di calcestruzzo
- Protezione della vegetazione tramite reti provvisorie antipolveri
- Accantonamento del terreno vegetale con periodica bagnatura dei cumuli
- Recinzione a maglia variabile e parzialmente interrata dell'area per impedire l'accesso alle specie faunistiche nelle aree di cantiere
- Localizzazione temporale degli interventi di scavo fuori dal periodo riproduttivo

Cantiere CB_01

Provincia: Lecce

Comune: Surano

Superficie: 6910 mq

Scala 1:2000



Legenda




Area di stoccaggio



Viabilità di cantiere esistente

Cantiere CB_01
Provincia: Lecce
Comune: Surano
Superficie: 6910 mq
Scala 1:2000

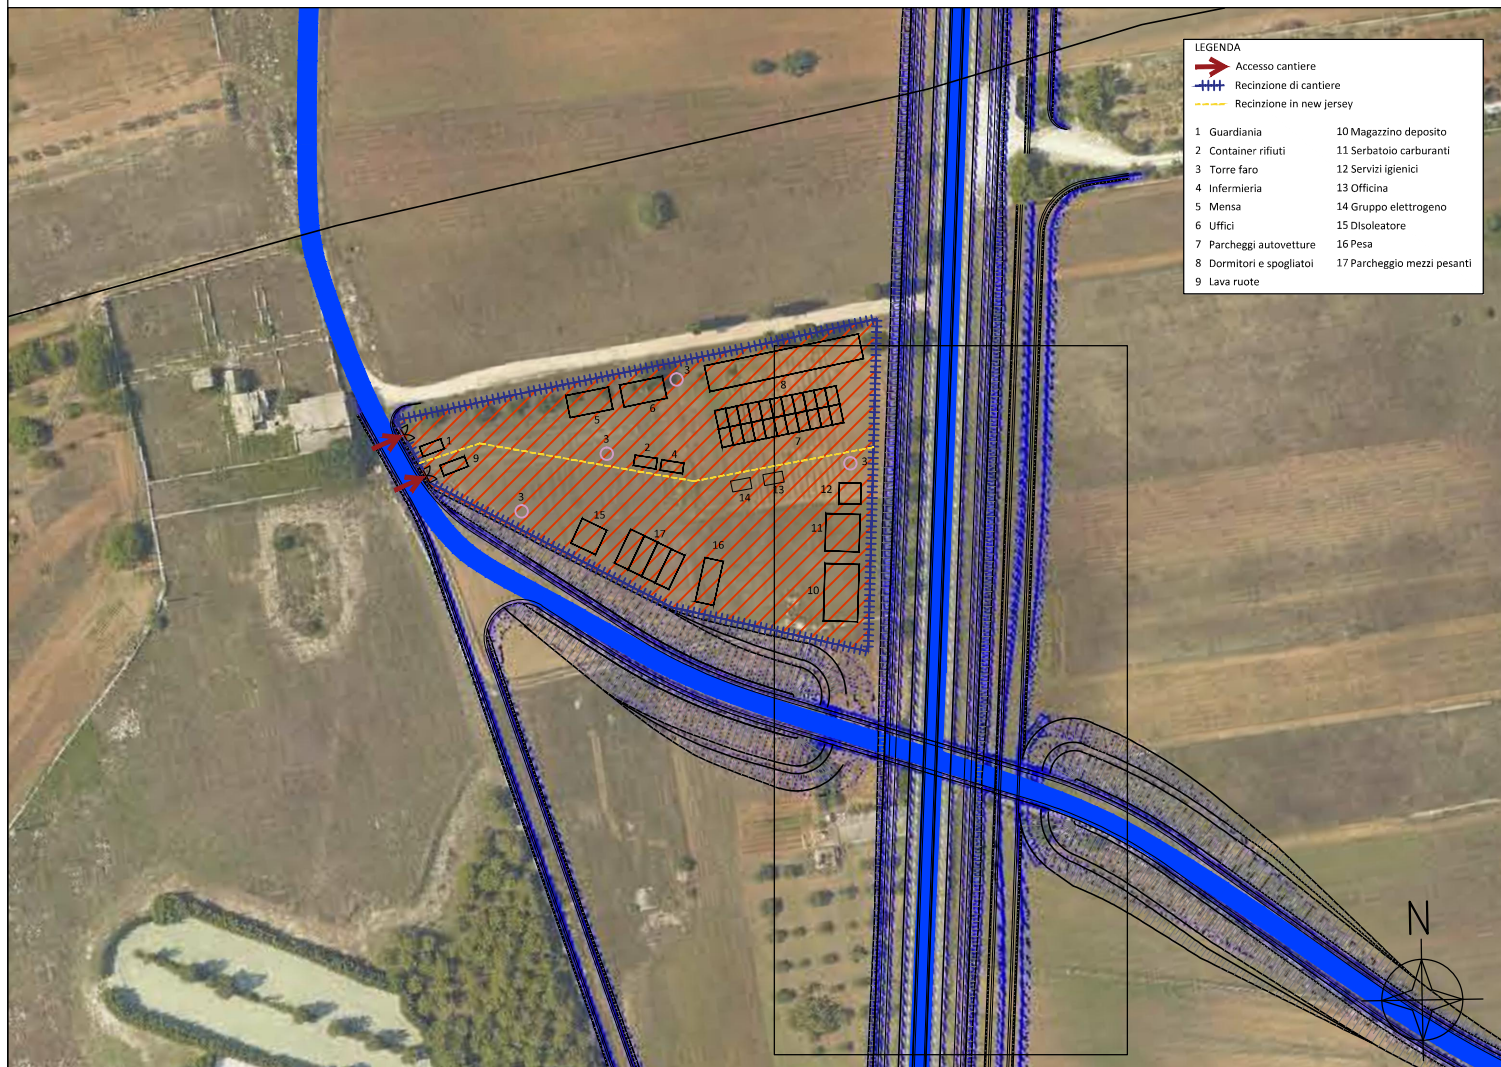

Legenda



Area di stoccaggio



Viabilità di cantiere esistente

Cantiere CB_01
Provincia: Lecce
Comune: Surano
Superficie: 6910 mq
Scala 1:2000



Legenda



Area di stoccaggio



Viabilità di cantiere esistente

PERICOLOSITA' IDRAULICA (PAI PUGLIA)



bassa (BP)




media (MP)



alta (AP)

Cantiere AS_02
Provincia: Lecce
Comune: Surano
Superficie: 5216 mq
Scala 1:2000

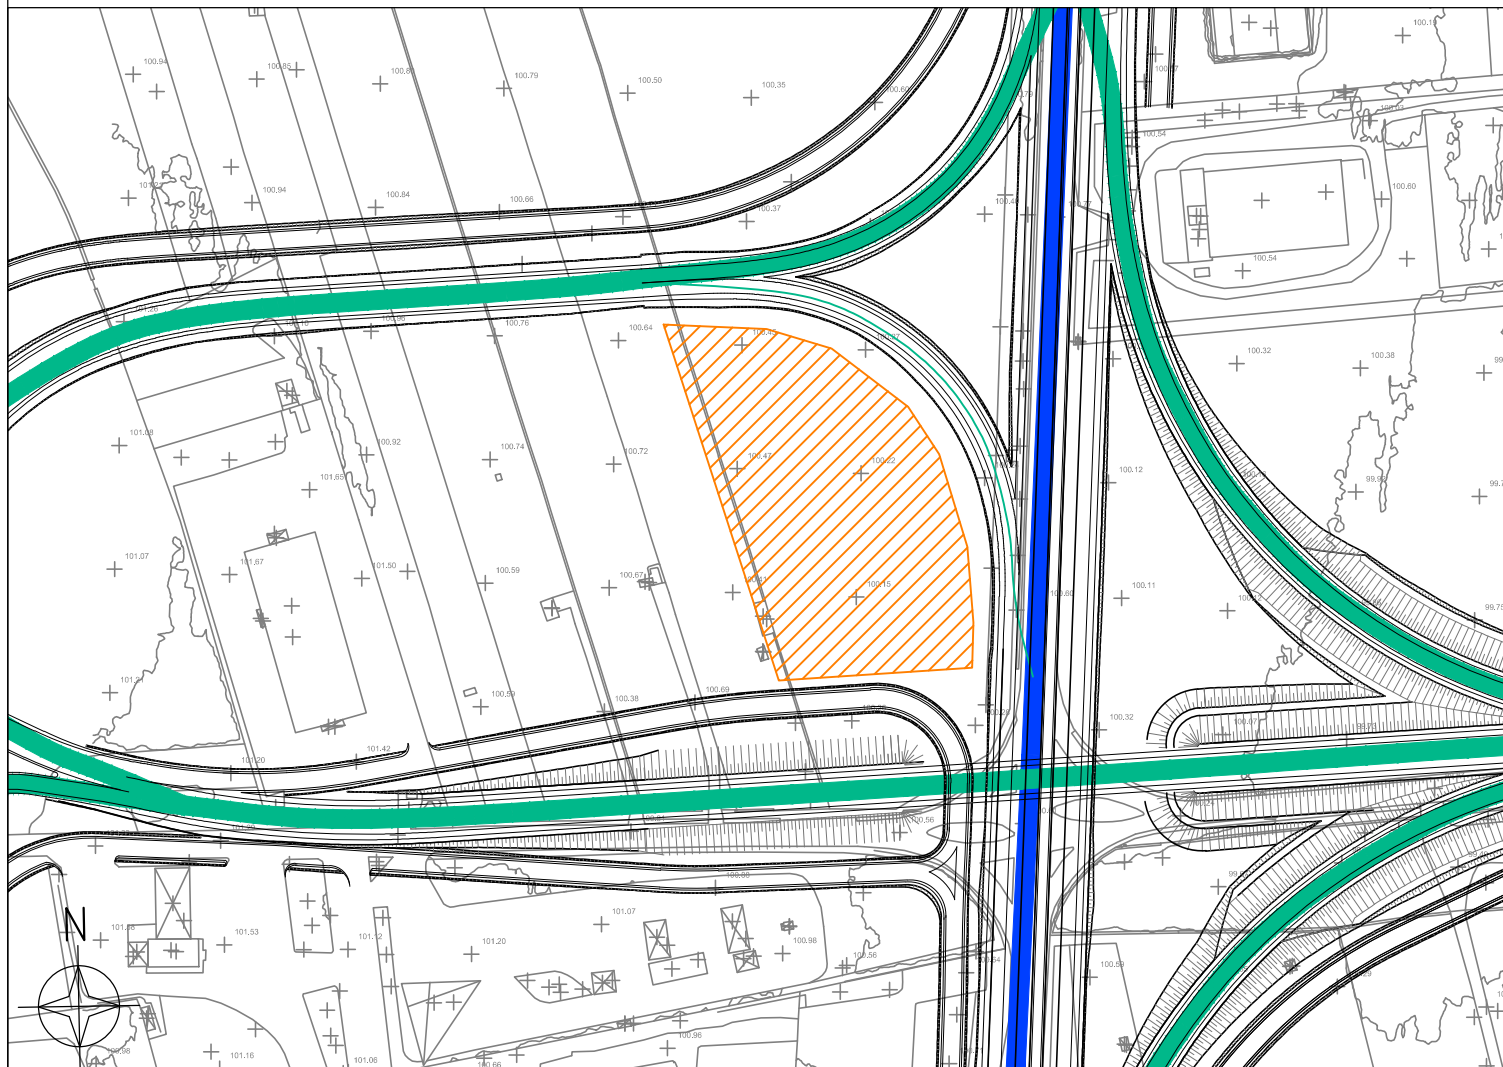

Legenda

- | | | | |
|--|---------------------------------|---|--|
|  | Area di stoccaggio |  | Piste di cantiere su tracciato di progetto |
|  | Viabilità di cantiere esistente | | |

ORGANIZZAZIONE CANTIERE OPERATIVO TIPO

- Recinzione
- Servizi igienici
- Ufficio

MISURE DI ATTENUAZIONE IMPATTI

- Accorgimento per i lavori di scavo con regimentazione delle acque meteoriche per limitare il dilavamento del terreno
- Eventuale installazione di una vasca di accumulo per la raccolta di eventuale acqua mista a cemento dispersa nei getti di calcestruzzo
- Protezione della vegetazione tramite reti provvisorie antipolveri
- Accantonamento del terreno vegetale con periodica bagnatura dei cumuli
- Recinzione a maglia variabile e parzialmente interrata dell'area per impedire l'accesso alle specie faunistiche nelle aree di cantiere
- Localizzazione temporale degli interventi di scavo fuori dal periodo riproduttivo


Cantiere AS_02

Provincia: Lecce

Comune: Surano

Superficie: 5216 mq


Scala 1:2000

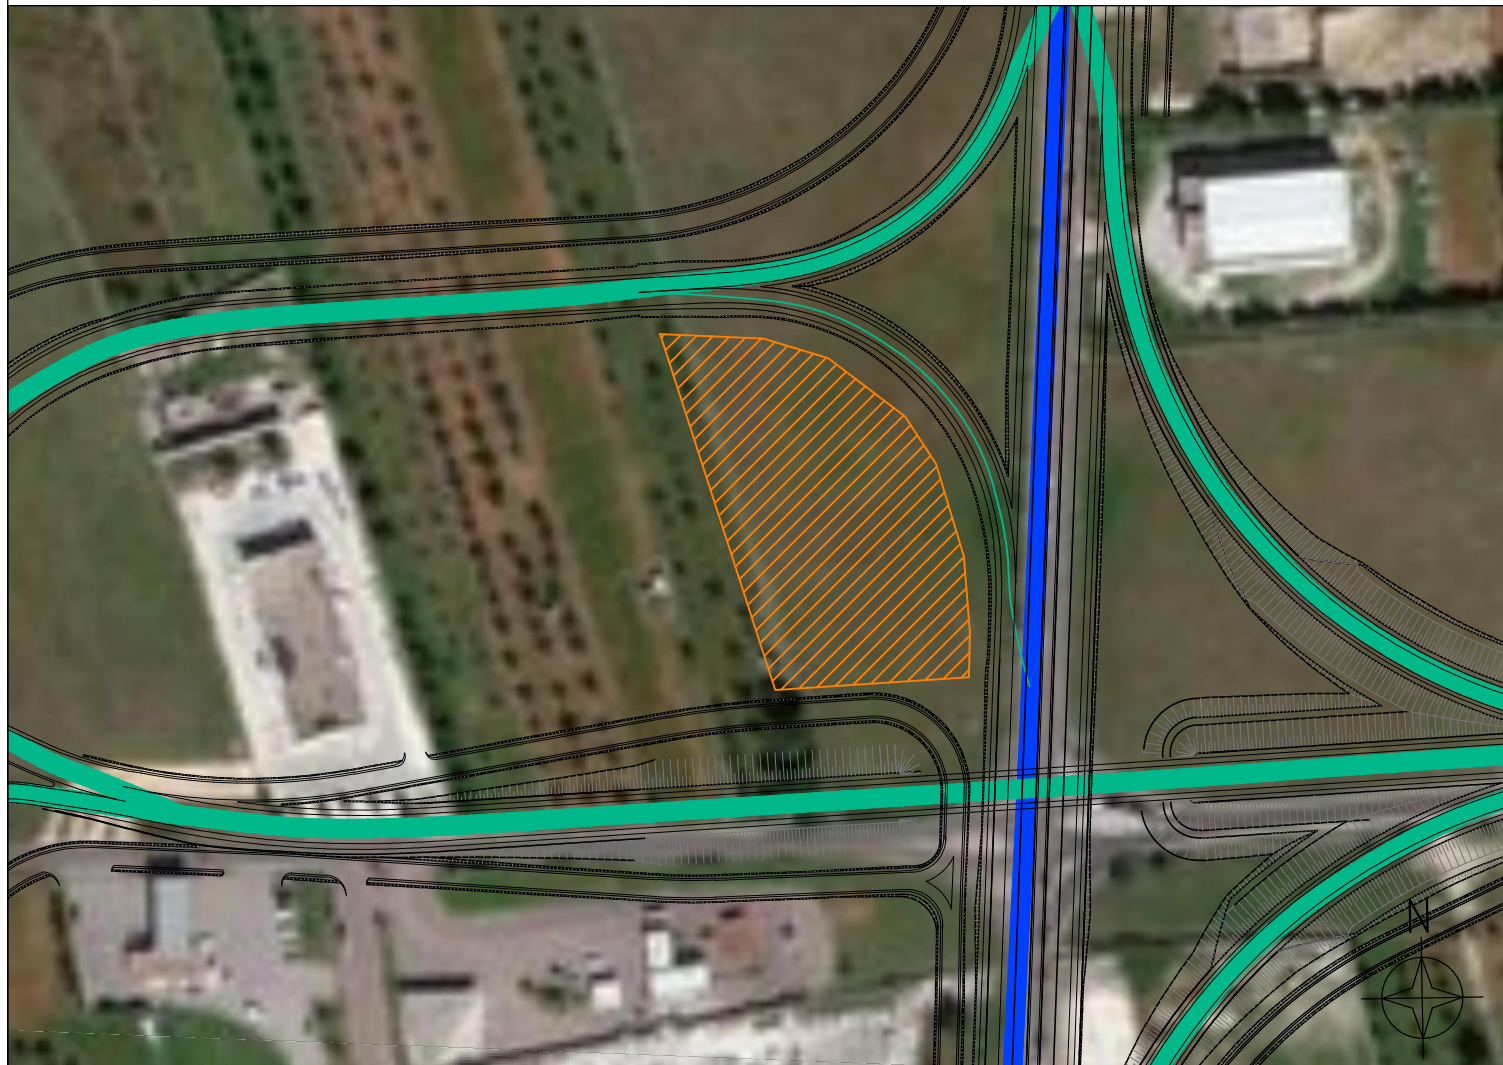

Legenda

- | | | | |
|--|---------------------------------|---|--|
|  | Area di stoccaggio |  | Piste di cantiere su tracciato di progetto |
|  | Viabilità di cantiere esistente | | |

Cantiere AS_02
Provincia: Lecce
Comune: Surano
Superficie: 5216 mq
Scala 1:2000

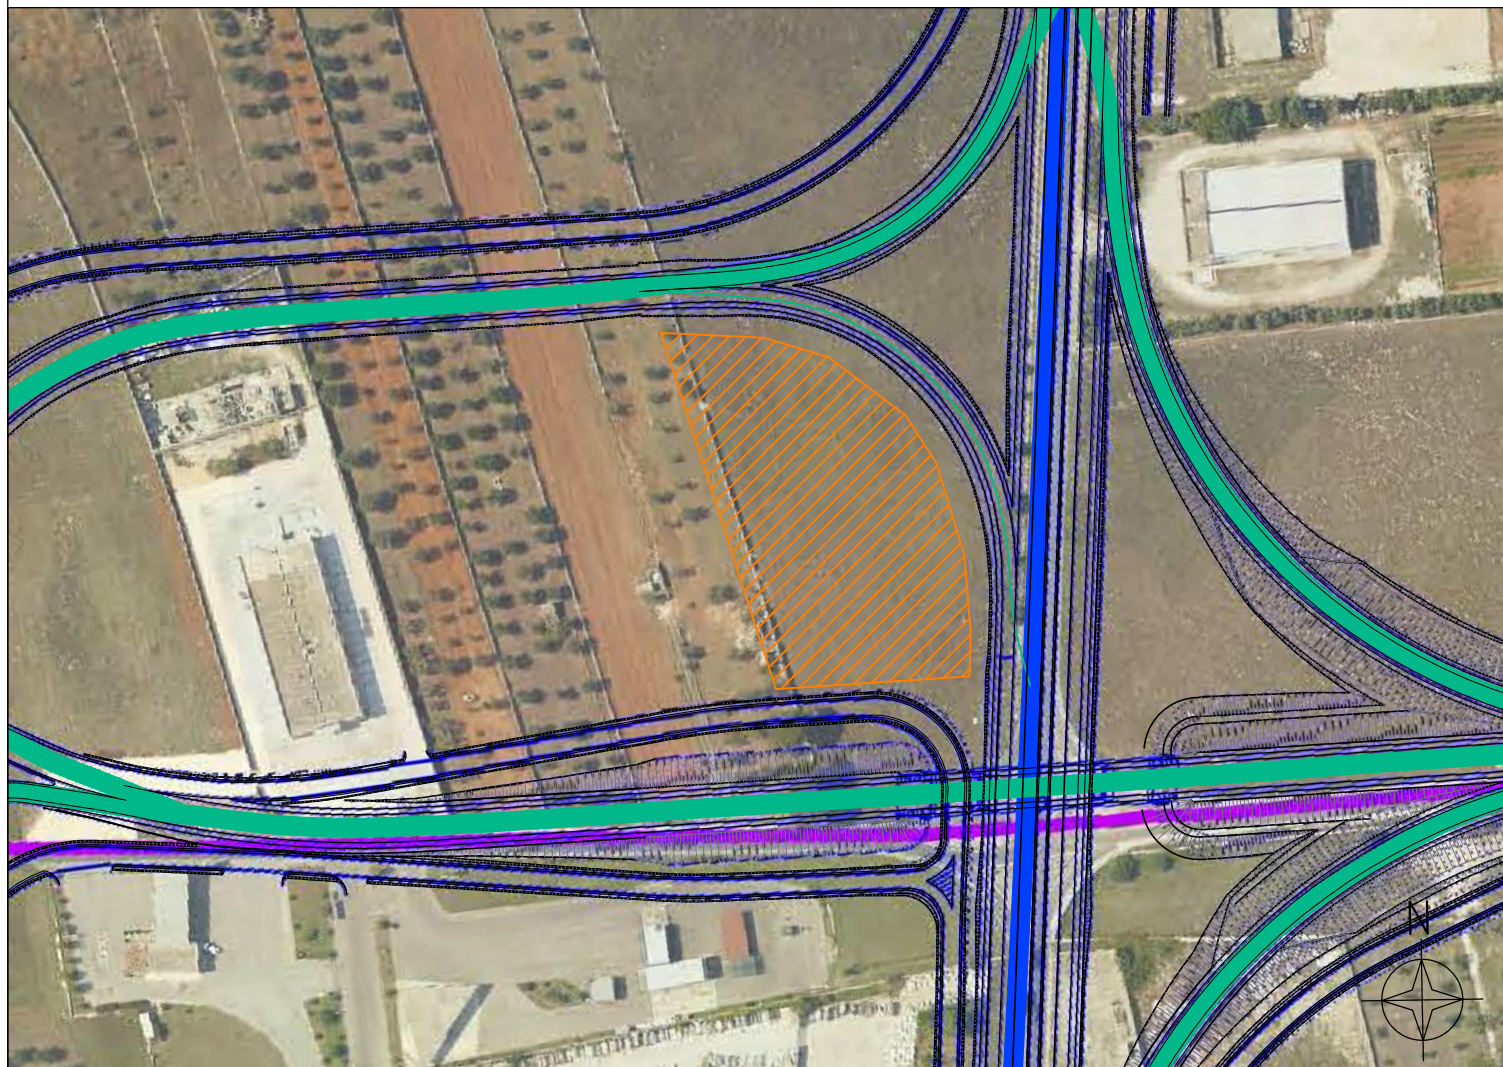

Legenda

-  Area di stoccaggio
-  Piste di cantiere su tracciato di progetto
-  Viabilità di cantiere esistente

6.3.2 - Componenti dei valori percettivi

-  UCP - Strade a valenza paesaggistica


Cantiere AS_02

Provincia: Lecce

Comune: Surano

Superficie: 5216 mq

Scala 1:2000

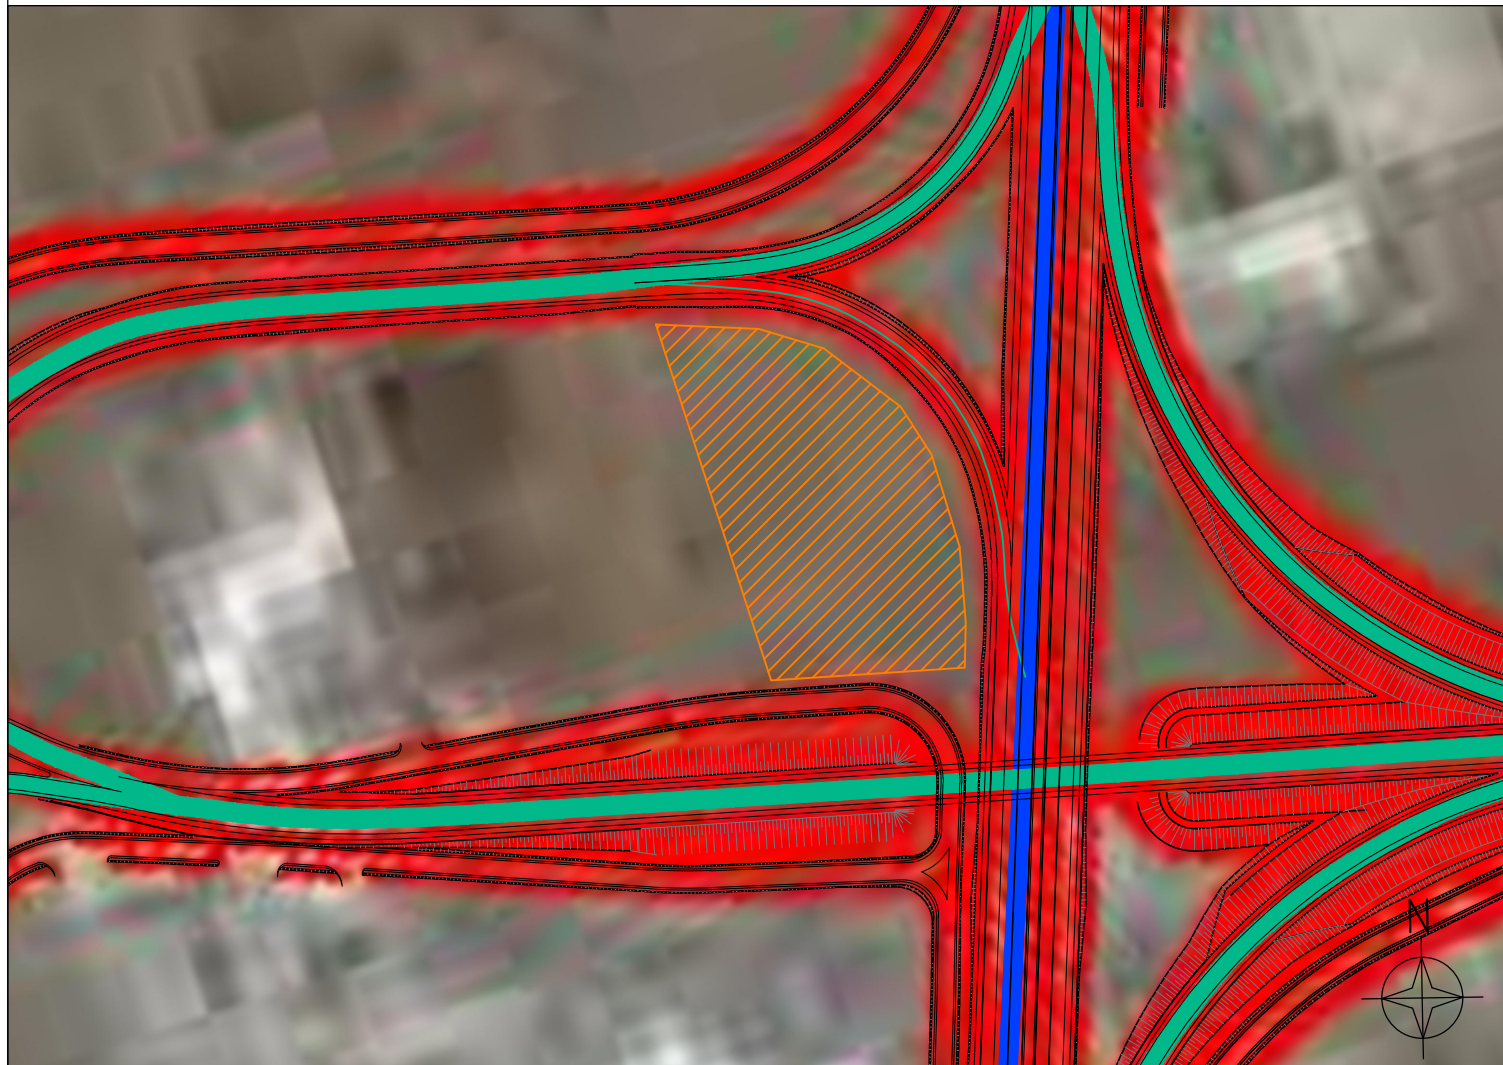

Legenda

- | | | | |
|--|---------------------------------|---|--|
|  | Area di stoccaggio |  | Piste di cantiere su tracciato di progetto |
|  | Viabilità di cantiere esistente | | |