


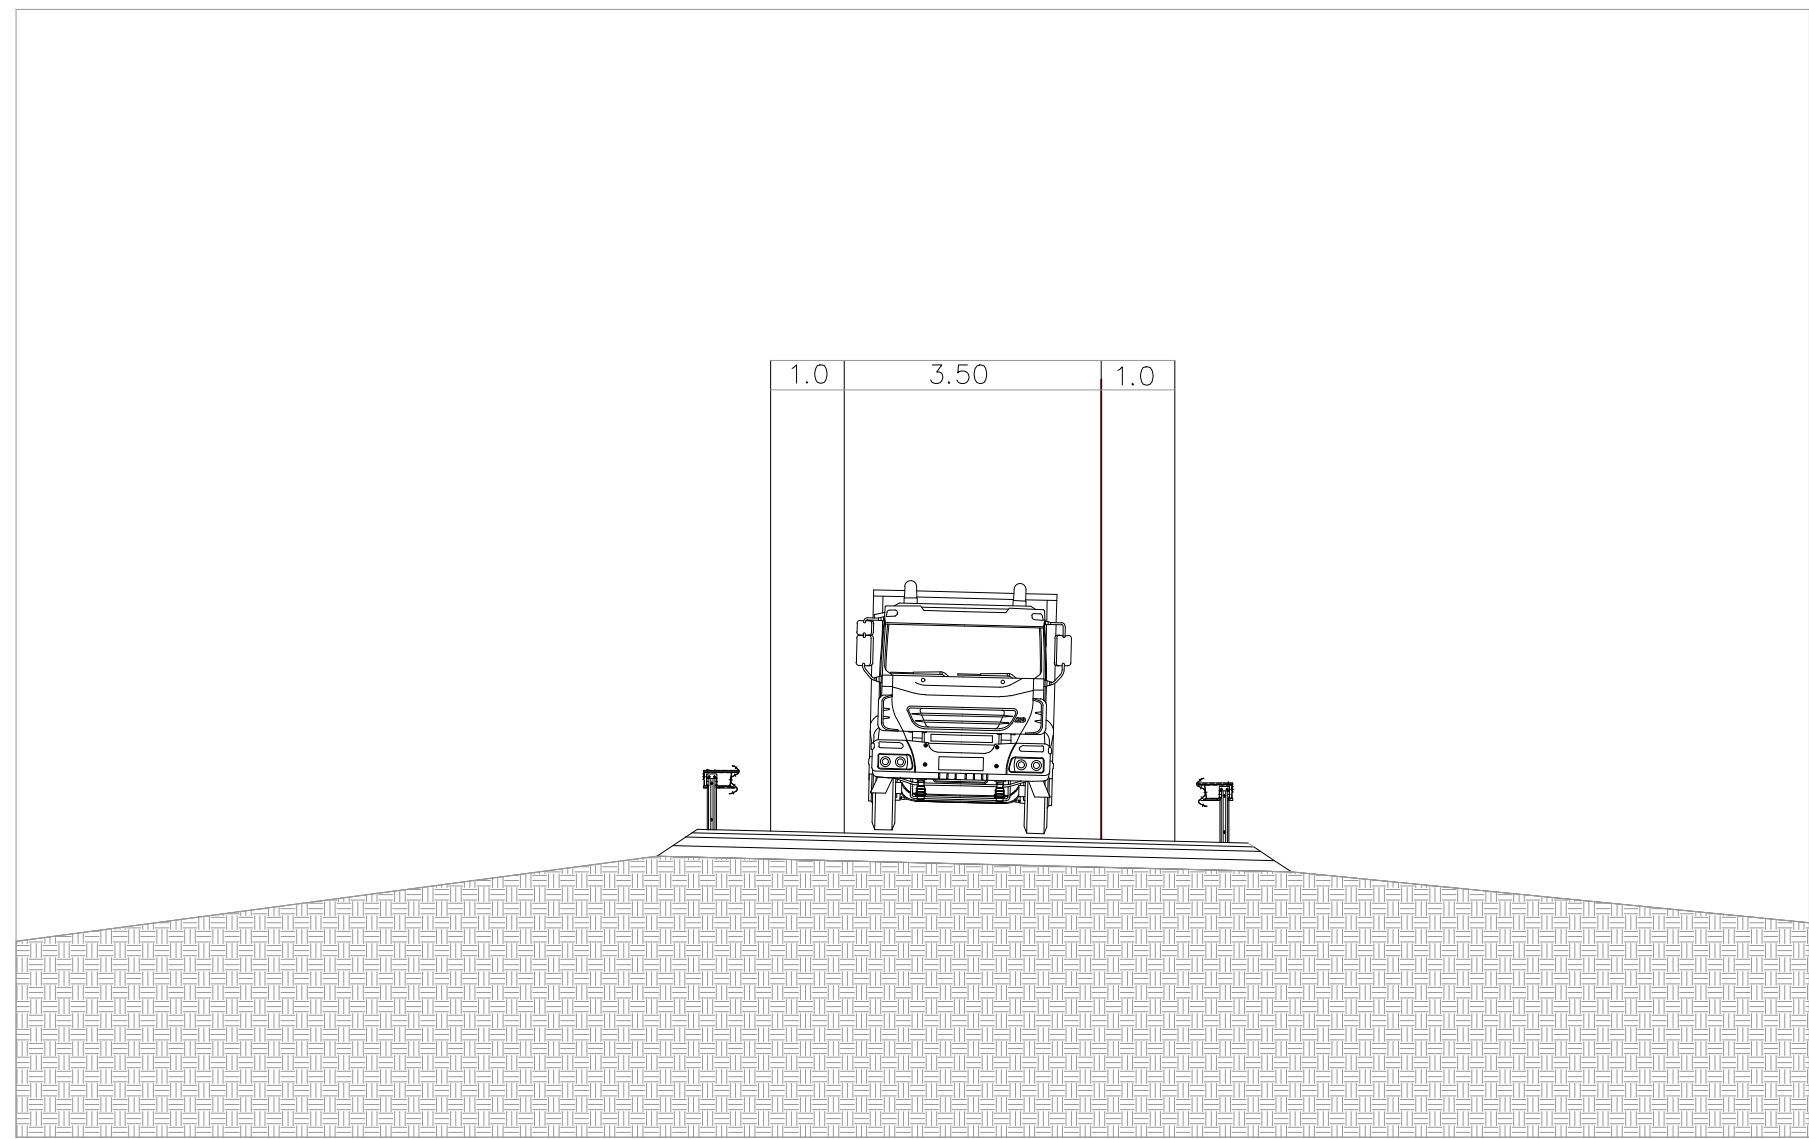

Legenda

- Viabilità di cantiere esistente
- Piste di cantiere su tracciato di progetto

SEZIONE TIPO PISTE DI CANTIERE SU TRACCIATO DI PROGETTO
SCALA 1:100



SCALA 1:5000



CORRIDOIO PLURIMODALE ADRIATICO
ITINERARIO MAGLIE - SANTA MARIA DI LEUCA
S.S. N° 275 "DI S. MARIA DI LEUCA"
LAVORI DI AMMODERNAMENTO E ADEGUAMENTO ALLA SEZ. B DEL D.M. 5.11.2001
S.S. 16 dal km 981+700 al km 985+386 - S.S. 275 dal Km 0+000 al km 37+000
1° Lotto: Dal Km 0+000 di prog. al Km 23+300 di prog.

PROGETTO DEFINITIVO

COD. BA283

PROGETTAZIONE: ANAS - STRUTTURA TERRITORIALE PUGLIA

1. PROGETTISTI
Ing. Alberto SANCHIRO - Progettista e Coordinatore
Ing. Simone MASCIULLO - Progettista

COLLABORATORI:

Geom. Andrea DELL'AMMA
Geom. Massimo MARTINO
Geom. Giuseppe CALO'

2. COORDINATORE IN FASE DI PROGETTAZIONE
Ing. Alberto SANCHIRO

3. RESPONSABILE DEL PROCEDIMENTO
Ing. Gianfranco PAGLIAROLA

RESPONSABILE PROJECT MANAGEMENT E PROGETTI SPECIALI
Ing. Nicola MARZI

4. COMMISSARIO STRAORDINARIO
Ing. Vincenzo MARZI

ATTIVITA' DI SUPPORTO

CANTIERIZZAZIONE

Planimetria, profili e sezioni tipo piste di cantiere
e viabilità provvisoria

CODICE PROGETTO		NOME FILE		REVISIONE	SCALA:
PROGETTO	UV. PROG. N. PROG.	TOCCA03CANPFO1B			
10003A	D 11701	CODICE TOCCA03CANPFO1	B		1:500
ELAB.					
B	REVISIONE DEL PROGETTO DEFINITIVO	Marzo 2022			
A	REVISIONE DEL PROGETTO DEFINITIVO	Giugno 2019			
REV.	DESCRIZIONE	DATA	REDATTO	VERIFICATO	APPROVATO