ANAS S.p.A.
Direzione Centrale Programmazione Progettazione

CORRIDOIO PLURIMODALE ADRIATICO
ITINERARIO MAGLIE – S.M. DI LEUCA

S.S. N° 275 "DI S. MARIA DI LEUCA"
AMMODERNAMENTO E ADEGUAMENTO AL TIPO B DEL D.M. 5.11.2001
S.S. 16 dal km 981+700 al km 985+386 – S.S. 275 dal Km 0+000 al km 37+000

PROGETTO DEFINITIVO

PROGETTAZIONE
S.I.S.R.I.
CONSORZIO SVILUPPO INDUSTRIALE SERVIZI REALI ALLE IMPRESE
LECCE

GRUPPO DI PROGETTAZIONE
PRO.SAL progettazioni
SINCERT

PRO. SAL. S.r.l. PROGETTAZIONI SALENTINE
Via Monte San Michele, 20 73100 Lecce
Tel. 0039 0832 396011-12 fax 0039 0832 316882
Web: www.prosal.it E.mail: prosal@tuttopmi.it – progettazioni@prosal.it

IL PROGETTISTA
Dott. Ing. Angelo Sticchi Damiani

IL GEOLOGO
Prof. Ing. Geol. Giuseppe Spilotro

INTEGRAZIONE PRESTAZIONI SPECIALISTICHE
Opere d'arte maggiori:
Prof. Ing. Francesco Sylos Labini
Coordinatore della sicurezza:
Dott. Ing. Angelo Sticchi Damiani

VISTO IL RESPONSABILE DEL PROCEDIMENTO
Dott. Ing. Vittoriano Picca

VISTO IL RESPONSABILE DEL SERVIZIO PROGETTAZIONE
Dott. Ing. Antonio Valente

DATA 28/02/05

PROTOCOLLO

FASE DI COSTRUZIONE (Cantierizzazione)

INFRASTRUTTURE E LOGISTICA DEL CANTIERE 1

CODICE PROGETTO	NOME FILE	REVISIONE	FOGLIO	SCALA:
L0503Z D 0501	L0503Z_D_0501_T00_CA00_CAN_AC01_A.DWG	A	01 a 01	1:1.000
CODICE ELAB.	T00CA00CANAC01			

REV.	DESCRIZIONE	DATA	VERIFICATO RESP. TECNICO	CONTROLLATO RESP. D'ITINERARIO	APPROVATO RESP. DI SETTORE
D					
C					
B					
A	EMISSIONE	28/02/05	A. De Leo	F. Arciuli	A.Scalamandré

LEGENDA

Individuazione aree di cantiere
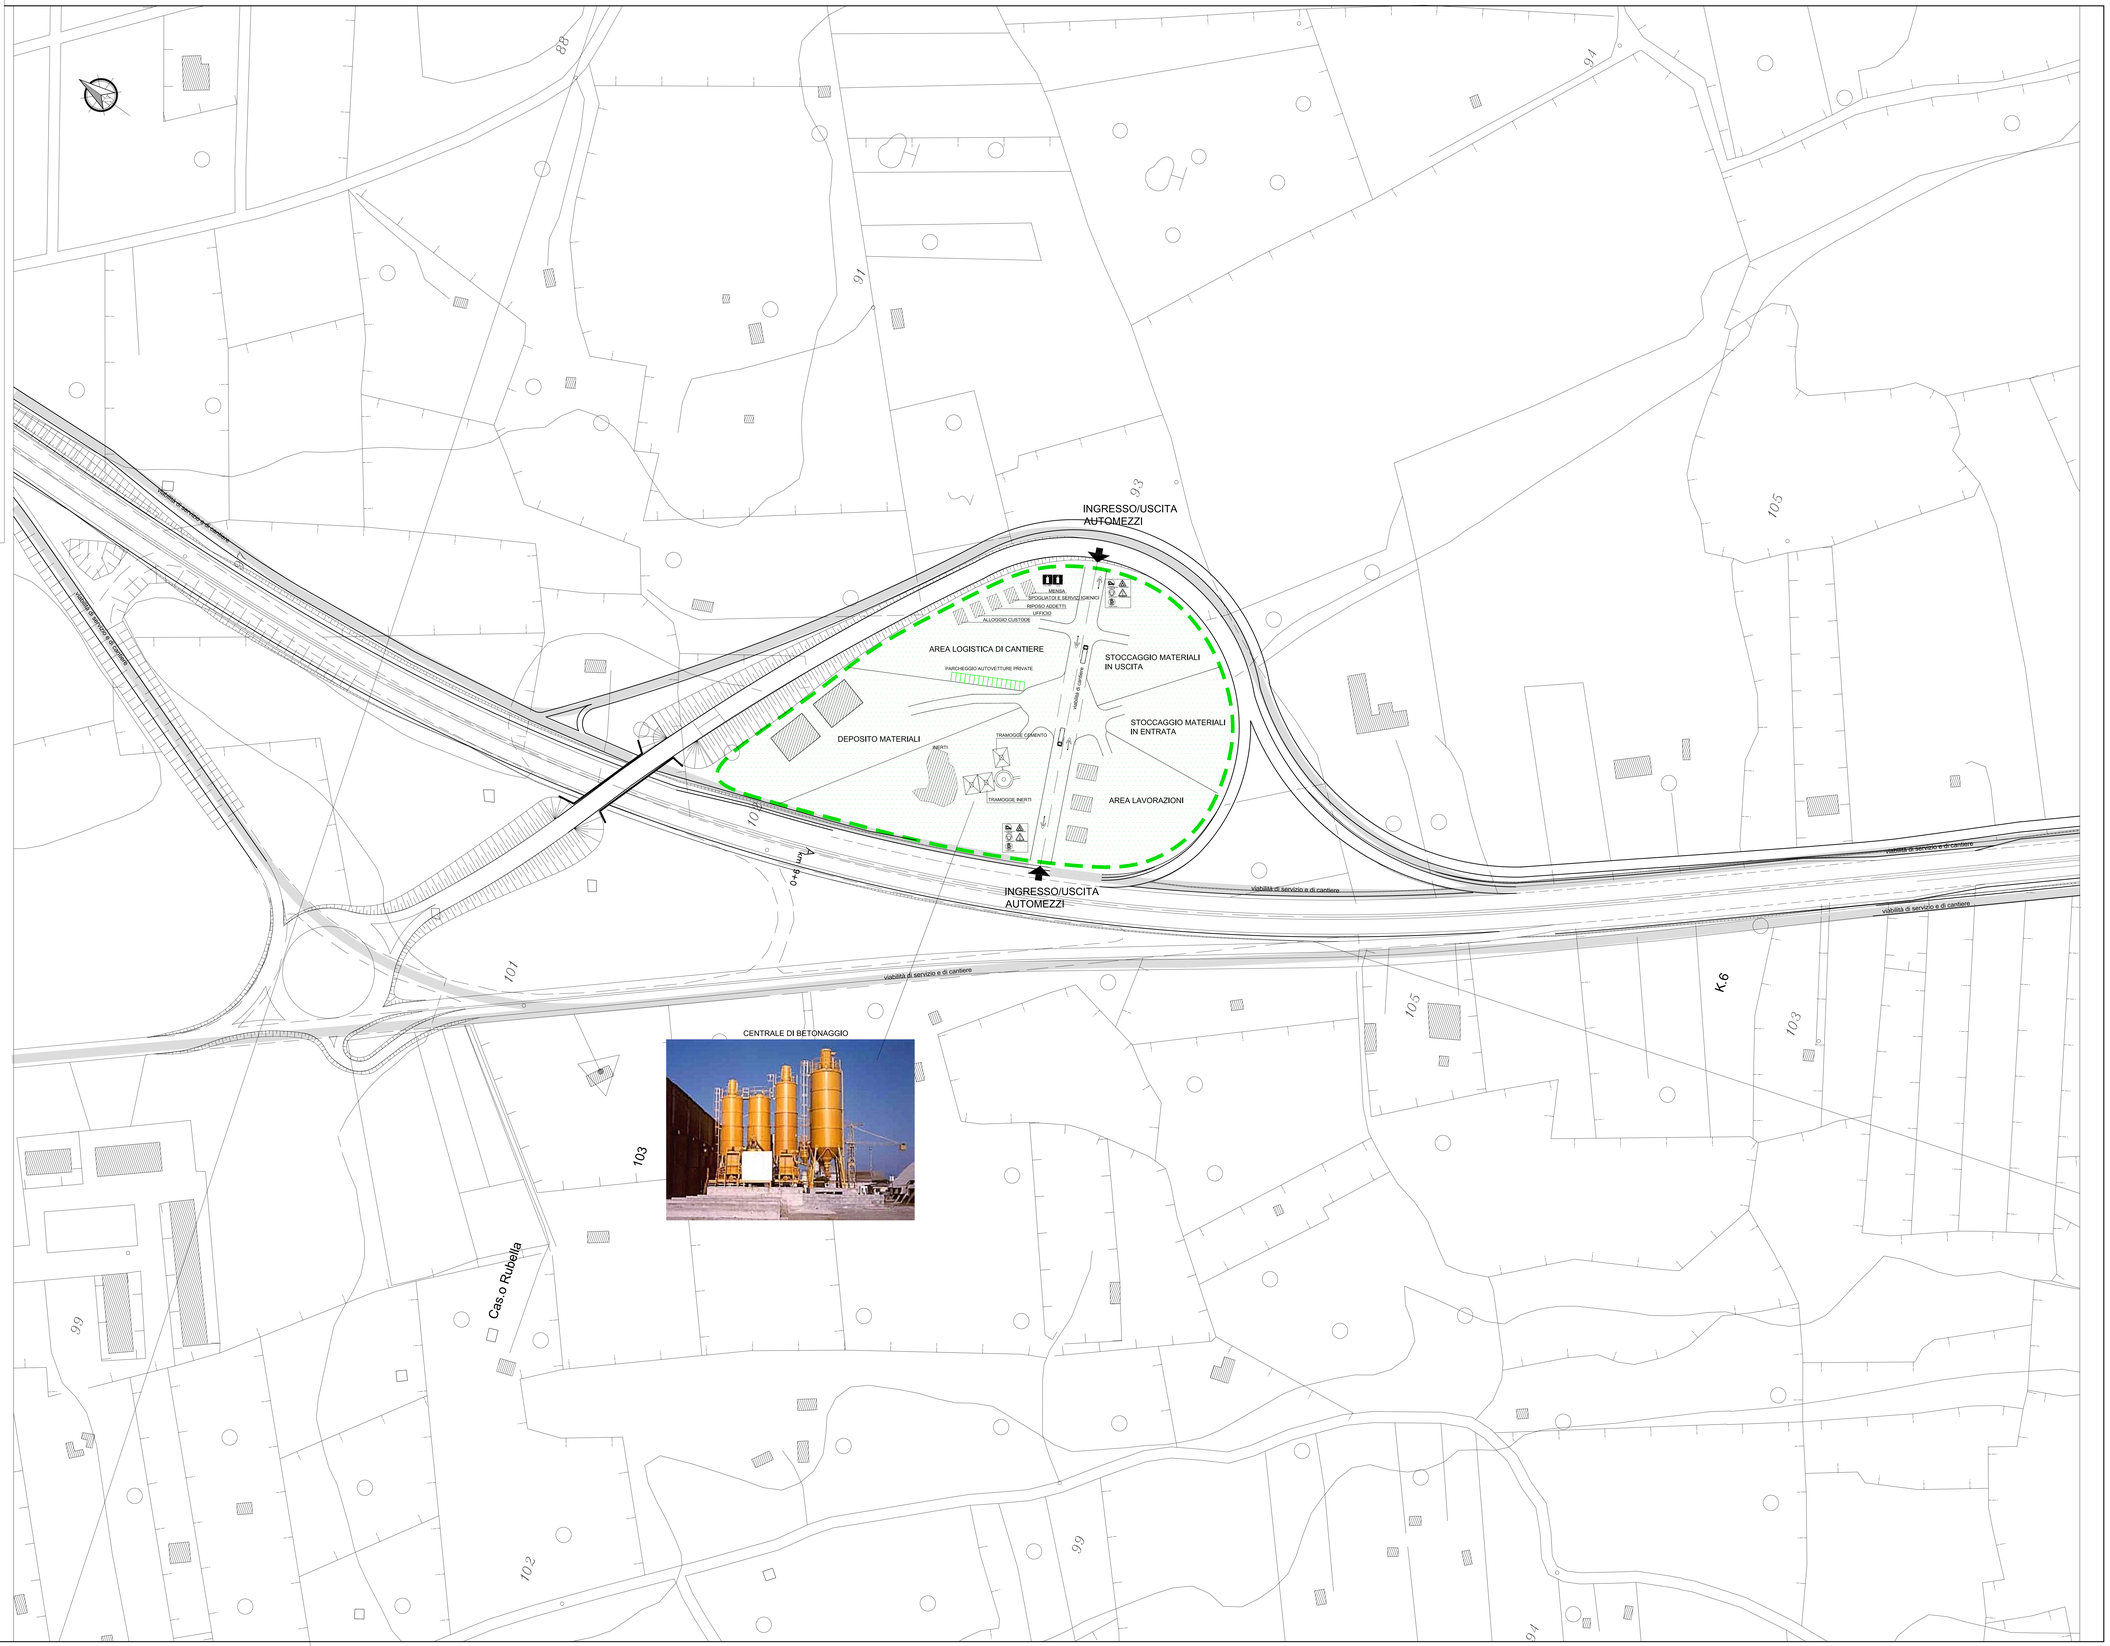
Individuazione viabilità di servizio e di cantiere