



TAV 1

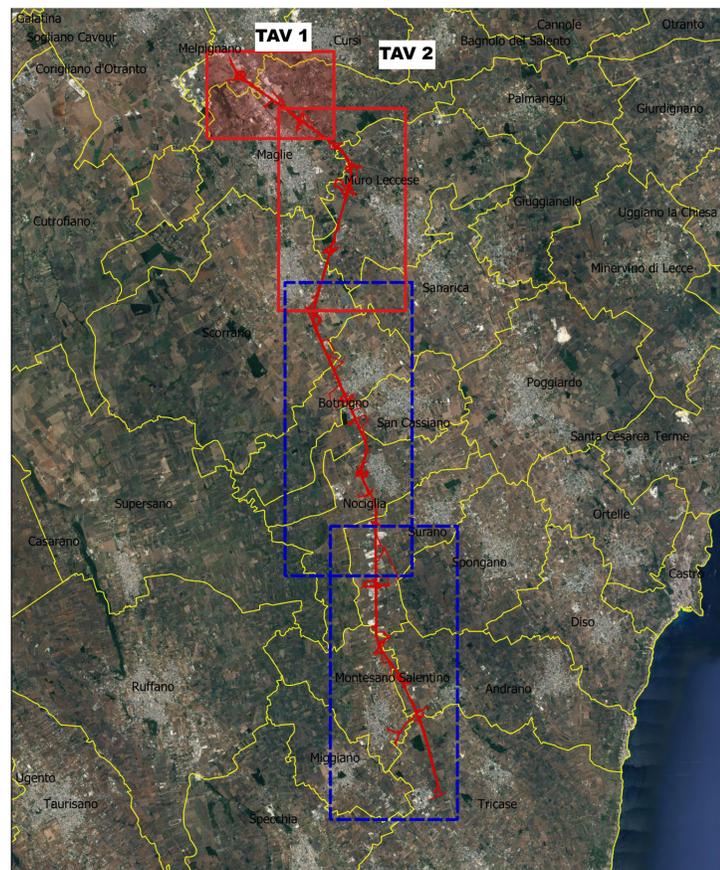

TAV 2

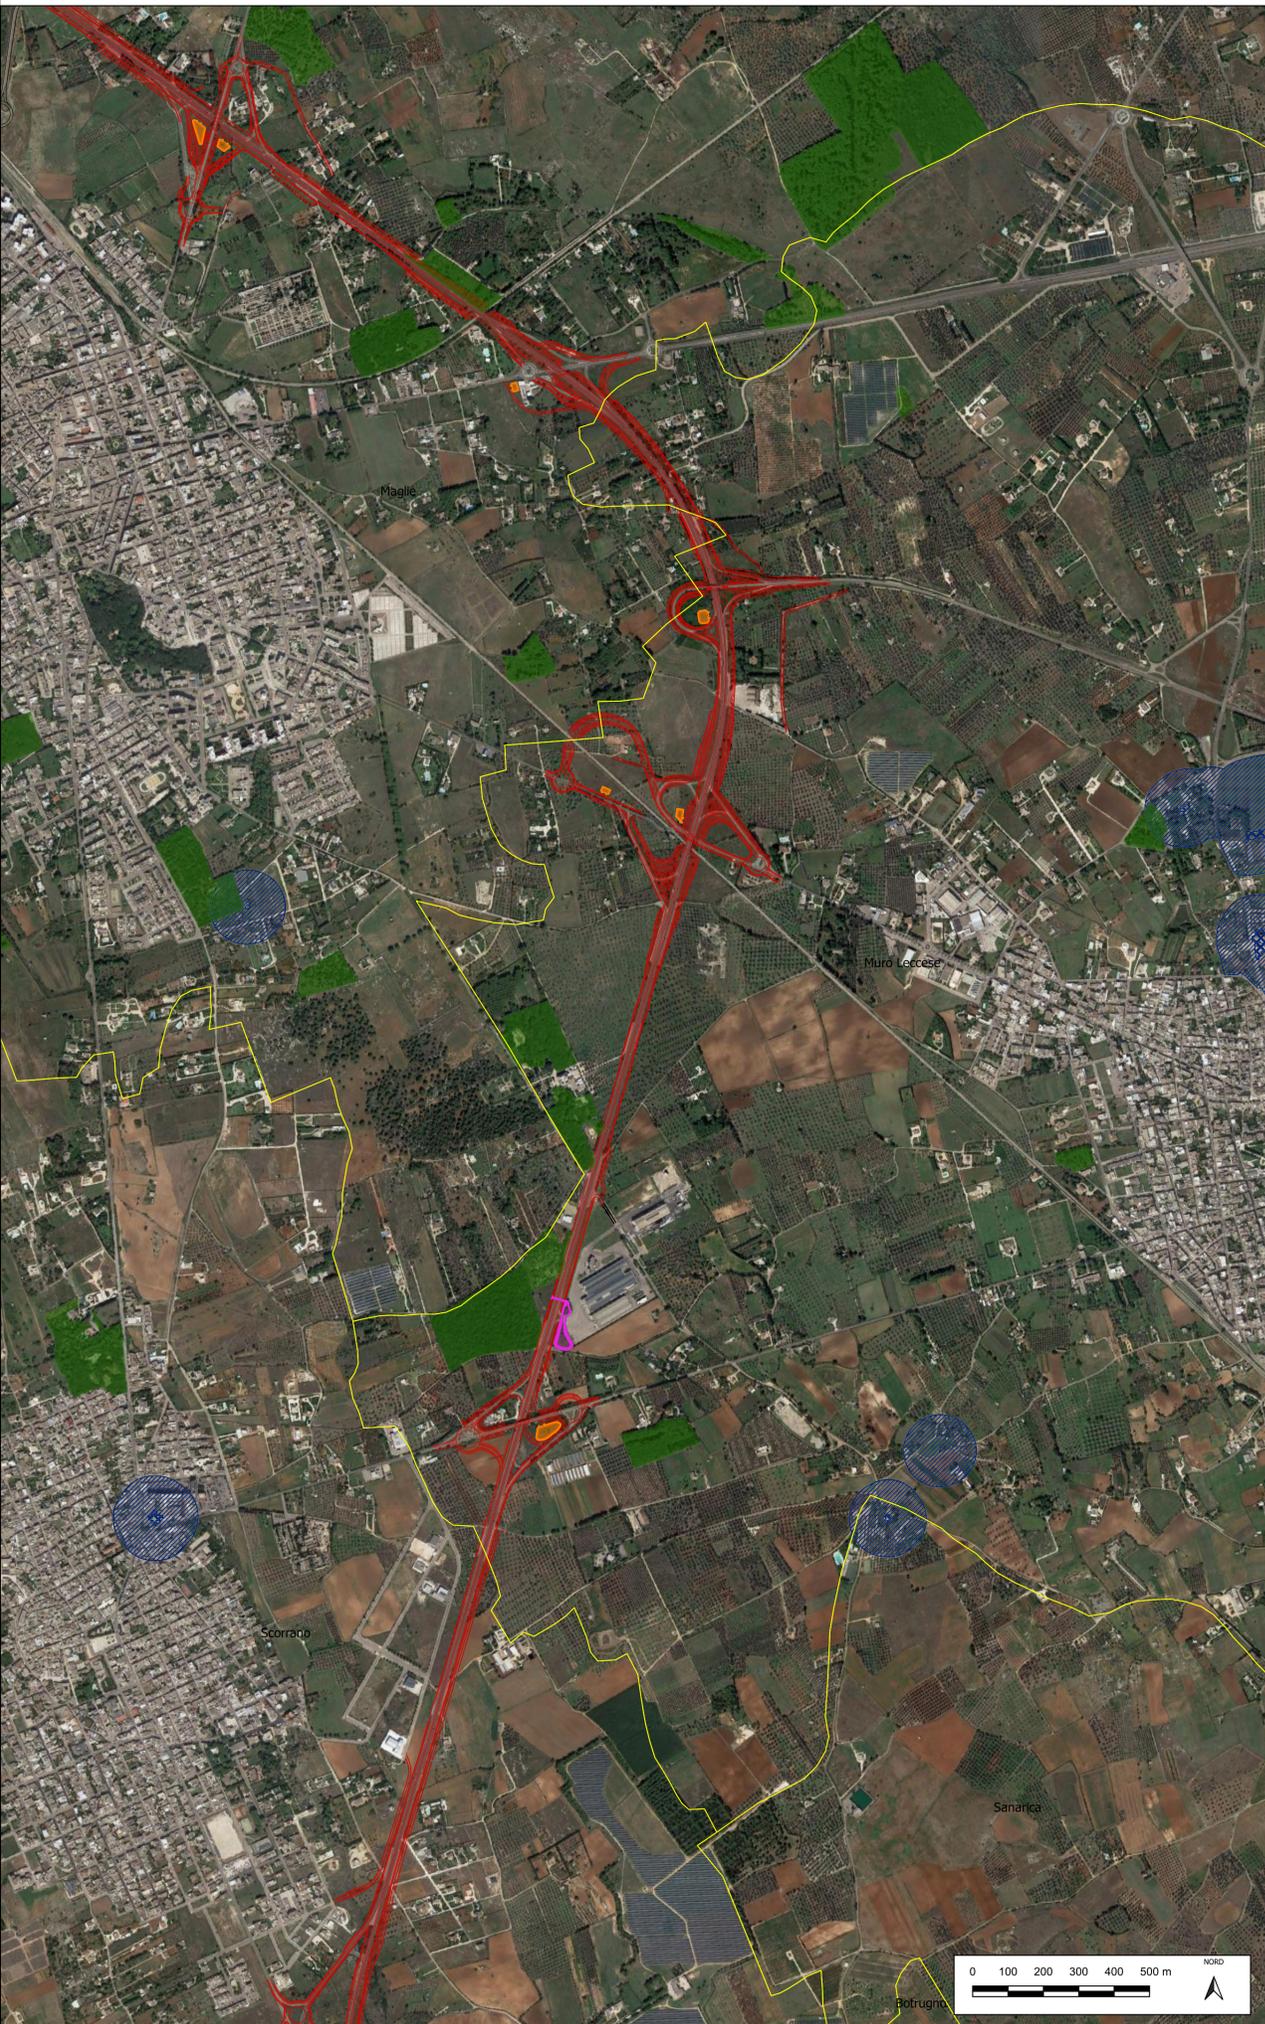

Progetto

Progetto 2019

- Viabilità esistente a cui si raddoccano gli interventi in progetto
- Vasche smaltimento acque di piattaforma
- Vasche di compensazione idraulica
- Confini Comunali

Vincoli Paesaggistici e Naturalistici

Vincoli Paesaggistici ai sensi del D.lgs 42/2004 e s.m.i.

Boschi ex art.142 c. 1 lett. g) del D.lgs. 42/2004

Immobili ed aree di notevole interesse pubblico ex art.136 del D.lgs. 42/2004



Zone di interesse archeologico ex art.142 c. 1 lett. m) del D.lgs. 42/2004



Direzione Progettazione e Realizzazione Lavori

CORRIDOIO PLURIMODALE ADRIATICO
ITINERARIO MAGLIE - SANTA MARIA DI LEUCA
 S.S. N° 275 "DI S. MARIA DI LEUCA"
LAVORI DI AMMODERNAMENTO E ADEGUAMENTO ALLA SEZ. B DEL D.M. 5.11.2001
 S.S. 16 dal km 981+700 al km 985+386 - S.S. 275 dal Km 0+000 al km 37+000
1° Lotto: Dal Km 0+000 di prog. al Km 23+300 di prog.

PROGETTO DEFINITIVO

cod. BA283

PROGETTAZIONE: ANAS - STRUTTURA TERRITORIALE PUGLIA

I PROGETTISTI
 Ing. Alberto SANCHIRICO - Progettista e Coordinatore
 Ing. Simona MASCIULLO - Progettista

COLLABORATORI
 Geom. Andrea DELL'ANNA
 Geom. Massimo MARTANO
 Geom. Giuseppe CALO'

IL COORDINATORE IN FASE DI PROGETTAZIONE
 Ing. Alberto SANCHIRICO

IL RESPONSABILE DEL PROCEDIMENTO
 Ing. Gianfranco PAGLIALINGA

RESPONSABILE PROJECT MANAGEMENT E PROGETTI SPECIALI
 Ing. Nicola MARZI

IL COMMISSARIO STRAORDINARIO
 Ing. Vincenzo MARZI

ESTENSORE SIA



VARIANTI LOCALIZZATIVE

STUDIO DI IMPATTO AMBIENTALE

Carta di inquadramento dei Vincoli Paesaggistici e naturalistici - 1 di 3

CODICE PROGETTO		NOME FILE		REVISIONE	SCALA:
PROGETTO	LIV. PROG. N. PROG.	T00IA00AMBCT04A			
L0503A D 1701		CODICE ELAB. T00IA00AMBCT04		A	1:10000
A	EMISSIONE	Marzo 2022	L. Merro	A. Fernandez	S. Araghi
REV.	DESCRIZIONE	DATA	REDATTO	VERIFICATO	APPROVATO