
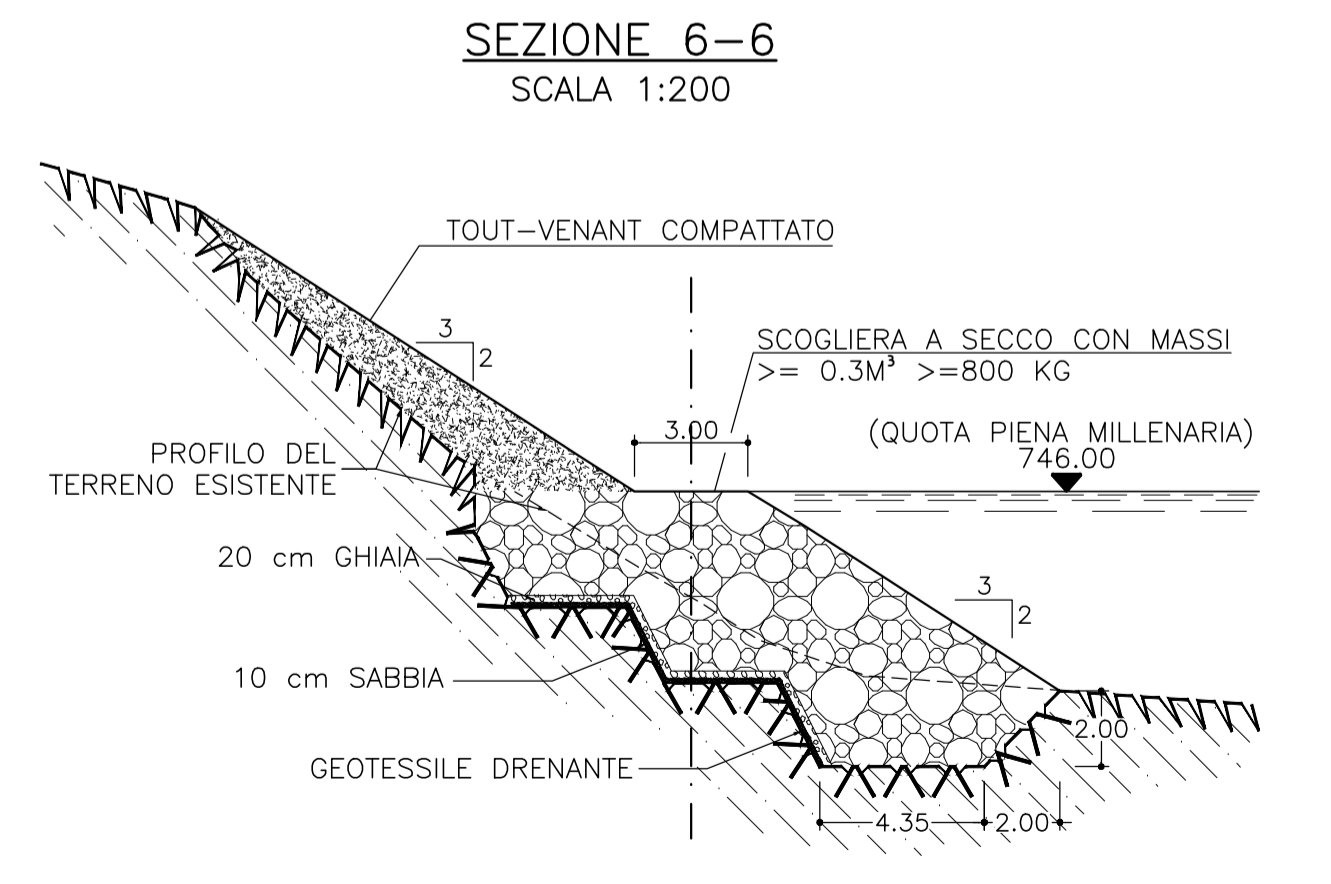
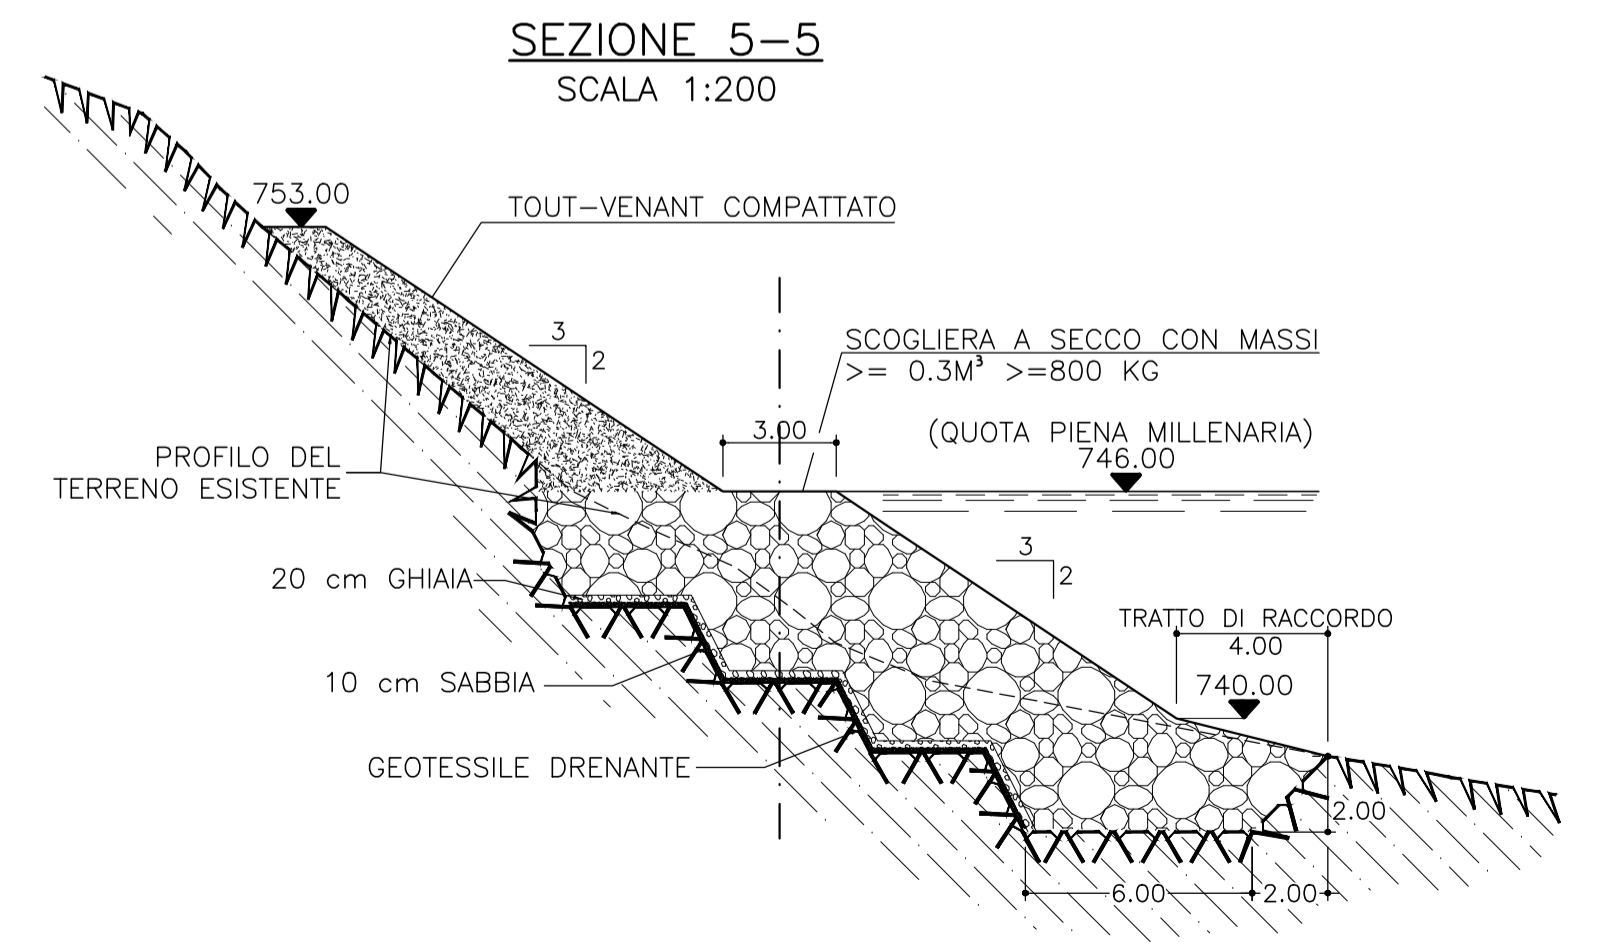
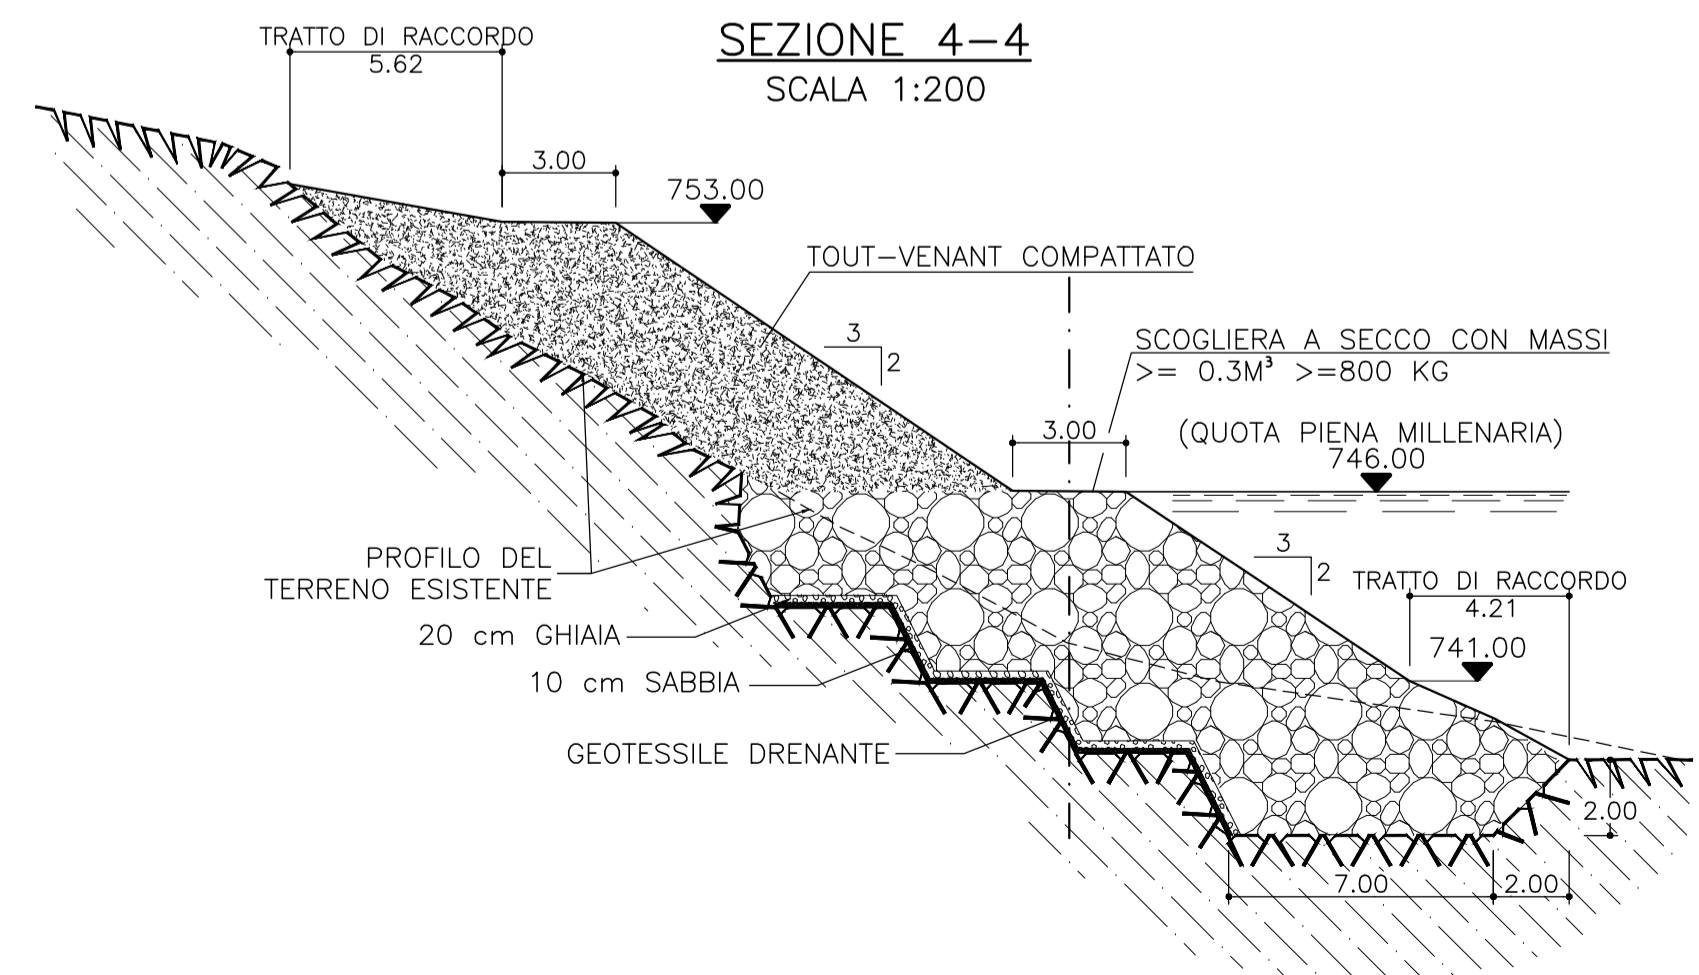
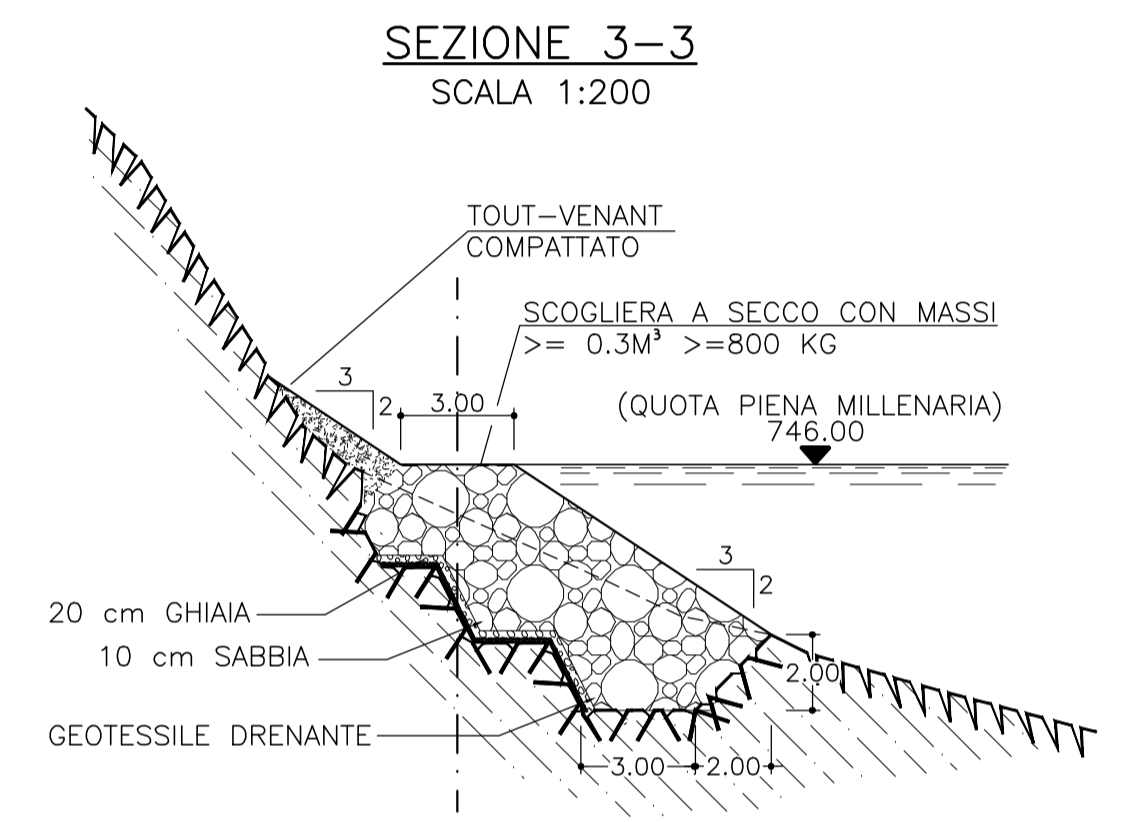
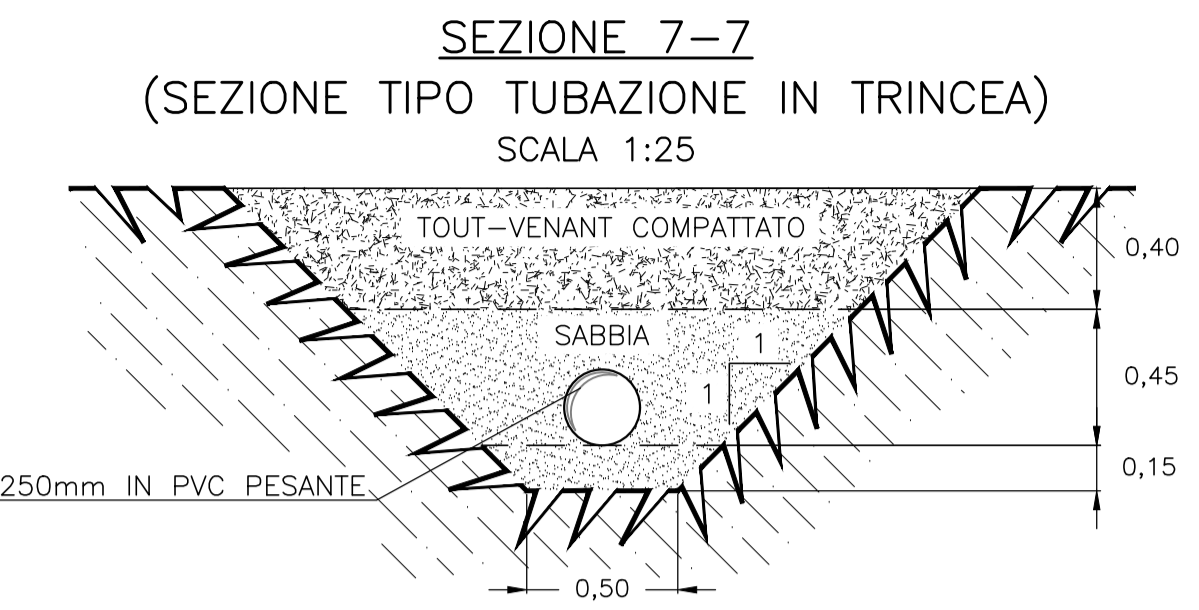


N.B. IL TOUT-VENANT COMPATTATO ANDRÀ RICOPERTO CON 5 CM DI TERRENO VEGETALE E RINVERDITO CON IDROSEMINA

LA DEFINIZIONE PUNTUALE DELL'INTERVENTO VERRÀ STABILITA IN CORSO D'OPERA CON LA DL IN FUNZIONE DELL'ESATTO STATO DI CONSISTENZA DELL'AVEO

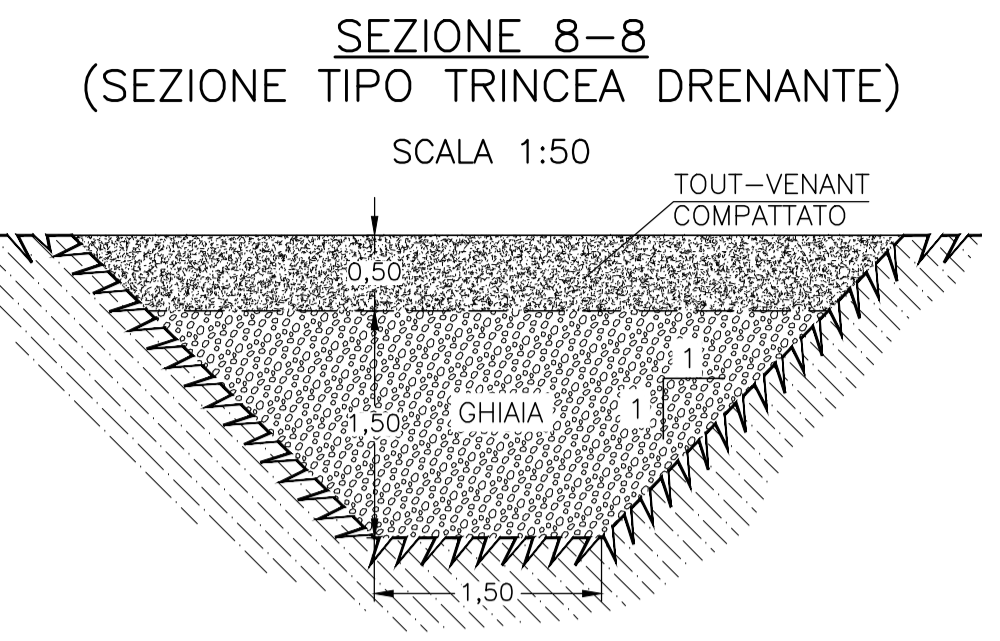

ALL. B.7.03

DIGA DI CEPPO MORELLI

PROGETTO DI ADEGUAMENTO

PROGETTO ESECUTIVO

SISTEMAZIONI SPONDALI A VALLE DELLA DIGA
SEZIONI
SCALA 1:500