




**L E G E N D A**

PROGETTO  
 Opere di progetto

**K E Y - P L A N**

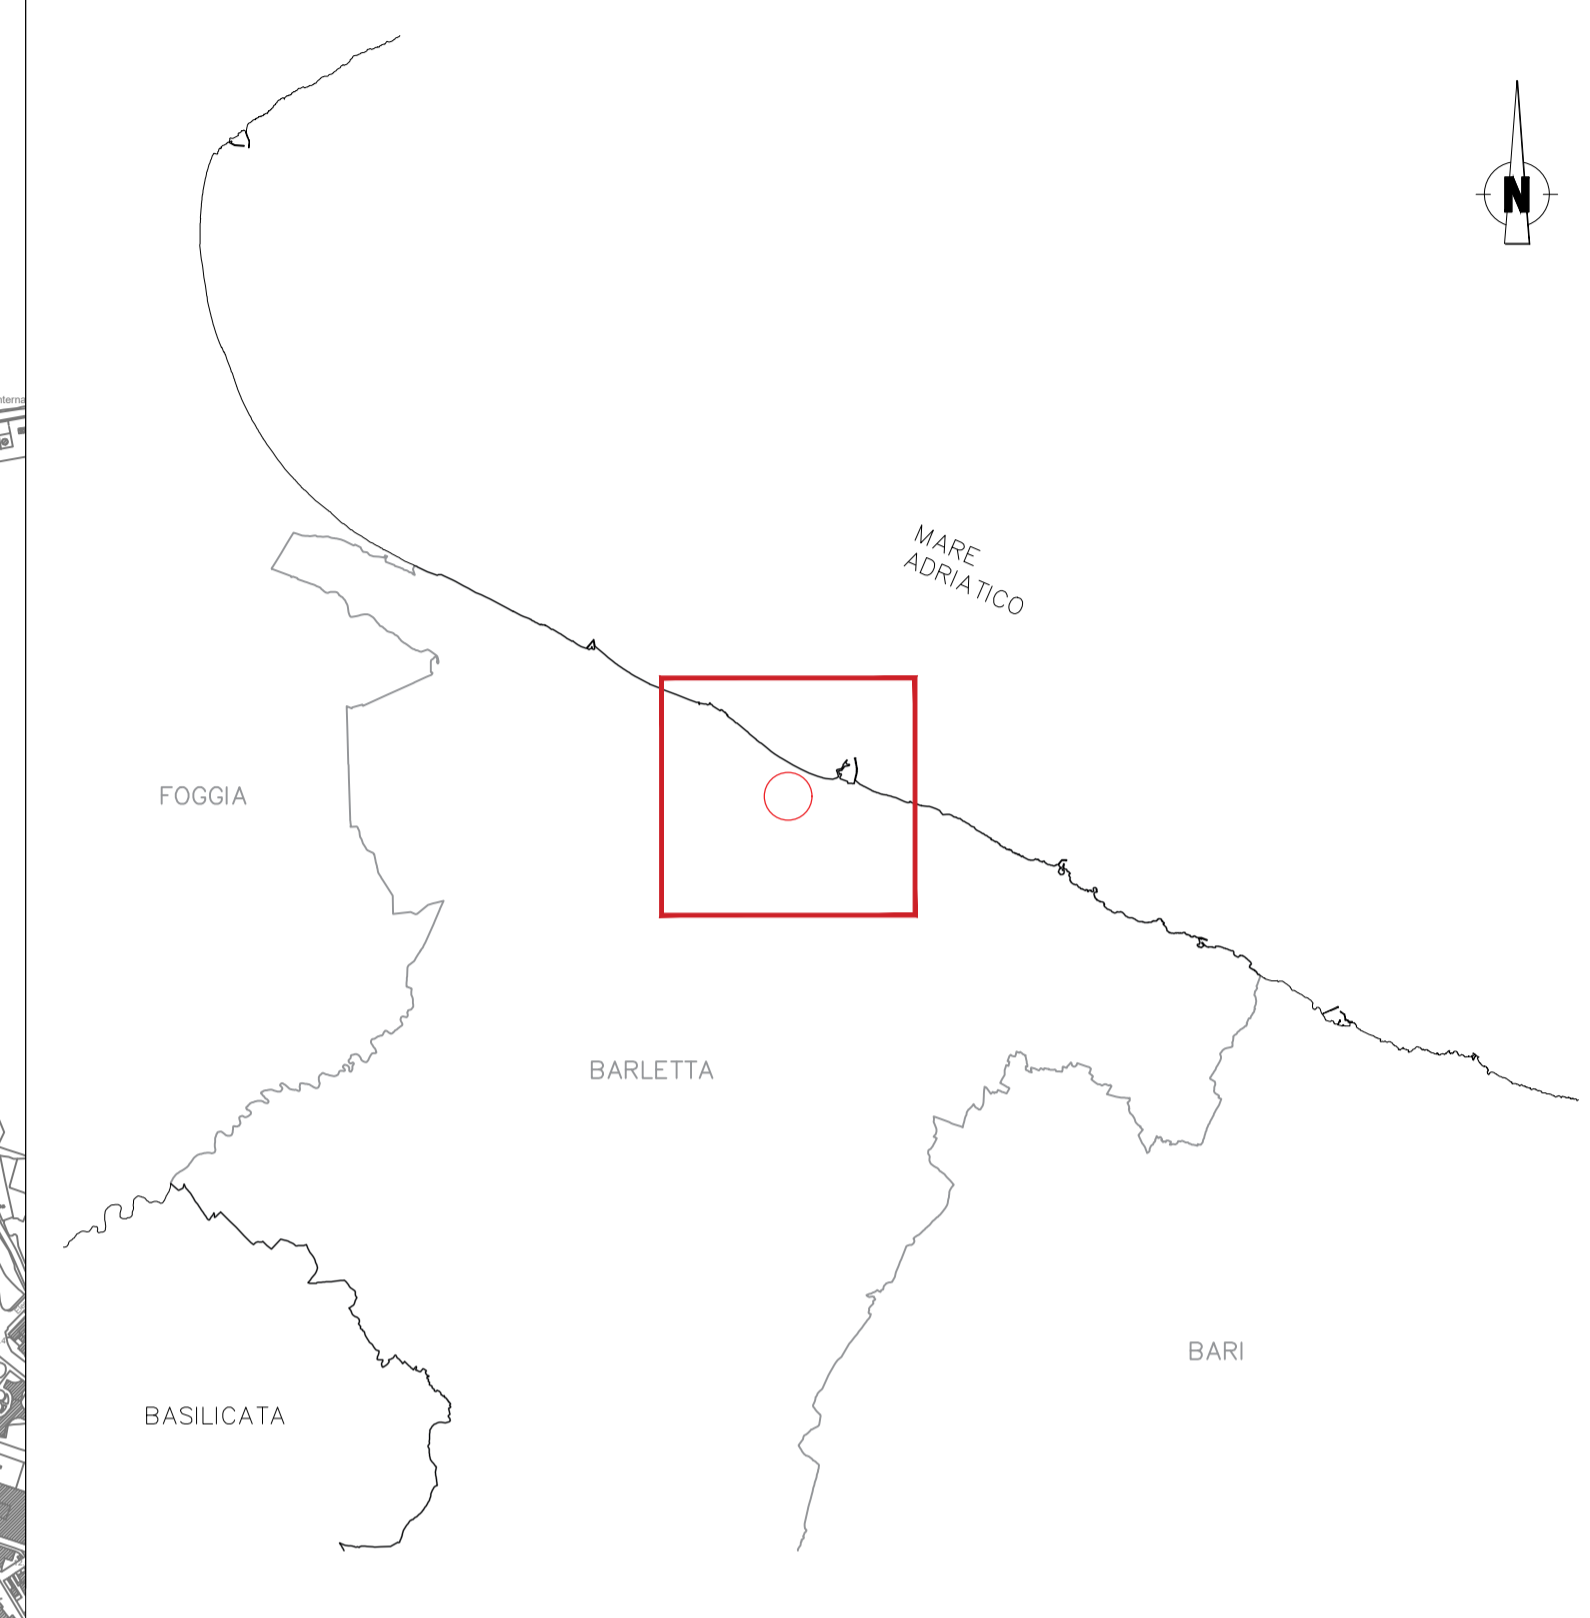

COMMITTENTE:

PROGETTAZIONE:

CUP: J54F18000010009

**U.O. ARCHITETTURA, AMBIENTE E TERRITORIO**  
**PROGETTO DEFINITIVO**  
**ELETTRIFICAZIONE E POTENZIAMENTO LINEA BARLETTA - CANOSA DI PUGLIA**  
**FERMATA OSPEDALE**  
**STUDIO PRELIMINARE AMBIENTALE**  
 Corografia generale

SCALA:  
**1:10.000**

COMMESSA LOTTO FASE ENTE TIPO DOC. OPERA/DISCIPLINA PROGR. REV.  
**IA6D 01 D 22 C4 IM0001 001 A**

Rev.	Descrizione	Redatto	Data	Verificato	Data	Approvato	Data	Autorizzato Data
A	Emissione Esecutiva	ATI Siragusa - Ambiente MMA - Terrestri Control	Lug-2020	F. Demagnoli (G. Dotti) T. P...	Lug-2020	T. P...	Lug-2020	D. Ludovico Lug-2020

D. Ludovico  
 Direttore Generale  
 Ufficio Operativo  
 e Safety