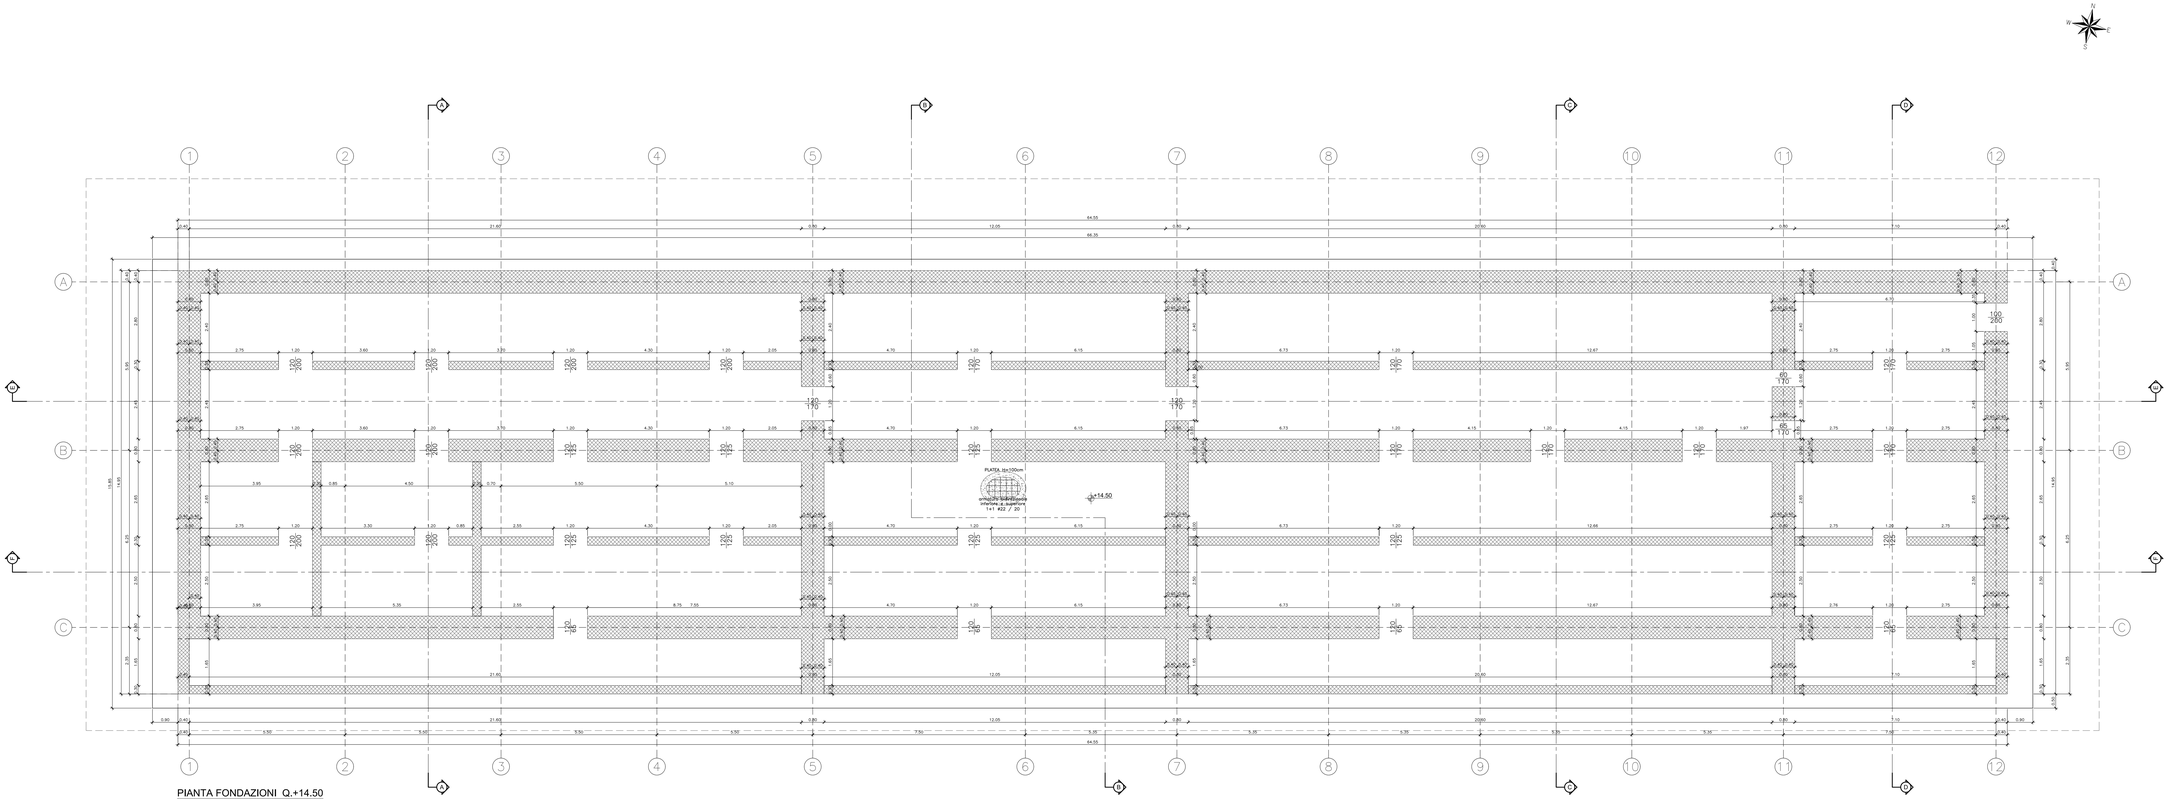

PIANTA FONDAZIONI Q.+14.50

Setto in c.a

NOTE
Per le caratteristiche dei materiali utilizzati si veda l'elaborato IA6D01D26RIGC0000002A

COMMITTENTE:

RFI RETE FERROVIARIA ITALIANA
GRUPPO FERROVIE DELLO STATO ITALIANE

PROGETTAZIONE:

ITALFERR
GRUPPO FERROVIE DELLO STATO ITALIANE

CUP: J54F18000010009

U.O. INFRASTRUTTURE NORD

PROGETTO DEFINITIVO

ELETTRIFICAZIONE E POTENZIAMENTO LINEA BARLETTA - CANOSA DI PUGLIA
FERMATA OSPEDALE
OPERE CIVILI
Fabbricato Stazione
Carpenterie Pianta fondazioni Tav. 1 di 6

SCALA: 1:50

COMMESSA	LOTTO	FASE	ENTE	TIPO DOC.	OPERA/DISCIPLINA	PROGR.	REV.
IA6D	01	D	26	BB	FV0100	001	A

Rev.	Descrizione	Redatto	Data	Verificato	Data	Approvato	Data	Autorizzato Data
A	Emissione Esecutiva	D'Angelo Sciscio (RTI - Cup Cons.)	Lug.2020	G. Fabbrini	Lug.2020	F.Lepidio	Lug.2020	A.Perego Lug.2020

File: IA6D01D26BBFV0100001A

n. Elab.: