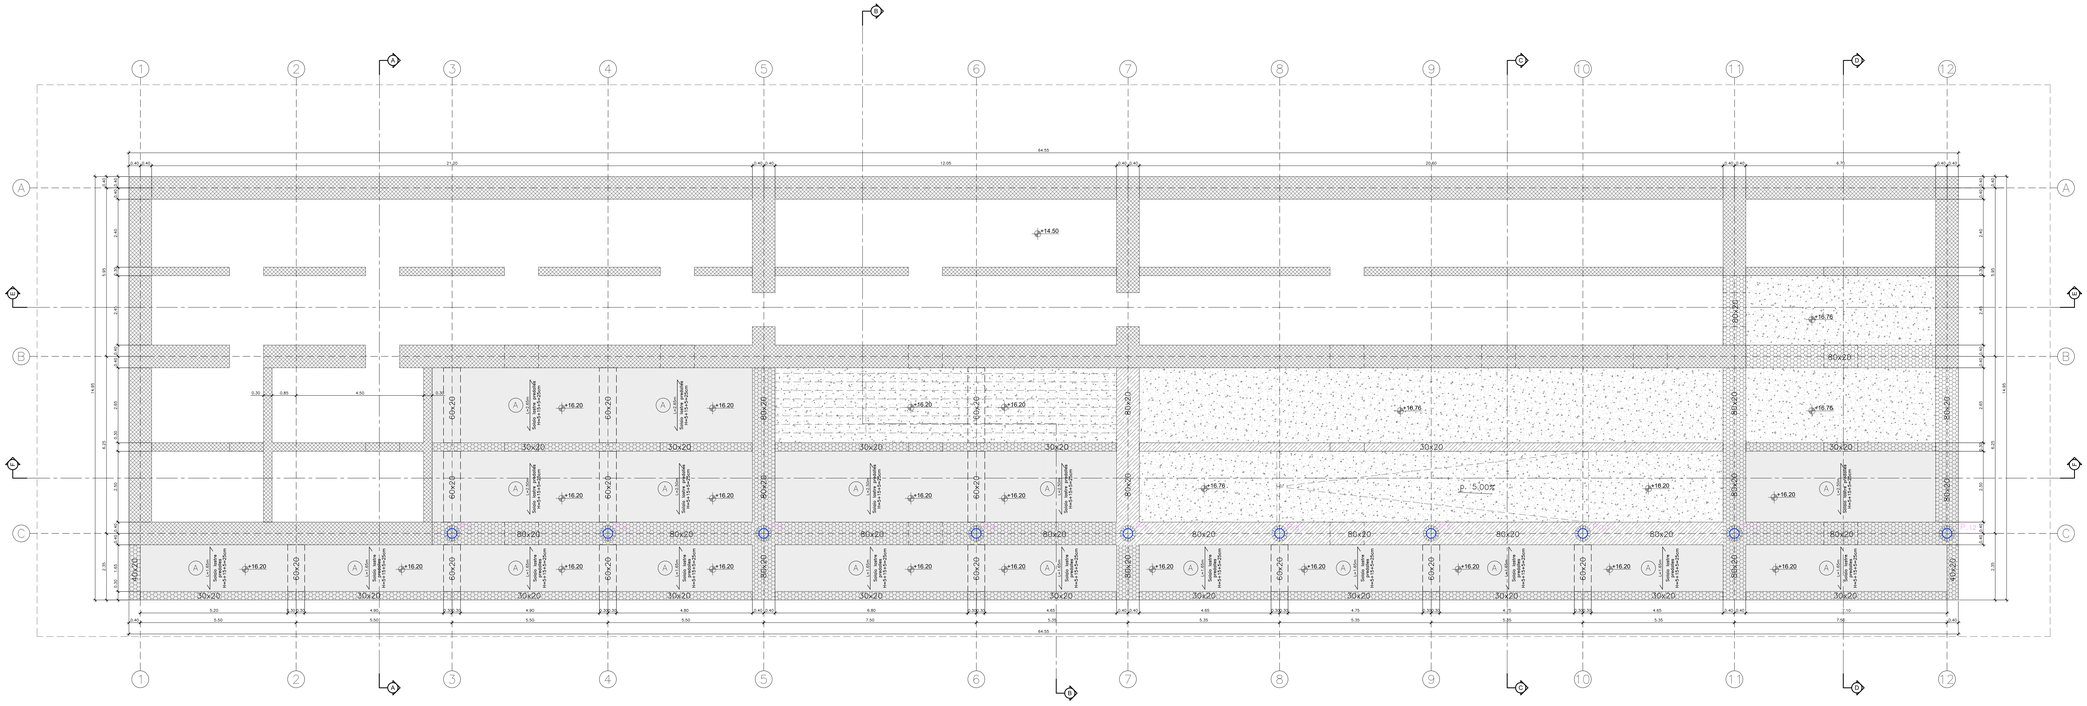

PIANTA PRIMO SOLAIO q.ta +16.20

Setto in c.a

Cordolo sommitale in c.a quota +16.20 sezione come/dove indicato.

Solaio lastre predalles H=5+15+5=25cm

Cordolo sommitale in c.a quota da +16.20 a +16.76 sezione come/dove indicato.

Pilastro in acciaio S355J0H sezione tondo ø355.6x16mm

Soletta c.a. spessore sp=20cm armatura bidirezionale inferiore e superiore 1+1 ø10/20

SOLAIO LASTRA PREDALLES TRALICCIATA H=5+15+5=25cm

Getto di compl. in opera con cls

Alleggerimento in polistirolo

Rete elettrosaldata

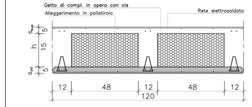

A

H=5+15+5=25cm
Solaio a Lastre Predalles
+
Soletta s=5 cm con r.e.s.

Carichi Solaio

Peso Proprio	Pp=345 kg/mq
Carico Permanente	Sp=330 kg/mq
Sovraccarico Accidentale (Cat.C3)	Sa=500 kg/mq

NOTE
Per le caratteristiche dei materiali utilizzati si veda l'elaborato IA6D01D26BRCC000002A

COMMITTENTE:

RFI RETE FERROVIARIA ITALIANA
GRUPPO FERROVIE DELLO STATO ITALIANE

PROGETTAZIONE:

ITALFERR
GRUPPO FERROVIE DELLO STATO ITALIANE

CUP: J54F18000010009

U.O. INFRASTRUTTURE NORD

PROGETTO DEFINITIVO

ELETTRIFICAZIONE E POTENZIAMENTO LINEA BARLETTA - CANOSA DI PUGLIA

FERMATA OSPEDALE

OPERE CIVILI

Fabbricato Stazione

Carpenterie Pianta q.ta +16.20 Tav.2 di 6

SCALA: 1:50

COMMESSA	LOTTO	FASE	ENTE	TIPO DOC.	OPERA/DISCIPLINA	PROGR.	REV.
IA6D	01	D	26	BB	FV0100	002	A

Rev.	Descrizione	Redatto	Data	Verificato	Data	Approvato	Data	Autorizzato Data
A	Emissione Esecutiva	D'Angiulli Soletta Jeffs Carpenteria	Lug.2020	V.Gallerani	Lug.2020	F.Fedele	Lug.2020	A.Perego Lug.2020

File: IA6D01D26BBFV0100002A n. Elab.: