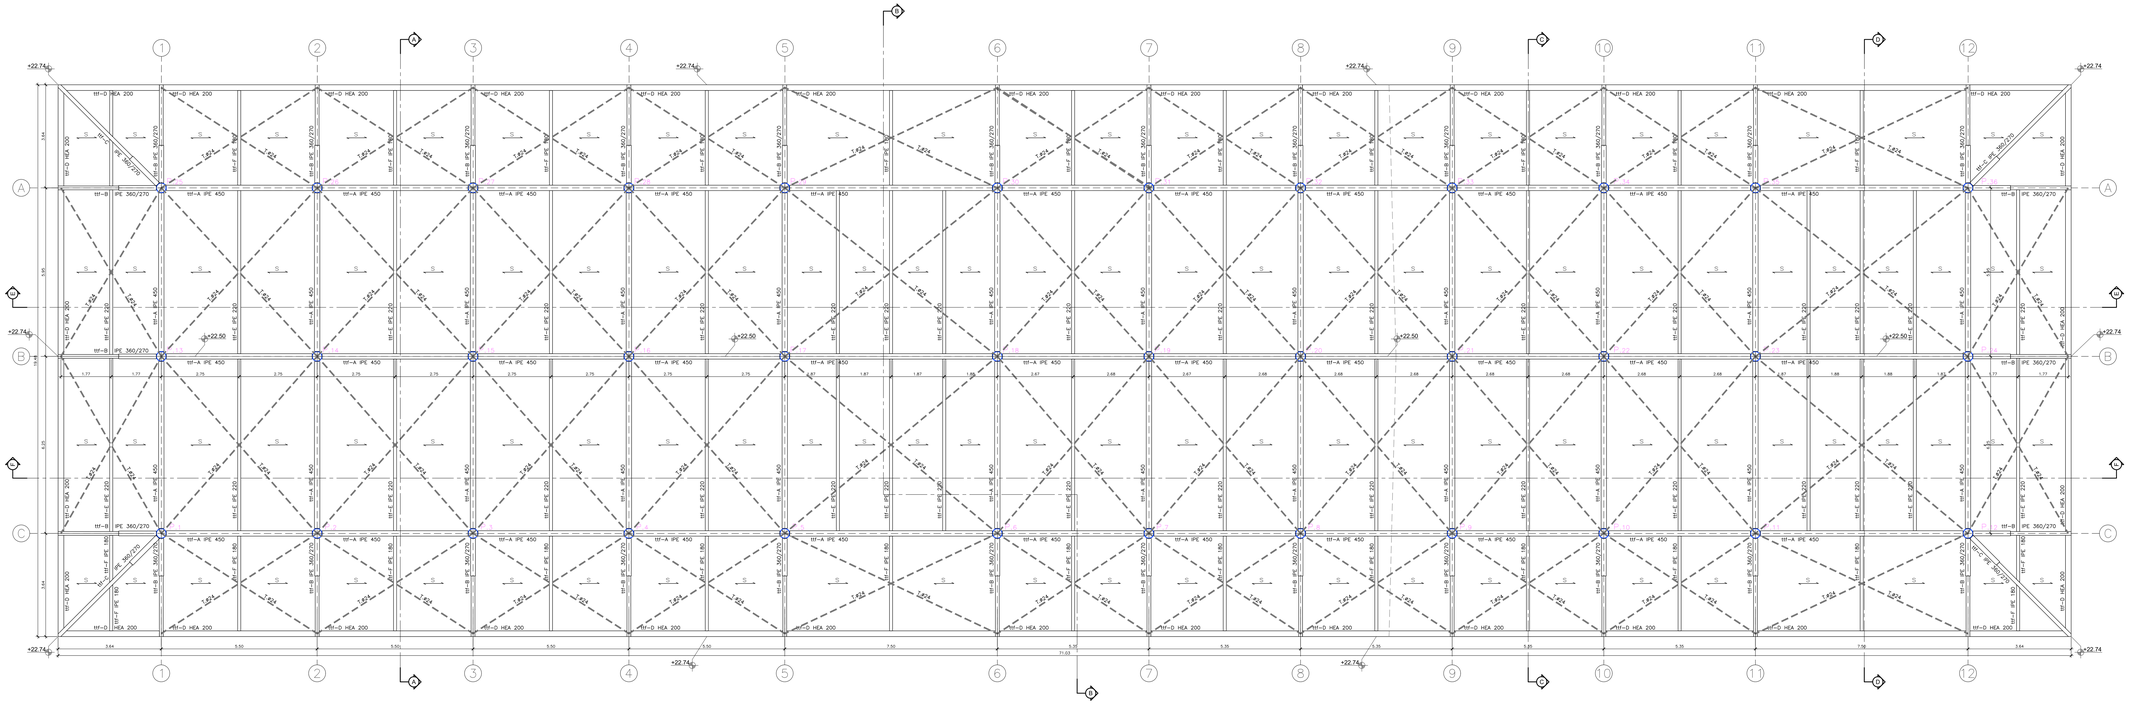

PIANTA TERZO SOLAIO - COPERTURA

TETTO IN ACCIAIO S275JR:
Impalcato di copertura realizzato con lamiera grecata tipo BEMO 1068/750 — S

TRAVI TETTO IN ACCIAIO S275JR:

tipo	materiale	dimensioni	interasse
ttf-A	S275JR	IPE450	
ttf-B	S275JR	IPE360	
ttf-C	S275JR	IPE270	
ttf-D	S275JR	HEA200	
ttf-E	S275JR	IPE220	
ttf-F	S275JR	IPE180	

NOTE
Per le caratteristiche dei materiali utilizzati si veda l'elaborato IA6D01D26RBCI0000002A

COMMITTENTE:

RFI RETE FERROVIARIA ITALIANA
GRUPPO FERROVIE DELLO STATO ITALIANE

PROGETTAZIONE:

ITALFERR
GRUPPO FERROVIE DELLO STATO ITALIANE

CUP: J54F18000010009

U.O. INFRASTRUTTURE NORD

PROGETTO DEFINITIVO

ELETTRIFICAZIONE E POTENZIAMENTO LINEA BARLETTA - CANOSA DI PUGLIA
FERMATA OSPEDALE
OPERE CIVILI
Fabbricato Stazione
Carpenterie Pianta copertura Tav.4 di 6

SCALA: 1:50

COMMESSA	LOTTO	FASE	ENTE	TIPO DOC.	OPERA/DISCIPLINA	PROGR.	REV.
IA6D	01	D	26	BB	FV0100	004	A

Rev.	Descrizione	Redatto	Data	Verificato	Data	Approvato	Data	Autorizzato Data
A	Emissione Esecutiva	D'Angiulli Gerardo (RTI - Tecnital)	Lug-2020	G. Fiorillo	Lug-2020	F. Fiorillo	Lug-2020	A. Perego Lug-2020

File: IA6D01D26BBFV0100004A — n. Elab.: