

SCAVI E BONIFICHE	
STERRO	1,245 mq
SOVRASTRUTTURA STRADALE	
STRATO DI FONDAZIONE	0,56 mq
SUPERCOMPATTATO	0,68 mq

SEZIONE N. : 1  
 QT. PROGETTO : 14,657  
 DIST. PROG. : 0+000,000  
 DIST. SUCC. : 25,000

SCALA 1:200

QT. RIF. 5,000

QUOTE TERRENO	14,56	14,56	15,33	17,35	17,35	16,00	16,18	16,07	17,29	17,51	17,53	16,60	14,97	14,76	14,65	14,66	14,55	14,50	14,50	14,29	14,23	
DIST. PARZIALI TERRENO	0,38	2,86	0,83	0,37	0,94	1,51	0,46	0,60	0,59	1,68	2,49	1,91	1,25	1,01	3,59	2,28	1,94	3,72	7,46			
QUOTE PROGETTO																						
DIST. PARZIALI PROGETTO																						

SCAVI E BONIFICHE	
SCOTICO	5,988 m
BONIFICA	2,996 mq
FOSSO	0,468 mq
RILEVATI	
RILEVATO	0,42 mq
TERRENO VEGETALE	4,11 m
SOVRASTRUTTURA STRADALE	
STRATO DI FONDAZIONE	0,75 mq
ANTICAPILLARE	1,97 mq
SUPERCOMPATTATO	1,56 mq
DRENAGGIO PIATTAFORMA	
CORDOLO	0,06 mq

SEZIONE N. : 2  
 QT. PROGETTO : 15,082  
 DIST. PROG. : 0+025,000  
 DIST. PREC. : 25,000  
 DIST. SUCC. : 12,342

SCALA 1:200

QT. RIF. 5,000

QUOTE TERRENO	15,88	12,26	17,56	18,03	18,07	18,07	17,45	17,45	17,30	15,12	15,07	14,40	14,41	14,40	14,47	14,45	14,50	14,40	14,48	14,48
DIST. PARZIALI TERRENO	2,04	1,26	0,52	0,94	1,55	0,94	0,53	0,41	0,62	3,69	2,72	0,54	2,00	0,25	1,04	10,35	4,16	3,68	0,28	14,48
QUOTE PROGETTO												14,46	15,16	15,18	14,46	15,08	15,05	14,42		
DIST. PARZIALI PROGETTO												1,05	0,95	3,30	0,85	0,98				

SCAVI E BONIFICHE	
SCOTICO	8,439 m
BONIFICA	4,220 mq
FOSSO	0,485 mq
RILEVATI	
RILEVATO	4,58 mq
TERRENO VEGETALE	6,53 m
SOVRASTRUTTURA STRADALE	
STRATO DI FONDAZIONE	0,95 mq
ANTICAPILLARE	4,67 mq
SUPERCOMPATTATO	1,80 mq
DRENAGGIO PIATTAFORMA	
CORDOLO	0,06 mq


SEZIONE N. : 3  
 QT. PROGETTO : 15,550  
 DIST. PROG. : 0+037,342  
 DIST. PREC. : 12,342

SCALA 1:200

QT. RIF. 5,000

QUOTE TERRENO	17,84	16,03	16,03	17,72	17,32	17,19	16,47	14,70	14,20	14,15	14,40	14,40	14,37	14,37	14,32	14,32	14,30	14,23	14,23	14,27	14,29
DIST. PARZIALI TERRENO	1,63	0,41	0,81	0,94	1,57	3,45	2,54	2,42	0,94	0,90	0,90	1,66	0,58	0,58	0,02	4,90	0,87	0,78	11,19		
QUOTE PROGETTO										14,27	15,57	15,60	14,32	14,32	14,30	15,60	15,57	14,26			
DIST. PARZIALI PROGETTO										2,05	0,85	4,10	0,85	1,97							

KEYPLAN

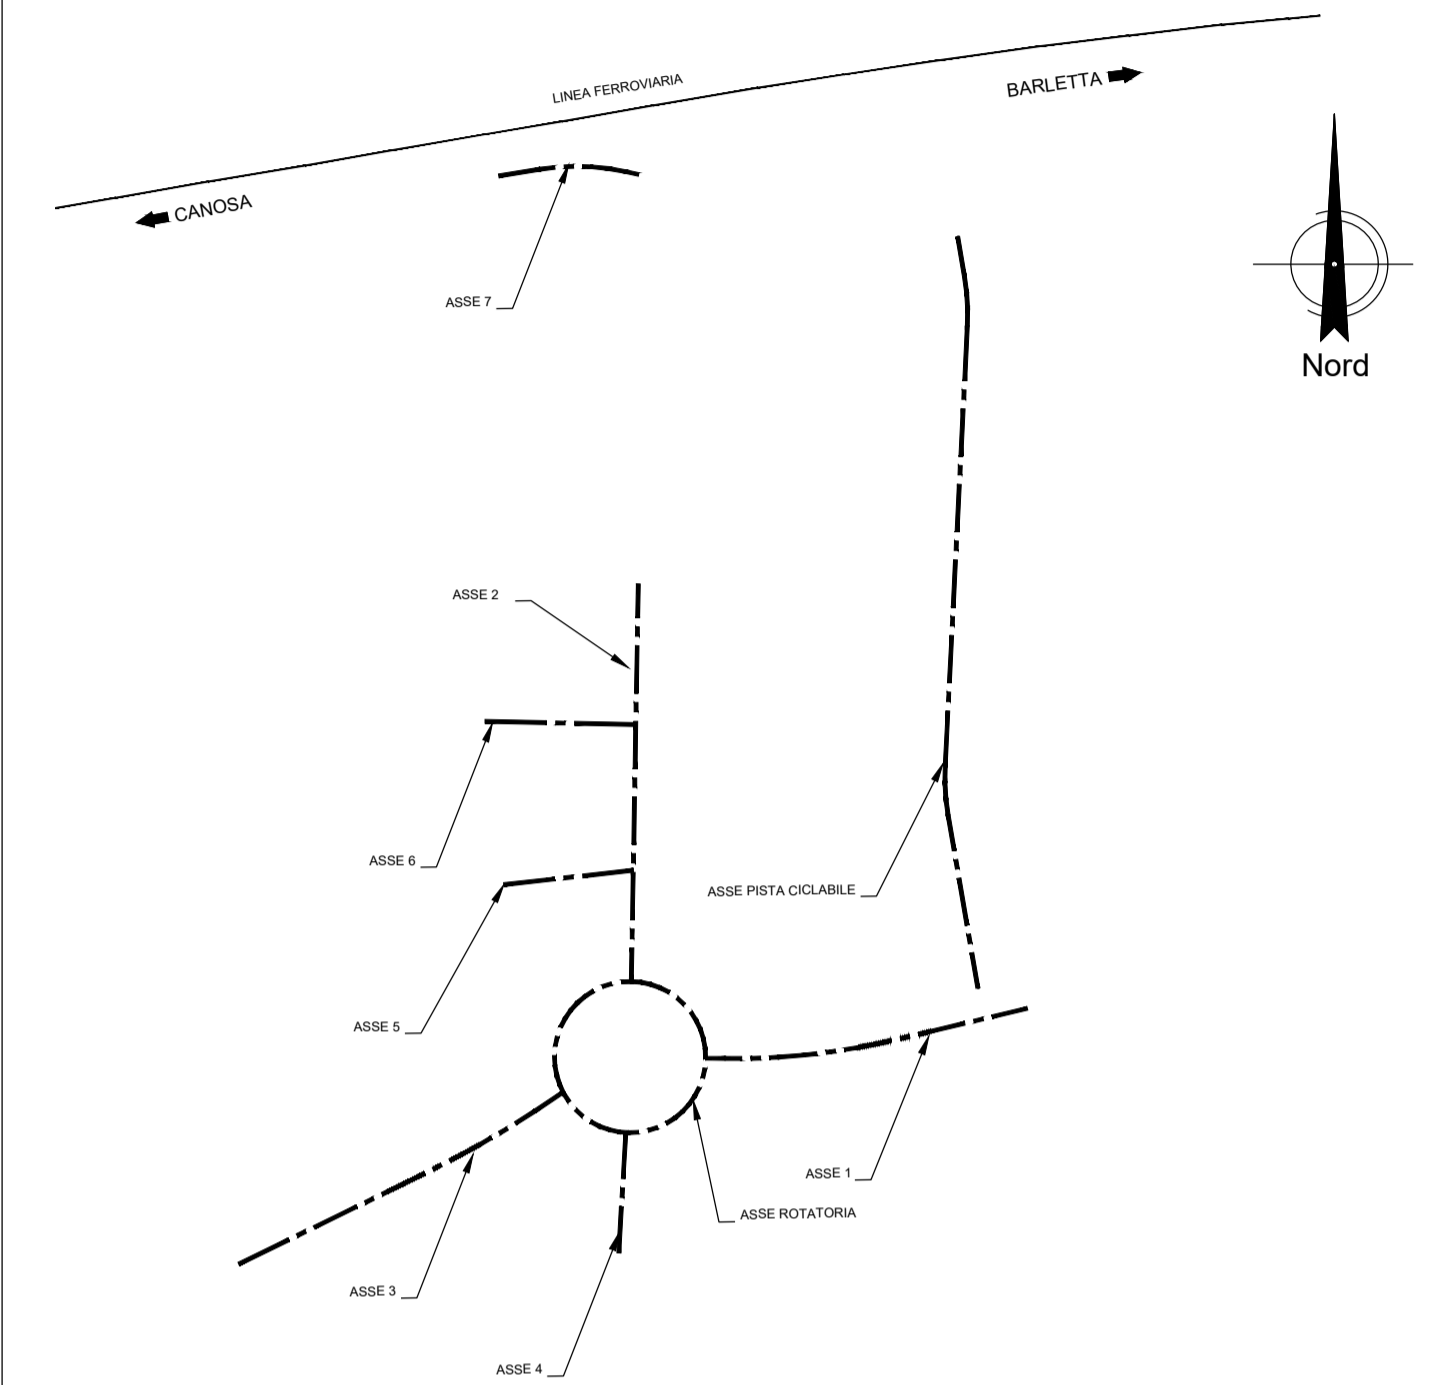

COMMITTENTE:



PROGETTAZIONE:



CUP: J54F18000010009

U.O. INFRASTRUTTURE CENTRO

PROGETTO DEFINITIVO

ELETTRIFICAZIONE E POTENZIAMENTO LINEA BARLETTA - CANOSA DI PUGLIA

FERMATA OSPEDALE

VIABILITA'

Sezioni trasversali ASSE 7

SCALA:

1:200

COMMESSA LOTTO FASE ENTE TIPO DOC. OPERA/DISCIPLINA Progr. REV.

IA6D 01 D 29 W9 NV0100 006 A

Rev.	Descrizione	Redatto	Data	Verificato	Data	Approvato	Data	Autorizzato	Data
A	Emissione esecutiva	M. Stragnola - Arcangelo Mica, J. Sant'Anna	Lug-2020	F. C...	Lug-2020	T. P...	Lug-2020		

File: IA6D01D29W9NV0100006A

n. Elab.: