SEZIONI TRASVERSALI ASSE PISTA CICLABILE

SEZIONE N. : 1
QT. PROGETTO : 16.048
DIST. PROG. : 0+000.000
DIST. SUCC. : 25.000

SCAVI E BONIFICHE	
SCOTICO	3.735 m
BONIFICA	2.331 m

RILEVATI	
RIEMPIMENTO	4.70 mq
TERRENO VEGETALE	9.21 mq

SOVRASTRUTTURA STRADALE	
CALCESTRUZZI DRENANTI	0.50 m
STRATO DI FONDAZIONE	0.30 mq
ANTICAPILLARE	2.88 mq

DRENAGGIO PIATTAFORMA	
DORMIENTE	0.08 mq

TRATTO SU ASSE 1
utilizzato per il solo tracciamento

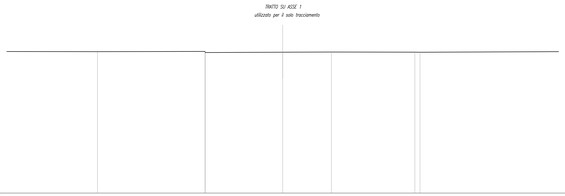

SEZIONE N. : 2
QT. PROGETTO : 16.340
DIST. PROG. : 0+025.000
DIST. PREC. : 25.000
DIST. SUCC. : 25.000

SCAVI E BONIFICHE	
SCOTICO	4.219 m
BONIFICA	2.438 mq

RILEVATI	
RIEMPIMENTO	1.00 mq
TERRENO VEGETALE	3.01 m

SOVRASTRUTTURA STRADALE	
CALCESTRUZZI DRENANTI	0.50 m
STRATO DI FONDAZIONE	0.30 mq
ANTICAPILLARE	1.49 mq

DRENAGGIO PIATTAFORMA	
DORMIENTE	0.08 mq

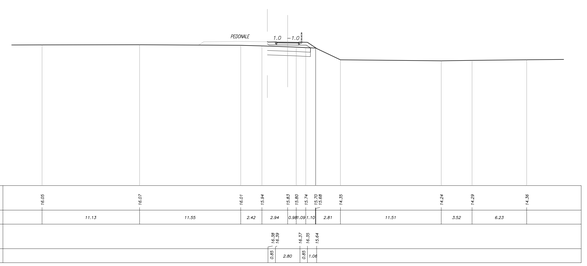

SEZIONE N. : 3
QT. PROGETTO : 16.469
DIST. PROG. : 0+050.000
DIST. PREC. : 25.000
DIST. SUCC. : 25.000

SCAVI E BONIFICHE	
SCOTICO	4.219 m
BONIFICA	2.615 mq

RILEVATI	
RIEMPIMENTO	1.87 mq
TERRENO VEGETALE	2.51 m

SOVRASTRUTTURA STRADALE	
CALCESTRUZZI DRENANTI	0.50 m
STRATO DI FONDAZIONE	0.30 mq
ANTICAPILLARE	1.57 mq

DRENAGGIO PIATTAFORMA	
DORMIENTE	0.08 mq

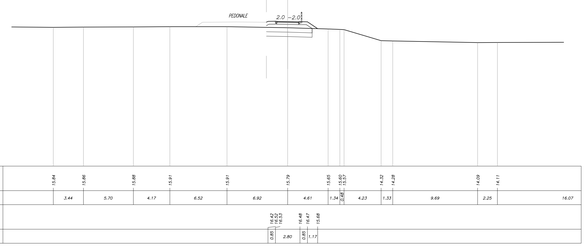

SEZIONE N. : 4
QT. PROGETTO : 16.301
DIST. PROG. : 0+075.000
DIST. PREC. : 25.000
DIST. SUCC. : 25.000

SCAVI E BONIFICHE	
SCOTICO	3.735 m
GRADONATURA	2.331 m

RILEVATI	
RIEMPIMENTO	4.70 mq
TERRENO VEGETALE	9.21 m

SOVRASTRUTTURA STRADALE	
CALCESTRUZZI DRENANTI	0.50 m
STRATO DI FONDAZIONE	0.30 mq

DRENAGGIO PIATTAFORMA	
DORMIENTE	0.08 mq

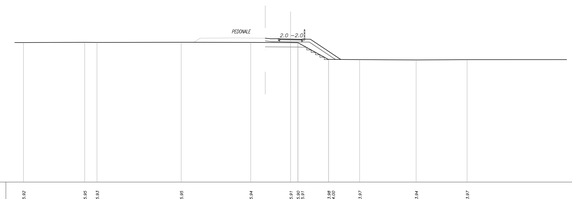

SEZIONE N. : 5
QT. PROGETTO : 16.131
DIST. PROG. : 0+100.000
DIST. PREC. : 25.000
DIST. SUCC. : 25.000

SCAVI E BONIFICHE	
SCOTICO	3.735 m
GRADONATURA	2.43 m

RILEVATI	
RIEMPIMENTO	4.70 mq
TERRENO VEGETALE	9.80 m

SOVRASTRUTTURA STRADALE	
CALCESTRUZZI DRENANTI	0.50 m
STRATO DI FONDAZIONE	0.30 mq
ANTICAPILLARE	4.00 mq

DRENAGGIO PIATTAFORMA	
DORMIENTE	0.08 mq

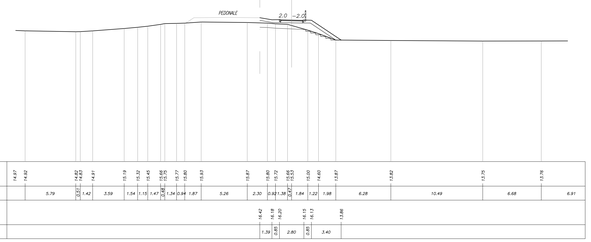

SEZIONE N. : 6
QT. PROGETTO : 15.962
DIST. PROG. : 0+125.000
DIST. PREC. : 25.000
DIST. SUCC. : 25.000

SCAVI E BONIFICHE	
SCOTICO	3.200 m
BONIFICA	4.631 mq

RILEVATI	
RIEMPIMENTO	14.59 mq
TERRENO VEGETALE	14.71 m

SOVRASTRUTTURA STRADALE	
CALCESTRUZZI DRENANTI	2.50 m
STRATO DI FONDAZIONE	0.30 mq
ANTICAPILLARE	4.60 mq

DRENAGGIO PIATTAFORMA	
DORMIENTE	0.08 mq

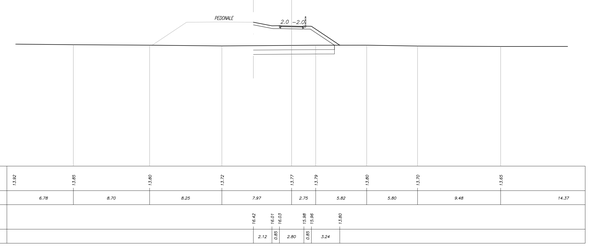

SEZIONE N. : 7
QT. PROGETTO : 15.792
DIST. PROG. : 0+150.000
DIST. PREC. : 25.000
DIST. SUCC. : 25.000

SCAVI E BONIFICHE	
SCOTICO	3.618 m
BONIFICA	4.910 mq

RILEVATI	
RIEMPIMENTO	14.74 mq
TERRENO VEGETALE	21.41 m

SOVRASTRUTTURA STRADALE	
CALCESTRUZZI DRENANTI	2.50 m
STRATO DI FONDAZIONE	0.30 mq
ANTICAPILLARE	4.88 mq

DRENAGGIO PIATTAFORMA	
DORMIENTE	0.08 mq

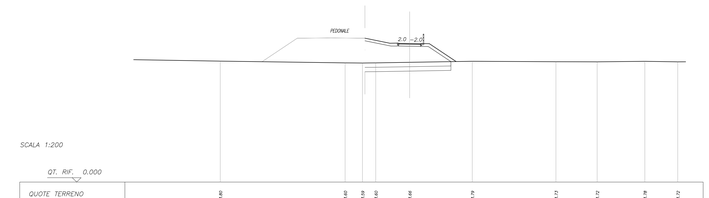

SEZIONE N. : 8
QT. PROGETTO : 15.700
DIST. PROG. : 0+175.000
DIST. PREC. : 25.000
DIST. SUCC. : 24.770

SCAVI E BONIFICHE	
SCOTICO	110.744 m
BONIFICA	5.313 mq

RILEVATI	
RIEMPIMENTO	17.11 mq
TERRENO VEGETALE	16.20 m

SOVRASTRUTTURA STRADALE	
CALCESTRUZZI DRENANTI	2.50 m
STRATO DI FONDAZIONE	0.30 mq
ANTICAPILLARE	5.30 mq

DRENAGGIO PIATTAFORMA	
DORMIENTE	0.08 mq

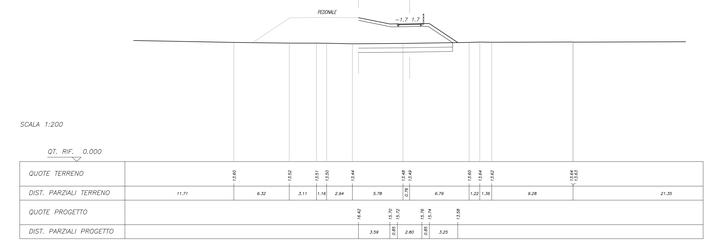

SEZIONE N. : 9
QT. PROGETTO : 15.700
DIST. PROG. : 0+199.770
DIST. PREC. : 24.770

SCAVI E BONIFICHE	
SCOTICO	110.630 m
BONIFICA	5.300 mq

RILEVATI	
RIEMPIMENTO	17.95 mq
TERRENO VEGETALE	14.85 m

SOVRASTRUTTURA STRADALE	
CALCESTRUZZI DRENANTI	2.50 m
STRATO DI FONDAZIONE	0.30 mq
ANTICAPILLARE	5.30 mq

DRENAGGIO PIATTAFORMA	
DORMIENTE	0.08 mq

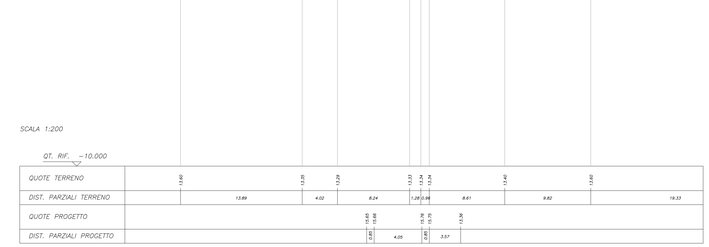

KEYPLAN

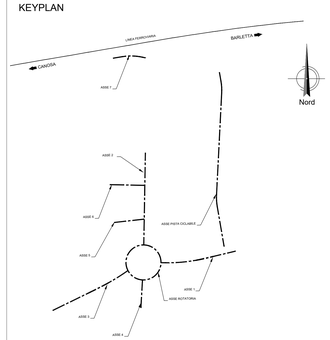

COMMITTENTE:

RFI RETE FERROVIARIA ITALIANA
GRUPPO FERROVIE DELLO STATO ITALIANE

PROGETTAZIONE:

ITALFERR
GRUPPO FERROVIE DELLO STATO ITALIANE

CUP: J54F18000010009

U.O. INFRASTRUTTURE CENTRO

PROGETTO DEFINITIVO

ELETTRIFICAZIONE E POTENZIAMENTO LINEA BARLETTA - CANOSA DI PUGLIA

FERMATA OSPEDALE

VIABILITA'

Sezioni trasversali ASSE PISTA CICLABILE

SCALA: 1:200

COMMESSA	LOTTO	FASE	ENTE	TIPO DOC.	OPERA/DISCIPLINA	PROGR.	REV.
IA6D	01	D	29	W9	NV0100	007	A

Rev.	Descrizione	Redatto	Data	Verificato	Data	Approvato	Data	Autorizzato Data
A	Emissione esecutiva	D.Pellegrini - Andrea Jeffrey Carlos Cabral	Lug.2020	F.Cirillano	Lug.2020	F.Pellegrino	Lug.2020	F.Ciriani 1.Agosto 2020

File: IA6D01D29W9NV0100007A

n. Elab.:

ORDINE DEGLI INGEGNERI DELLA PROVINCIA DI BARI Ing. FRANCESCO CIRIANI Sez. A n. 4000