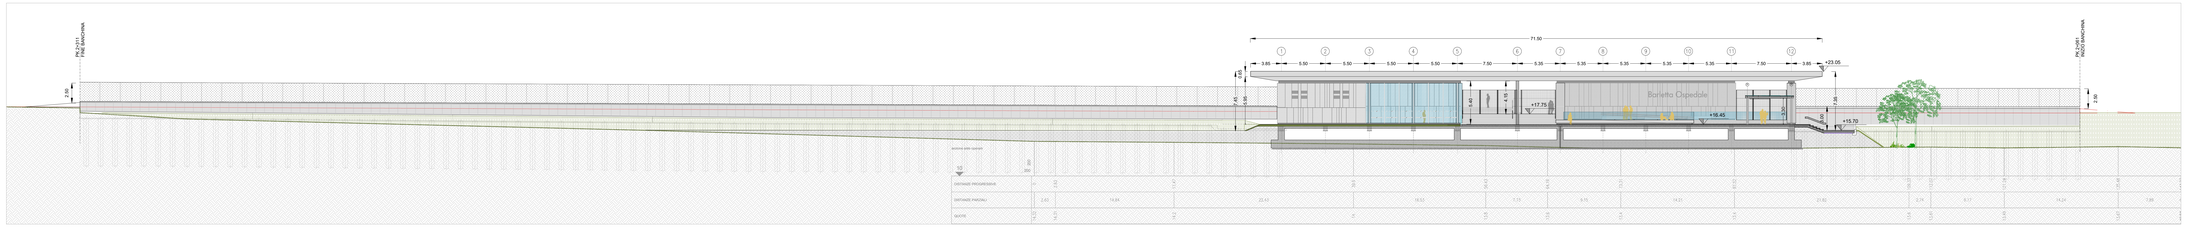

PROSPETTO SUD - scala 1:200

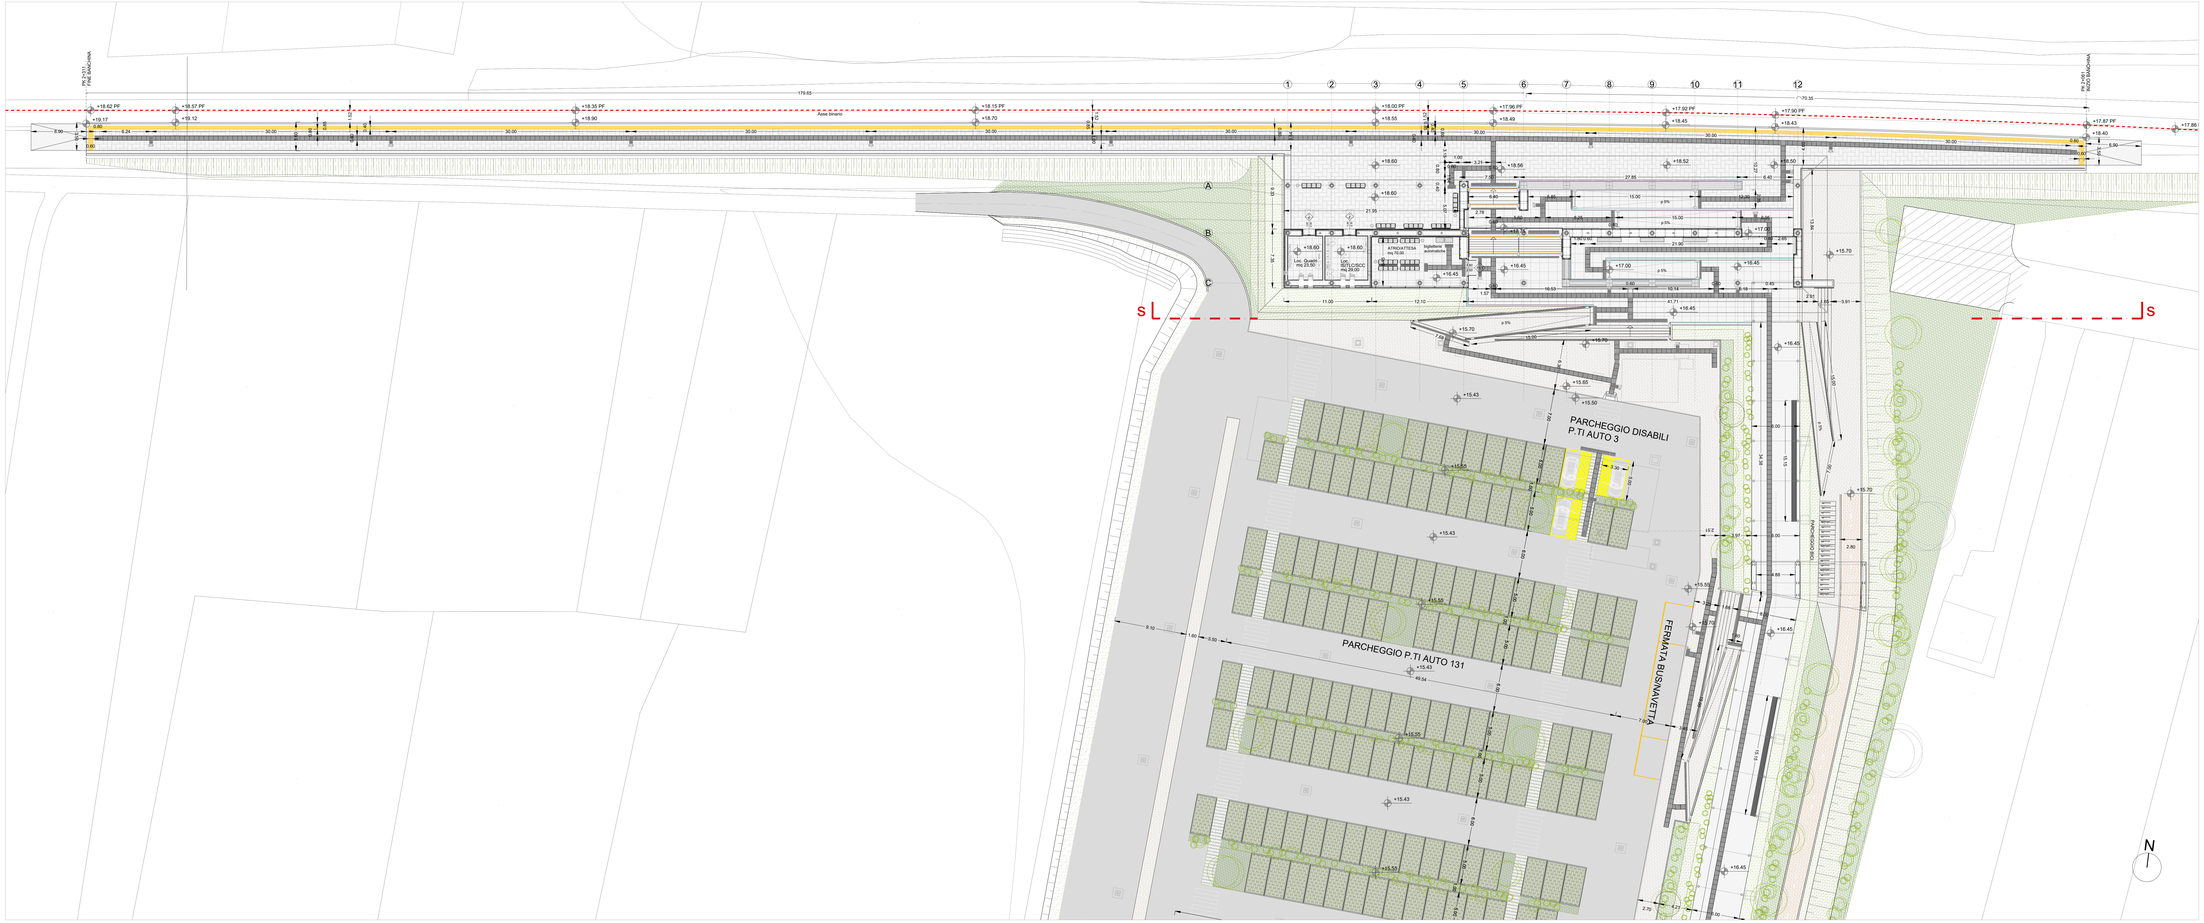

PIANTE QUOTA BANCHINA / FV CON PERCORSI DI ORIENTAMENTO PER DISABILI VISIVI - scala 1:200

LEGENDA DEI PERCORSI TATTILI CON LINGUAGGIO LVE

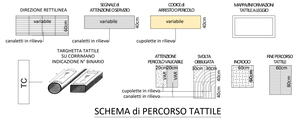

SCHEMA di PERCORSO TATTILE

LEGENDA CODICI MAPPE TATTILI

MTP	Mappa Tattile a Parete	TTB	Targa Tattile di Binario	MTW	Mappa Tattile Bagno
MTL	Mappa Tattile su Leggio	TTA	Targa Tattile Ascensore	TC	Targhetta su corrimano

k - plan

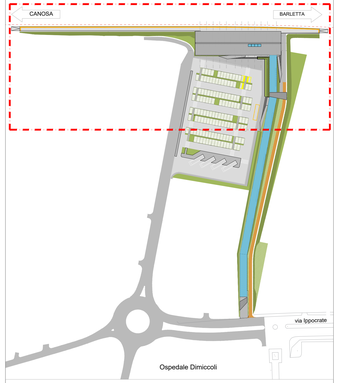

Nota:
Per le caratteristiche tecniche e dimensionali, relative alle nuove strutture portanti in C.A. e ad intelaiatura metallica, fare riferimento agli specifici elaborati strutturali.
Per tecnologie e impianti, compresi i drenaggi, si rimanda agli elaborati specialistici.

COMMITTENTE:

RFI RETE FERROVIARIA ITALIANA
GRUPPO FERROVIE DELLO STATO ITALIANE

PROGETTAZIONE:

ITALFERR
GRUPPO FERROVIE DELLO STATO ITALIANE

U.O. ARCHITETTURA,STAZIONI E TERRITORIO

PROGETTO DEFINITIVO

ELETTRIFICAZIONE E POTENZIAMENTO LINEA BARLETTA - CANOSA DI PUGLIA

FERMATA BARLETTA - OSPEDALE

FV01 - FERMATA BARLETTA OSPEDALE

PIANTE QUOTA BANCHINA / FV con percorsi di orientamento per disabili visivi
e PROSPETTO SUD

SCALA: 1:200

COMMESSA	LOTTO	FASE	ENTE	TIPO DOC.	OPERA/DISCIPLINA	PROGR.	REV.
IA6D	01	D	44	P9	FV0100	001	A

Rev.	Descrizione	Redatto	Data	Verificato	Data	Approvato	Data	Autorizzato Data
A	Emissione esecutiva	D.Cigliano	Lug. 2020	G. Lanzillo	Lug. 2020	F. Pilenti	Lug. 2020	ITALFERR S.p.A. Ing. Alfredo Mele Ordine degli Ingegneri di Roma n. A 21000 Lug. 2020

File: IDID01D44P9FV0100001A

n.Elab.: