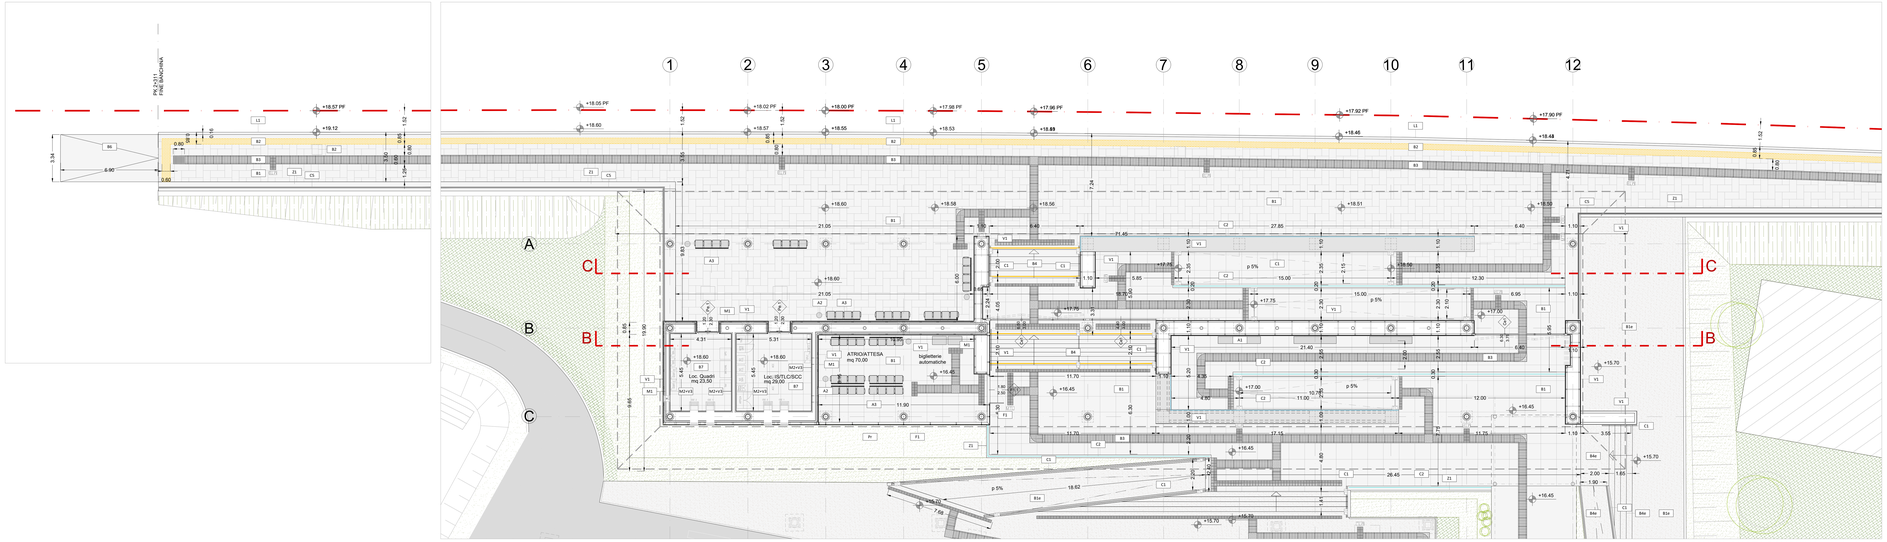

PIANTA QUOTA BANCHINA - scala 1:100

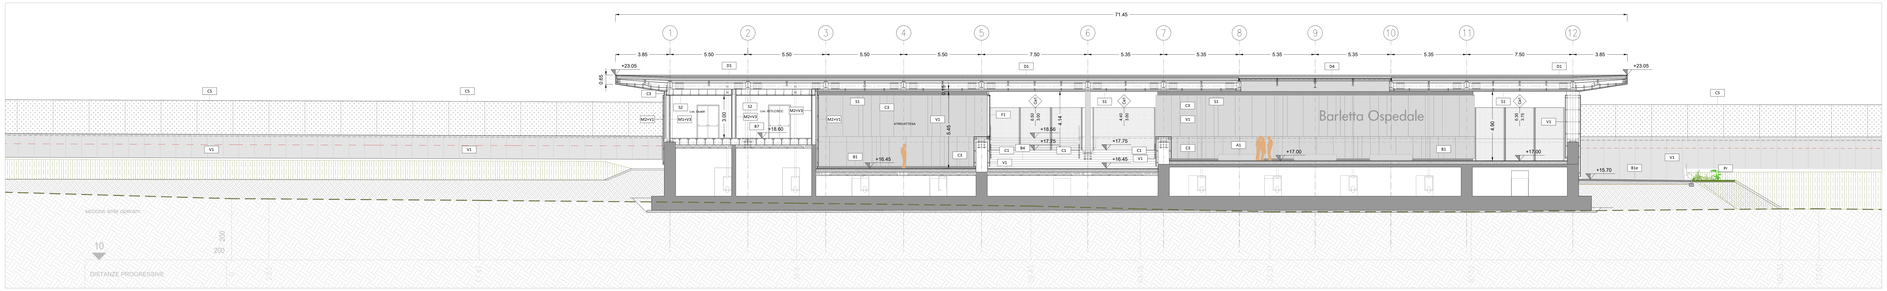

SEZIONE B-B - scala 1:100

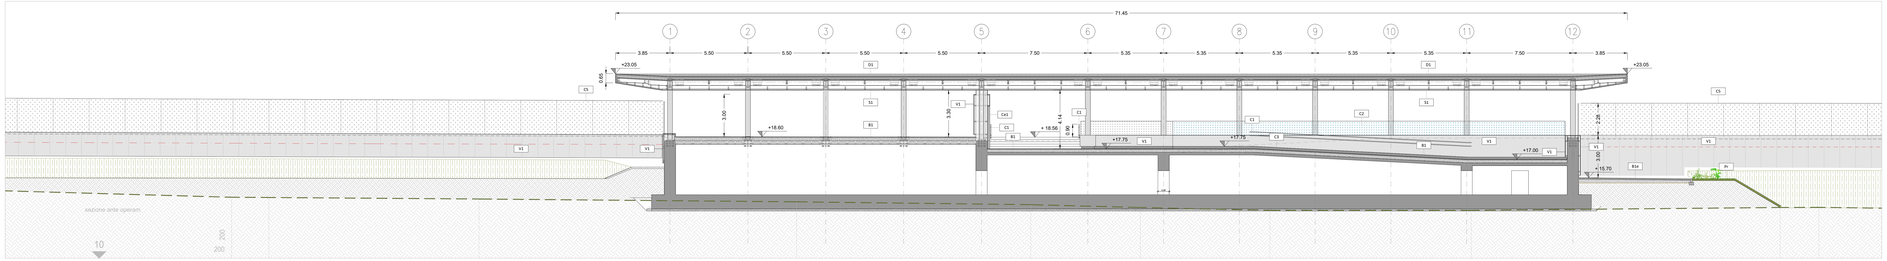

SEZIONE C-C - scala 1:100

TABELLA FINITURE - MURATURE - SERRAMENTI

h: ALTEZZA NETTA AMBIENTE
PA - PAVIMENTO PARETI
CS - PAVIMENTO SOFFITTO

L
H

F.P.
INFISSI

M
TIPOLOGIA MURATURA E FINITURE

FINITURE PAVIMENTI

B1	Pavimentazione in piastrelle di gres fine porcellanato non smaltato e non assorbente, coeff. attrito dinamico > 0,4, dimensioni 60x60x2 cm, posata con specifico collante su massetto in conglomerato di calcestruzzo.
B2	Fascia gialla di sicurezza in lastre di cemento, posate su letto di malta, dimensioni 30x40x3.3 cm
B3	Pavimentazione in gres porcellanato posata con specifico collante, dimensioni variabili, idonea per la formazione di percorso tattile piantare per disabili visivi, sistema LVE "SVILUPPO" prodotto commercio di TAU - RFI D.Ifiaba frequenti identificazioni da collocare sotto la pavimentazione ogni 60 cm.
B4	Pavimentazione gradone scala in gres fine porcellanato non smaltato e non assorbente, coeff. attrito dinamico > 0,4, gocciolatoio, posata con specifico collante, coeff. attrito dinamico > 0,4 dim. 34x60x2 cm.
B5	Chiusino zincato da riempimento porta pavimentazione per copertura pozzetti dim. cm 60x80x8, 100x100 (+/- 5%).
B6	Rampe di raccordo alla banchina in battuto di cls rigato sp. 50 mm.
B7	Pavimento tecnico sopraelevato (portanza 10.000 N/m²) in lastre autoportanti di materiale lapideo ad alta resistenza meccanica e durabilità (dim.60x60 cm sp. minimo 2 cm), finitura superficiale in pvc antistatico,disposte su sostegno in acciaio zincato. Trattamento antipolvere della superficie sottostante.
	CORDOLI
L1	Elementi prefabbricati in calcestruzzo vibrato armato con rete elettrosaldata di Tipo 2 - Cordolo marciapiede
	FINITURA e RIVESTIMENTO PARETI
V1	Rivestimento in lastre di cemento composito ecologiche compresse sp.12 mm, con trattamento siliconico idrorepellente e anti-graffiti della superficie a vista, completi di telaio metallico di sostegno, staffature e bullonerie per l'ancoraggio alle strutture con ancoraggio a scomparsa. Spessore completo del pacchetto pari a 150 mm.
V2	Rivestimento esterno verticale con sistema frangisole in listelli di legno composito tipo WPC
V3	Intonaco grezzo con malta fine di calce spenta e pozzolana tirata a fratazzo, rifinito con soviradante strato di circa 2mm di malta per stucchi, levigato e lisciato, completato con ciclo di pitturazione eccellina a due riprese contenente sostanze fotocatalitiche e fissativo (primer) di sottofondo a base acquosa- con rete in fibra di vetro portantonaco.
	MURATURE
M1	Parete esterna di tamponamento costruita da orditura metallica in acciaio ; rivestimento esterno in lastre tipo Acquapanel ed interno in lastra di gesso, con interposto strato isolante sp. 10 cm.
M2	Parete interna in doppiastra in gesso con struttura metallica in acciaio.
	ARREDI
A1	Panca lineare in conglomerato cementizio con superficie sabbiata e fiscata sulla parte della seduta.
A2	Cestino portarifiuti tondo in lamiera zincata, supporto su palo, dimensioni: ⌀300mm,altezza 450mm.
A3	Panchina ergonomica in acciaio inox completa di fianchi e braccioli intermedi. Dimensioni 220x70 cm
A4	Portabiciclette in acciaio zincato a caldo e verniciato RAL, con tubi biocurvante curvati.
A5	Panca lineare con struttura in acciaio e rivestimento in listelli di legno composito tipo WPC, dim. variabile
	LEGENDA MATERIALI SISTEMAZIONI ESTERNE
B1e	Pavimentazione drenante realizzata con sistema stabilizzante in polvere filronitrocalce (del tipo Levostabi 99 o similare) da sportare e stendere con vibofinitrice stradale, sp. 10 cm
B2e	Pavimentazione drenante realizzata in calcestruzzo drenante e fonoassorbente in colorazione naturale da sportare e stendere con vibrofinitrice stradale, sp. 20 cm.
B3e	Pavimentazione drenante in massetti autobloccanti di cls carrai con terreno vegetale
B4e	Fornitura e posa in opera di pavimentazione per esterni in pietra rocsdruda di dimensioni 1000X500 mm e spessore variabile da 50 a 90 mm, posata su un letto di sabbia
L1e	Cordolo prefabbricato in c.a v. dim. cm10x25 – cm20x25
B1H	Scivolo per disabili inclinati in pietra, sp. 5 cm.
Pr	Formazione e semina prato con miscuglio di semi selezionati su zolla di terreno vegetale

GIUNTI E SOGLIE

Z1	Soglia in lastre di pietra locale, sp. 5 cm con superfici bocciardata.

NOTE
Tutti i cicli di verniciatura verranno effettuati secondo circolare FS 44v.
Tutti i marcapiani delle scale e tempi interne alle ascensoriformate saranno dotati di marcialti tatti per disabili visivi
Tutte le porte P/ sono blindate dotate di maniglione antipanico, caratteristiche antinfortunistiche e apparecchiatura chiusiporta automatica
Tutti i pavimenti sono coperti con sigilla porta pavimentazione. In tutte le pavimentazione vanno previsti giunti di frazionamento
Lavorazione e trattamenti protettivi delle nuove strutture in acciaio.

INFISSI

Pe1	Porta esterna blindata a 2 ante in acciaio zincato e verniciato, con griglie di ventilazione in acciaio; caratteristiche antinfortunistiche e maniglione antipanico dim. 120x230 cm
Pe2	Porta esterna blindata a 1 anta in acciaio zincato e verniciato, serratura speciale e maniglione antipanico dim.90x230 cm
F1	Parete vetrata di sicurezza con caratteristiche isolanti termo-acustiche, composta da struttura portante in profilati a taglio termico in acciaio zincato verniciato tinta ottone e copertine esterne in ottone a specchiature costituite da doppi vetri temperati e stratificati di sicurezza, aventi tra loro intercapedine di mm 16 con gas argon al 90% e vuoto al 10 %, lastre temperate e stratificate di cristallo Pyral 06 1, trattamento basseemissivo, con distanziatore isolato, fattore solare inferiore al 30%. Classe 2b2 EN12600. Le vetrate saranno provviste di fasce serigrafate a due diverse altezze (tra 800-1050 mm e i 1500-2050 mm)
F1 1	Porta scorrevole in vetro temperato e stratificato a due ante con dispositivo antipanico break out, dim.180x230cm. La vetrata saranno provviste di fasce serigrafate a due diverse altezze (tra 800-1050 mm e i 1500-2050 mm)

OPERE METALLICHE

C1	Corrimano doppio corrente / supporti, Ø40 mm sp. 2mm, in acciaio inox.
C2	Parapetto in acciaio inox e vetro, con doppio corrimano Ø40 mm , in acciaio inox. Classe 1b1 (3KN/m)
C3	Lamiera in alluminio preverniciato per scossalina,gronda e cartier di bordo, spes. 8/10 mm.
C4	Discendente Ø 125 / 80 mm in acciaio inox con parafoglie.
C5	Recinzione in lamiera stirata di alluminio preverniciato con sottostruttura in profili metallici ed apposita struttura metallica in acciaio zincato a verniciato.
C6	Griglia lineare ispezionabile in acciaio zincato preverniciato
C7	Sistema anticaduta di tipo C conforme alla norma UNI 11578-2015 (ex tipo C EN795-2012). Linea vita, completata di punti di ancoraggio singoli.
C4+	Cancello esterno composto da una struttura e pannelli in lamiera zincata e alluminio preverniciato. Dispositivo per l'apertura e chiusura, serratura di sicurezza e maniglione antipanico. Dimensioni 2 , dim variabili. a tre ante a libro / scorrevole

GRIGLIE ATTRAVERSO/PARAPIOGGIA

G1	Controsoffitto metallico costituito da pannelli compositi di alluminio su sottostruttura metallica, compresa struttura secondaria e perdini in acciaio zincato con guide ad U 27x30mm e profili a C 50x27mm ad interasse non superiore a 500 mm, con materassino in lana di vetro dello sp. 40 mm.
G2	Controsoffitto in doppia lastra di gesso rivestito certificate REI 120, costituito da orditura primaria e secondaria realizzata con profilati in lamiera in acciaio zincato sp 6/10.
G3	Intonaco resistente al fuoco a base di vermiculite a superficie rustica, della spessore idoneo a dare la resistenza al fuoco di 120 minuti tinteggiato con idropittura a base di resine silossanica e rete in fibra di vetro portantonaco.

FINITURE COPERTURE

D1	Sistema di copertura metallico calpestabile termoisolato e impermeabile costituito da pannelli compositi di alluminio su sottostruttura metallica montata su lastra autoportante isolante in EPS con graffie a lamiera inferiore micronervata in acciaio zincato preverniciato
D2	Copertura percorso pedonale in pannelli di policarbonato alveolare estruso, prodotti UV in coestrusione sul lato esterno, spessore 40mm, completi di profili perimetrali in alluminio anodizzato, zanche, guarnizione in EPDM.
D3	Schermatura solare con sistema frangisole in listelli di legno composito tipo WPC
D4	Pannelli in vetro fotovoltaico in silicio monocristallino semi-trasparente doppio laminato temperato spessore 6T+6T, per montaggio in copertura
C9	Copertura in pannelli sandwich composta da lamiera grecata inferiore in acciaio zincato, materassino di lana minerale spess. 4 cm, lamiera zincata esterna spess. 8/10 mm.

LEGENDA DEI PERCORSI TATTILI CON LINGUAGGIO LVE

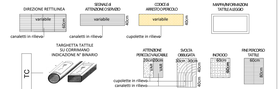

SCHEMA di PERCORSO TATTILE

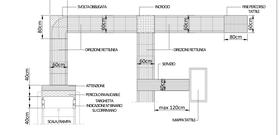

LEGENDA CODICI MAPPE TATTILI

MTP	Mappa Tattile a Parete	TTB	Targa Tattile di Binario	MTW	Mappa Tattile Bagno
MTL	Mappa Tattile su Leggio	TTA	Targa Tattile Ascensore	TC	Targhetta su corrimano

k - plan

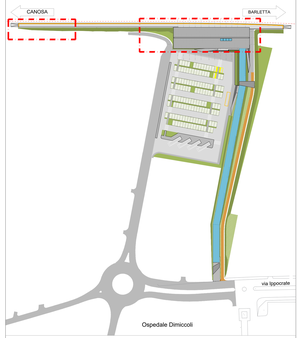

Note:
Per le caratteristiche tecniche e dimensionali, relative alle nuove strutture portanti in C.A. e ad intelaiatura metallica, fare riferimento agli specifici elaborati strutturali.
Per tecnologie e impianti, compresi i drenaggi, si rimanda agli elaborati specialistici.

COMMITTENTE:

RFI RETE FERROVIARIA ITALIANA
GRUPPO FERROVIE DELLO STATO ITALIANE

PROGETTAZIONE:

ITALFERR
GRUPPO FERROVIE DELLO STATO ITALIANE

U.O. ARCHITETTURA,STAZIONI E TERRITORIO

PROGETTO DEFINITIVO

ELETTRIFICAZIONE E POTENZIAMENTO LINEA BARLETTA - CANOSA DI PUGLIA

FERMATA BARLETTA - OSPEDALE

FV01 - FERMATA BARLETTA OSPEDALE
STRALCIO PIANTA QUOTA BANCHINA / FV e sezioni longitudinali

SCALA: 1:100

COMMESSA	LOTTO	FASE	ENTE	TIPO DOC.	OPERA/DISCIPLINA	PROGR.	REV.
IA6D	01	D	44	PA	FV0100	001	A

Rev.	Descrizione	Redatto	Data	Verificato	Data	Approvato	Data	Autorizzato Data
A	Emissione esecutiva	D.Cipriporti	Lug. 2019	G. Lapolla	Lug. 2019	F. Valenti	Lug. 2019	Dott. Ing. Mauro Moretti ORDINE DEGLI INGEGNERI DELLA PROVINCIA DI ROMA N. A 19971 ITALFERR GRUPPO FERROVIE DELLO STATO ITALIANE

File: IA6D01D44PAFV0100001A

n.Elab.: