PIANTA QUOTA PARCHEGGIO - scala 1:100

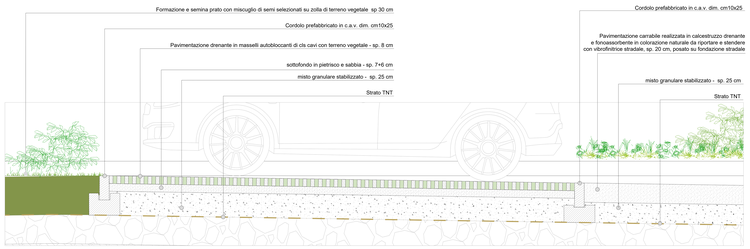

DETTAGLIO D1 - scala 1:10

TABELLA FINITURE - MURATURE - SERRAMENTI

N. / Pg.	1. IL PLESSO RETTANGOLARE 2. IL PLESSO ELLITTICO 3. PARCHEGGIO 4. PARCHEGGIO DISABILI	A,B*	INFISSI	100	TIPOLOGIA BORDATURA E FINITURE

FINITURE PAVIMENTI

B01	Pavimentazione in piastrelle di gres fine porcellanato non smaltato a mano a mano, posate con spaziatura di dimensioni 60x60x2 cm, posate con specifico collante su pavimento in conglomerato di cementoscuro.
B04	Pavimentazione in lastre di acciaio inox a specchio, posate su specifiche indicate dal produttore.
B05	Pavimentazione in gres porcellanato smaltato con superficie calpestabile, dimensioni variabili, stesse per la formazione di percorsi tattili, posate con specifico collante su pavimento in gres tipo Everstone, compensore di 10/12 - 18/18 (Dado frequenti identificativi) da collocare sotto le piastrelle, posate a colla.
B6	Pavimentazione grossolana scala in pietra fine porcellanato non smaltato a non assorbente, con costa tonn. Ngale con specifiche indicate dal produttore, posate con specifiche, dimensioni 13 x5 cm. Sedilizzi cm.
B9	Chiusino circolo dn temperato pinta pavimentazione per copertura pozzetti dim. cm 60x60x4, 100x100 cm. 25kg.
B8	Ringhiera di sicurezza alta barriera in ferro di cm ngale sp. 90 cm.
B7	Pavimento tecnico sopraelevato (portanza 10.000 N/m²) in lastre antiscivolanti di materiale ingelivo ad alta resistenza meccanica e durabilità (dim 60x60 cm) sp. minimo 2 cm), posato su supporti a piedini regolabili in acciaio zincato. Trattamento antipolvere delle superfiche calpestabili.

CORDOLI

L1	Elementi prefabbricati in calcestruzzo vibrato armato con rete elettrosaldata di Tipo 2 - Cordolo marciapiede

FINITURA A RIVESTIMENTO PARETI

V3	Rivestimento in lastre di ceramico compiuto ecologiche compresse sigaro, 12 mm, con trattamento alluminio-magnesio-silicio, posate con specifiche indicate dal produttore di lastre metallico di ecologico, staffature e bullonerie per fissaggio a parete, compreso ogni onere e magistero per fissaggio. Spessore complessivo del pacchetto pari a 150 mm.
V7	Rivestimento in lastre di ceramico compiuto ecologiche compresse sp.12 mm, con trattamento alluminio-magnesio-silicio, posate con specifiche indicate dal produttore di lastre metallico di ecologico, staffature e bullonerie per fissaggio a parete, compreso ogni onere e magistero per fissaggio. Spessore complessivo del pacchetto pari a 150 mm - Rivestimento pareti esterne Tipo 2
V8	Rivestimento esterno ventilato realizzato con sistema fissaggio a lastre di ngale compiuto tipo WPC.
V9	Intervento pittorico con murale fine di calce aerea e pozzolanica a base a fissaggio, diluito con acrilsilicate diluito di acqua 20ml ogni 1 lt di prodotto, applicato a pennello. Ciclo di pulizia/lavaggio accurato e due mano consecutive. Fissaggio con idrofugante a base di silicato di potassio e base acquosa con resin in fibra di vetro portaintonaco.

MURATURE

M1	Parete esterna al temperamento costituita da orditura metallica in acciaio, rivestimento esterno in lastre di ngale, rivestimento interno in pannelli di gesso, isolante termico-acustico da 10 cm.
M2	Parete interna in muratura in gesso con struttura portante in acciaio.

ARREDI

A1	Panca lineare in conglomerato cementizio con superficie calpestabile in gres porcellanato.
A2	Cestino portaRifiuti tondo in lamiera zincata, supporto su palo, dimensioni: 2100mm altezza 450mm
A3	Fontanella a pulsante in ghisa con rubinetto a fanciullo e bocca di erogazione. Dimensioni 220x70 cm
A4	Portabiciclette in acciaio zincato a cadrè e verniciato RAL, con ancoraggio a terra.
A5	Tutto ha forma con struttura in vendere in metallo/ferro in lastre di ngale compatto tipo WPC, dim. variabile

LEGENDA MATERIALI DISTINTIVI ESTERNI

B1a	Pavimentazione drenante realizzata con sistema modulare a secco in calcestruzzo vibrocompresso classe DB I, antistatico da riportare e stendere con vibrofinitrice stradale.
B2a	Pavimentazione carrabile realizzata in calcestruzzo drenante e fonassorbente in colorazione naturale da riportare e stendere con vibrofinitrice stradale, sp. 20 cm.

NOTE
Tutti i cordi di arrotondato verranno effettuati secondo circolare FS etc.
Tutti i marcaccioni delle suole a senso interno alla pavoscrivibile saranno posti in neoprenti nelli per disabili ecc.
Tutti i cordi di arrotondato verranno effettuati secondo circolare FS etc. Tutti i marcaccioni delle suole a senso interno alla pavoscrivibile saranno posti in neoprenti nelli per disabili ecc.
Tutti quindi vista quanti con sugli ordi pavimentazione
Tutti quindi vista quanti con sugli ordi pavimentazione
Tutti i marcaccioni delle suole a senso interno alla pavoscrivibile saranno posti in neoprenti nelli per disabili ecc.

FINITURA SCRITTI

S1	Controcartellino metallico costituito da pannelli composti di alluminio, con finitura a smalto, fissati a parete con viti nascoste a parete in acciaio zincato con guide ad U - Segnaletica di tipo informativo, dimensioni variabili, ingombro di 500 mm, con maldeposito di lana di vetro dello sp. di 40 mm
S2	Segnaletica in ossigeno bianco di grasso metallo certificate UNI 120, realizzata da cultrice polvere a secondaria realizzate con profilati in lamiera in acciaio zincato sp 8/10
S3	Segnaletica stradale in ossigeno bianco di grasso metallo, dimensioni variabili, di spessore 40 mm e dotata a moderna per fissare di 120 mmcal bitaggiato con strisciforte a base di resine di colore bianco, a base di resine termoplastiche, in acciaio zincato preverniciato

FINITURE COPERTURE

C1	Copertura pensiline pedonale in pannelli di policarbonato, con sottostante struttura in acciaio zincato, di colore esterno, spessore 40mm, compresi di profili
C2	Copertura in pannelli sandwich composti da alluminio e EPDM
C3	Copertura pensiline esterna con sistema frangiaria in lastelli di ngale compiuto tipo WPC
C4	Pannelli in vetro fotovoltaico in silicio monocristallino: Pannelli fotovoltaici in silicio monocristallino speciale 37/147, per montaggio in copertura
C5	Copertura in pannelli sandwich composta da lamiera grecata in acciaio zincato preverniciato, isolante in lana di minerale spess. 6 cm, lamiera zincata esterna spess. 8/10 mm

INFISSI

PA1	Porta esterna bimetalla e 2 ante in acciaio zincato e verniciato, con maniglione antipanico, con chiusura a serratura speciale e maniglione antipanico dim. 1250x230 cm
PA2	Porta esterna bimetalla e 1 anta in acciaio zincato e verniciato, con maniglione antipanico e maniglione antipanico dim 90x230 cm
PT1	Parete vetrata di sicurezza con: caratteristiche esterni: vetro temperato e stratificato di sicurezza, avente tre lastre + tagliafiamme in acciaio zincato verniciato nella stessa e vetro temperato e stratificato di sicurezza, avente tre lastre + tagliafiamme in acciaio zinco verniciato nella stessa e vetro temperato e stratificato di sicurezza, avente tre lastre + tagliafiamme in acciaio zinco verniciato nella stessa, vetro temperato e stratificato di sicurezza, avente tre lastre + tagliafiamme in acciaio zinco verniciato nella stessa, lastra vetro intercalare di 20%. Classe 2(1)B1(1)UNI. La parete vetrata dovrà essere fissata a terra e a tetto. Le diverse altezze (1m 800/1000 cm or 1100/2000 cm)
F1	Porta scorrevole in vetro temperato e stratificato a due ante con maniglione antipanico, con chiusura a serratura, con un vetro sovra-luce (circolo di forma ellittica) e due diverse altezze (1m 800/1000 cm or 1100/2000 cm)

OPERE METALLICHE

C1	Corrimano doppio compiuto i supporti, Ø40 mm sp. 2mm, in acciaio inox
T2	Parapetto in acciaio inox a vetro, con doppio corrimano Ø40 mm, in acciaio inox, Classe 1b1 (UNI9ko)

LEGENDA MATERIALI DISTINTIVI ESTERNI

C2	Decorderbrall C 125 / 80 mm in acciaio inox con paralughe
C3	Piastrone in lamiera stirata di alluminio preverniciato con sottostruttura in profili metallici ad apposita struttura portante in acciaio zincato verniciato
C4	Griglia frame opacizzante in acciaio zincato preverniciato
C7	Sistema antiscivolo di tipo C conforme alla norma UNI 10769-2010 tipo tipo C (NORM-2010). Linea vita compatibile di punti di ancoraggio singoli
C11	Cancello esterno composto da una struttura e pannelli in lamiera microforata di alluminio preverniciato. Dispositivo di chiusura a maniglione a vista, con chiave di sicurezza, conformi alla direttiva classe 2 - dim variabili

GIUNTI E SOGLIE

Z1	Soglia in lastre di pietra tronchi, sp. 5 cm con superfici bocciardate

LEGENDA MATERIALI DISTINTIVI ESTERNI

B4a	Fornitura e posa in opera di pavimentazione per esterni in lastre di pietra naturale ricavate da blocchi di prima scelta, spessore 3 cm, a filo vista, posata su un letto di sabbia
L1a	Cordolo prefabbricato in c.a.v. dim. cm10x25 - cm20x25
Q1	Soccolo per ciassili esterni in pietra, sp. 5 cm.
Q2	Soccolo per ciassili esterni in pietra, sp. 5 cm. Lavorazione a colla di sistemi vegetali

LEGENDA DEI PERCORSI TATTILI CON UNGUAGGIO LVE

SCHEMA di PERCORSO TATTILE

LEGENDA CODICI MAPPE TATTILI

MTP	Mappa Tattile a Parete	TTB	Tragitto Tattile di Binario
MTL	Mappa Tattile su Leggio	TTA	Tragitto Tattile Aeroporuale
MTV	Mappa Tattile Magno	TTV	Tragitto Tattile Magno
TC	Tragitto Tattile Cromatico		

k - plan

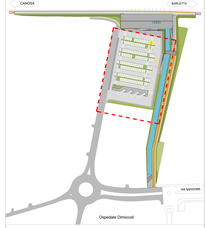

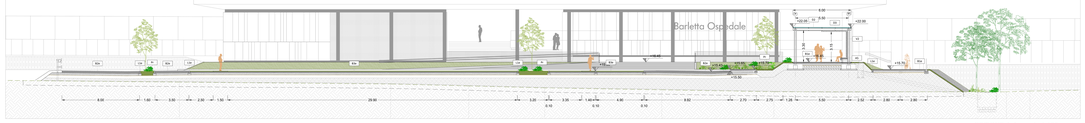

SEZIONE A-A - scala 1:100

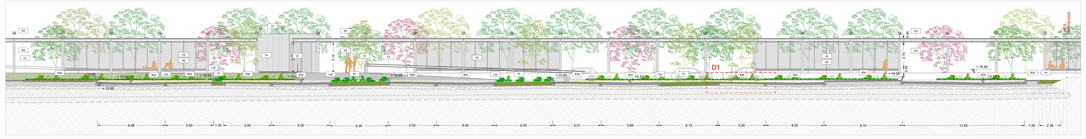

SEZIONE F-F - scala 1:100

Note:
Per le caratteristiche tecniche e dimensionali, relative alle nuove strutture portanti in C.A. e ad intelaiatura metallica, fare riferimento agli elaborati strutturali.
Per tecnologia e impianti, comparto ottenaggi, si rimanda agli elaborati specialistici.

COMMITTENTE:

RFI RETE FERROVIARIA ITALIANA
GRUPPO FERROVIE DELLO STATO ITALIANE

PROGETTAZIONE:

ITALFERR
GRUPPO FERROVIE DELLO STATO ITALIANE

U.O. ARCHITETTURA,STAZIONI E TERRITORIO

PROGETTO DEFINITIVO

ELETTRIFICAZIONE E POTENZIAMENTO LINEA BARLETTA - CANOSA DI PUGLIA

FERMATA BARLETTA - OSPEDALE

FV01 - FERMATA BARLETTA OSPEDALE
PARCHEGGIO E DISTANZIONE ESTERNA - piante, sezioni e dettagli

SCALA: 1:100

COMMESSA	LOTTO	FASE	ENTE	TIPO DOC.	OPERA/DISCIPLINA	PROGR.	REV.
IA6D	01	D	44	PA	FV01 00	002	A

Rev.	Descrizione	Redatto	Data	Verificato	Data	Approvato	Data	Autorizzato Data
A	Emissione esecutiva	G.Capurso	Giu 2019	L.Lo Cicero	Giu 2019	G.Bianchi	Giu 2019	G.Fiorillo Giu 2019

ORDINE DEGLI INGEGNERI DELLA PROVINCIA DI BARI
Ing. Giuseppe FIORILLO
Sez. A n. 4000

File: IA6D01DHPV0100002A

n.Elab.: