


LEGENDA - DIFFUSIONE SONORA	
SIMBOLO	DESCRIZIONE
	Diffusore stagno a tromba da esterno
	Diffusore a tubo da sovrappasso / sottopasso
	Diffusore per pensilina
	Diffusore per atrio
	Sonda Microfonica in ambiente

I diffusori di uno stesso marciapiede saranno collegati con passo alternato su due linee diverse

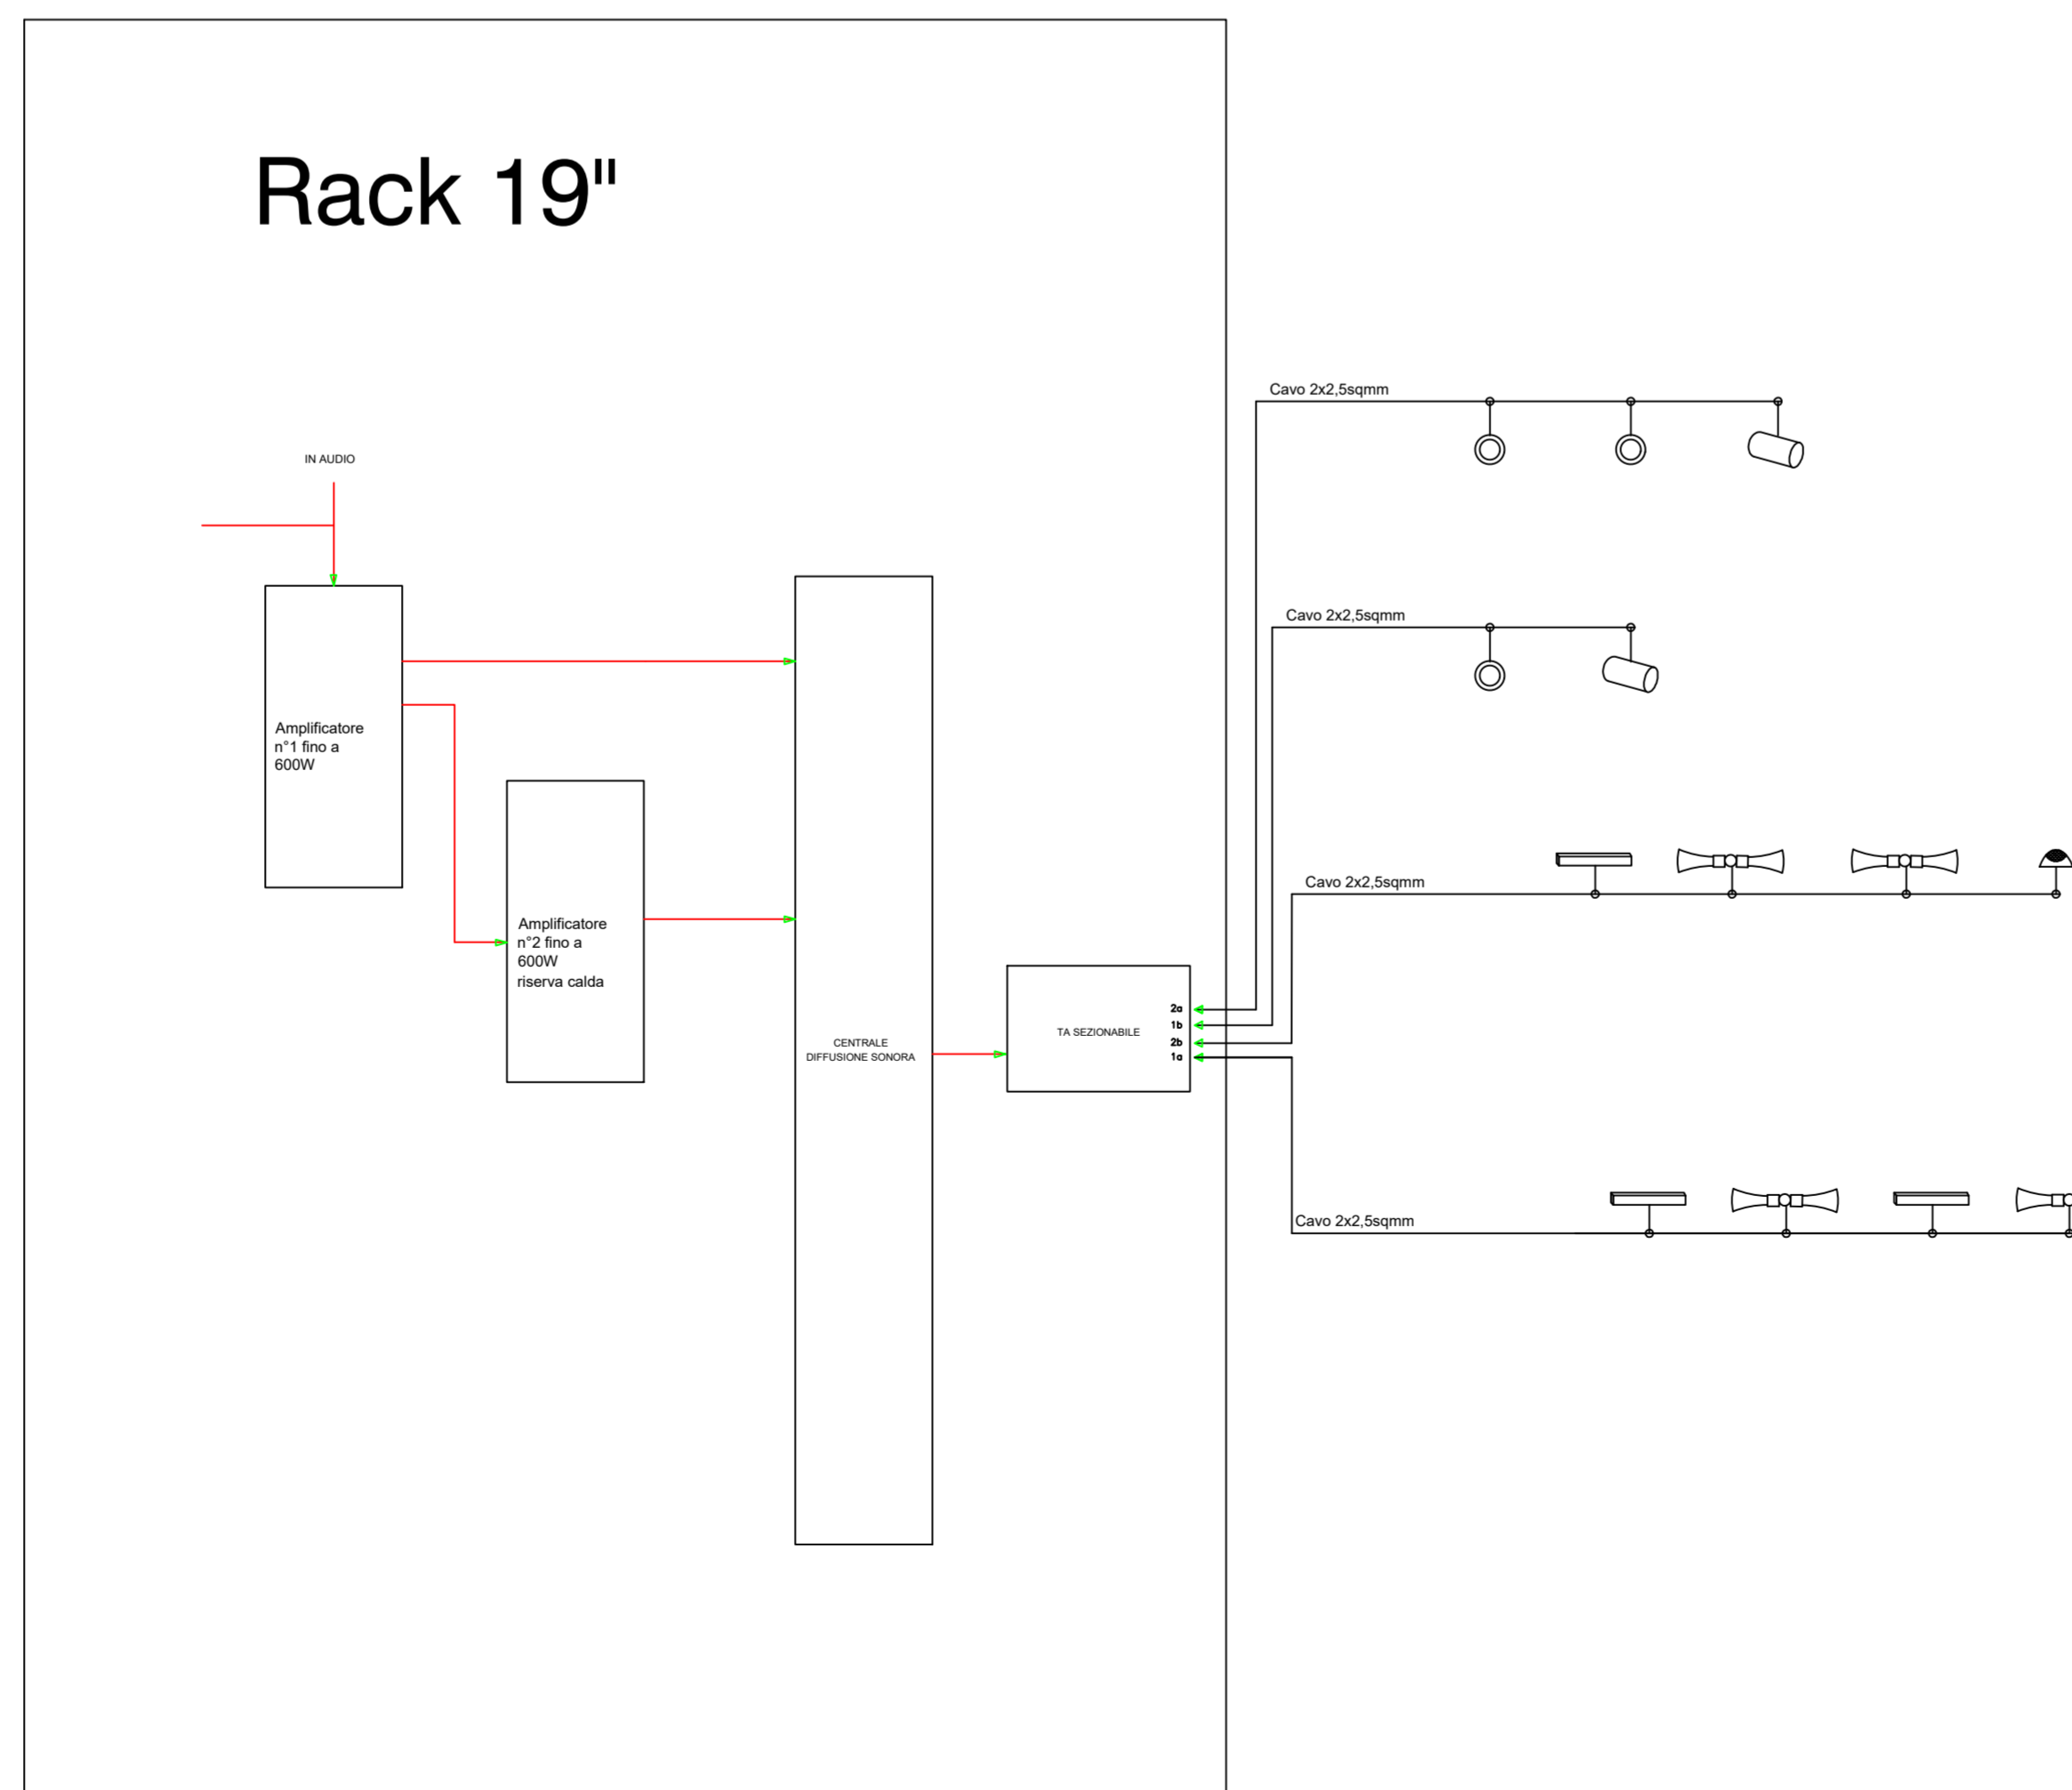

zona atrio

zona atrio

zona a Marciapiede

zona b Marciapiede

COMMITTENTE:  
**RFI**  
 RETE FERROVIARIA ITALIANA  
 GRUPPO FERROVIE DELLO STATO ITALIANE

PROGETTAZIONE:  
**ITALFERR**  
 GRUPPO FERROVIE DELLO STATO ITALIANE

U.O. TECNOLOGIE SUD

PROGETTO DEFINITIVO

ELETTRIFICAZIONE E POTENZIAMENTO LINEA BARLETTA - CANOSA DI PUGLIA

FERMATA OSPEDALE

IMPIANTI DI TELECOMUNICAZIONI

Layout rete cavi/apparecchiature DS - fermata Ospedale

SCALA:

COMMESSA LOTTO FASE ENTE TIPO DOC. OPERA/DISCIPLINA PROGR. REV.

IA6D 01 D 67 DX DS0001 001 A

Rev.	Descrizione	Redatto	Data	Verificato	Data	Approvato	Data	Autorizzato Data
A	Emissione Esecutiva		07/2020		07/2020	T. Paolotti	07/2020	A. Presta 07/2020

