
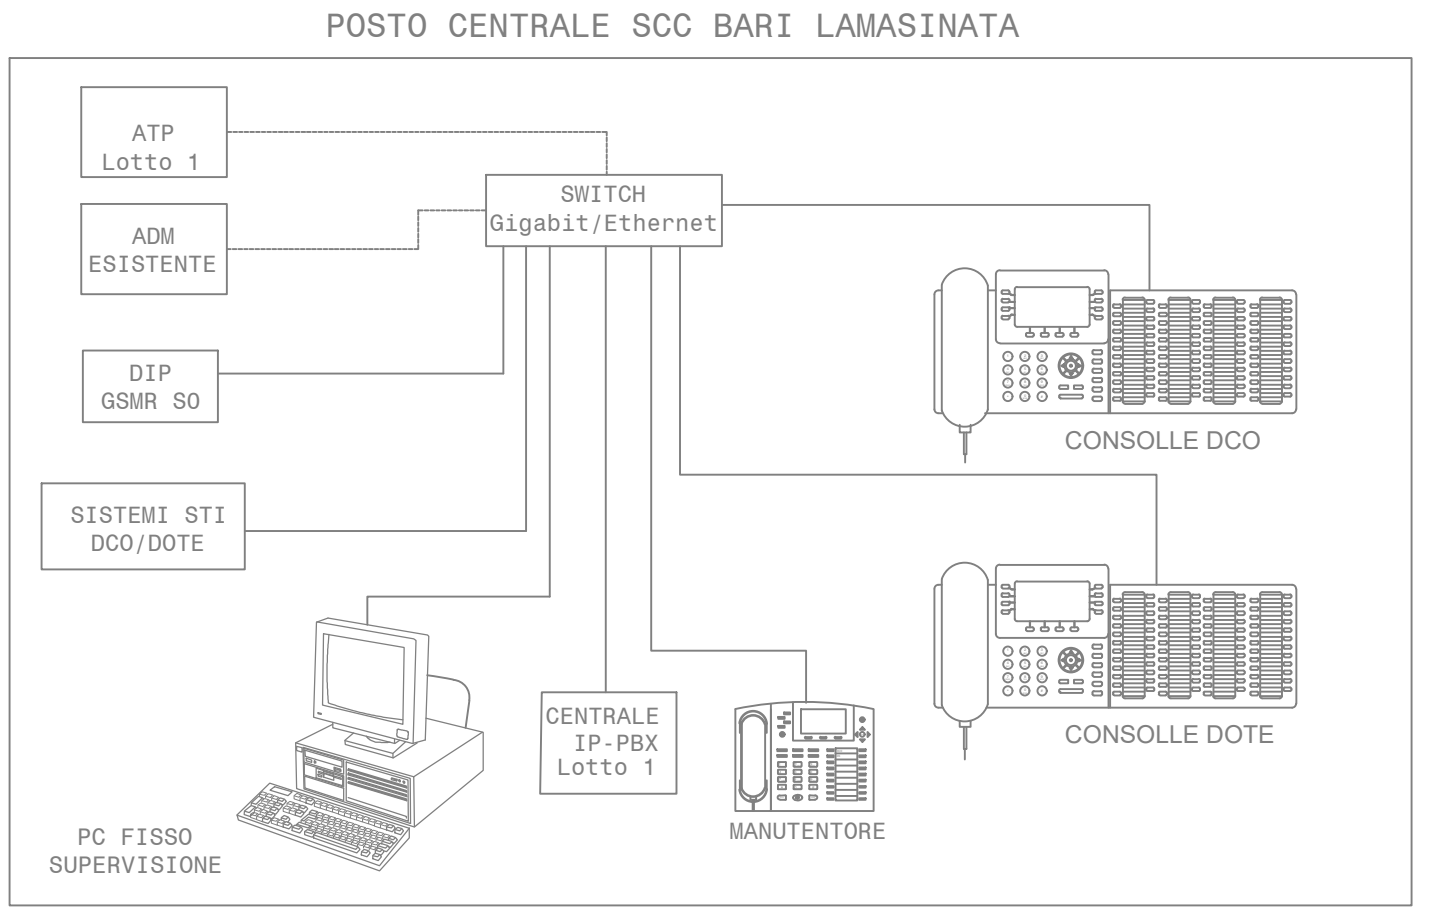


CANNE DELLA BATTAGLIA

FERMATATA OSPEDALE

BARLETTA

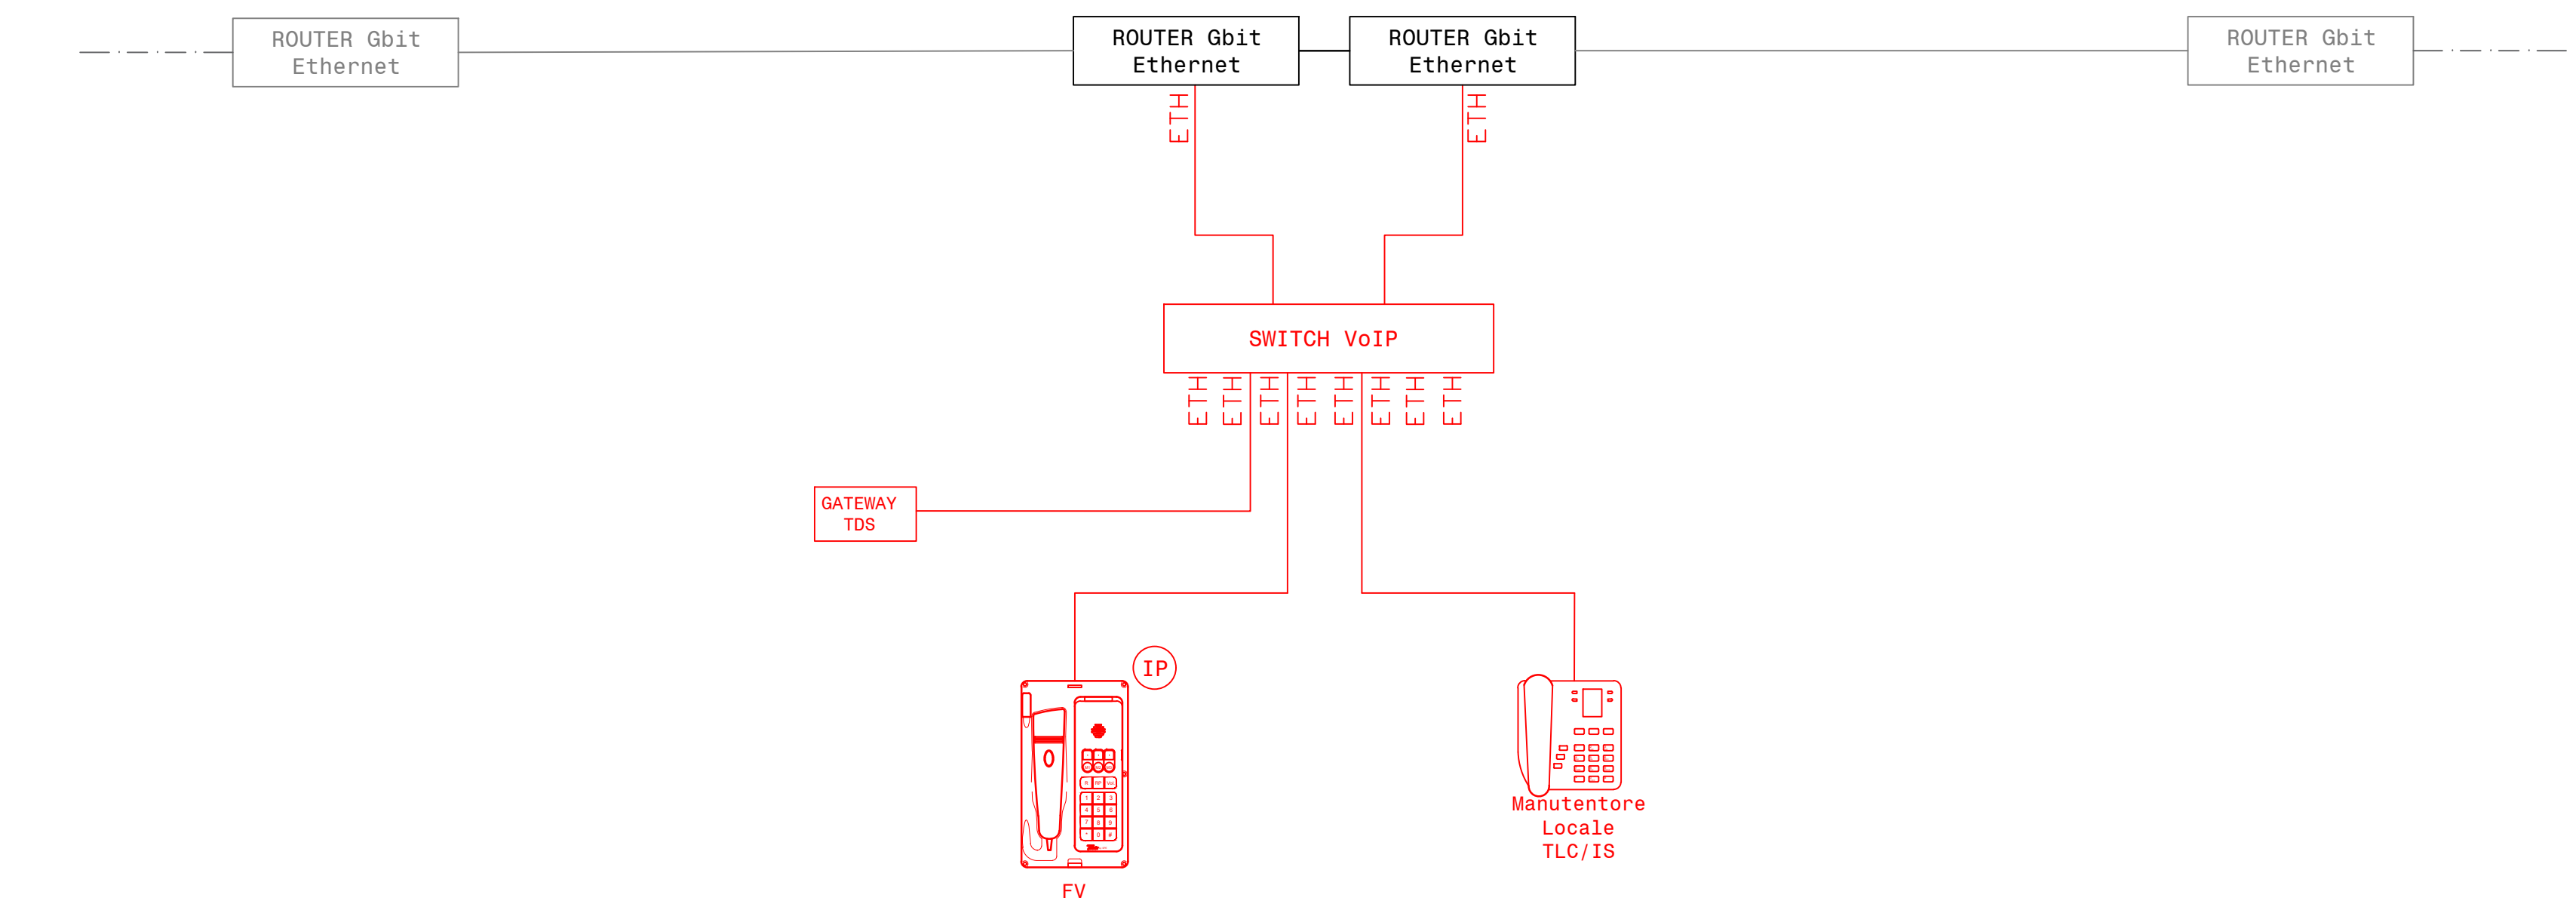

LEGENDA

- CONSOLE TELEFONICA
- TELEFONO STSV VOIP in cassa stagna
- TELEFONO DA TAVOLO STSV PER USO MANUTENTIVO
- I/O MODULO DI INTERFACCIA CONVERTITORE DIGITALE
- DIP GSMR S0 SCHEDA INTERFACCIA 2 LINEE S0 GSM-R S0
- GATEWAY TDS GATEWAY PER TELEDIFFUSIONE SONORA

NOTE:
 - IN GRIGIO GLI APPARATI PREVISTI IN ALTRI APPALTI
 - IN ROSSO NUOVI APPARATI PREVISTI NEL PRESENTE APPALTO

COMMITTENTE:

PROGETTAZIONE:

U.O. TECNOLOGIE SUD
PROGETTO DEFINITIVO
ELETTRIFICAZIONE E POTENZIAMENTO LINEA BARLETTA - CANOSA DI PUGLIA
FERMATATA OSPEDALE

Architettura Sistema di Telefonia VoIP
 SCALA:

COMMESSA LOTTO FASE ENTE TIPO DOC. OPERA/DISCIPLINA Progr. REV.
 I A 6 D 0 1 D 6 7 D X S T 0 0 0 2 0 0 1 A

Rev.	Descrizione	Redatto	Data	Verificato	Data	Approvato	Data	Autorizzato Data
A	Emissione Esecutiva	S. Calera	07/2020	P. Argenti	07/2020	T. Paoletti	07/2020	A. Presta 07/2020

