


LEGENDA

- Tracciato
- Campagna indagini**
 - Sondaggio
 - Pozzetti geognostici
- Sezioni Geofisica
- Ambiti e caratteristiche del paesaggio**
 - Zona B - Aree prevalentemente residenziali consolidate
 - Zona C - Aree prevalentemente residenziali di espansione
 - Zona D - Aree prevalentemente produttive
 - Zona E1 - Aree a verde agricolo agevolato
 - Zona E2 - Aree agricole semplici
 - Zona E3 - Aree agricole di pregio
 - Zona F - Aree per spazi e attrezzature d'uso pubblico
 - SIC-ZSC ITA010014 "Sciare di Marsala"
 - Zona sottoposta ai vincoli di cui alla legge L.431/85
 - Campo base
 - Cantiere operativo
 - Area di deposito temporaneo
 - Viabilità di progetto

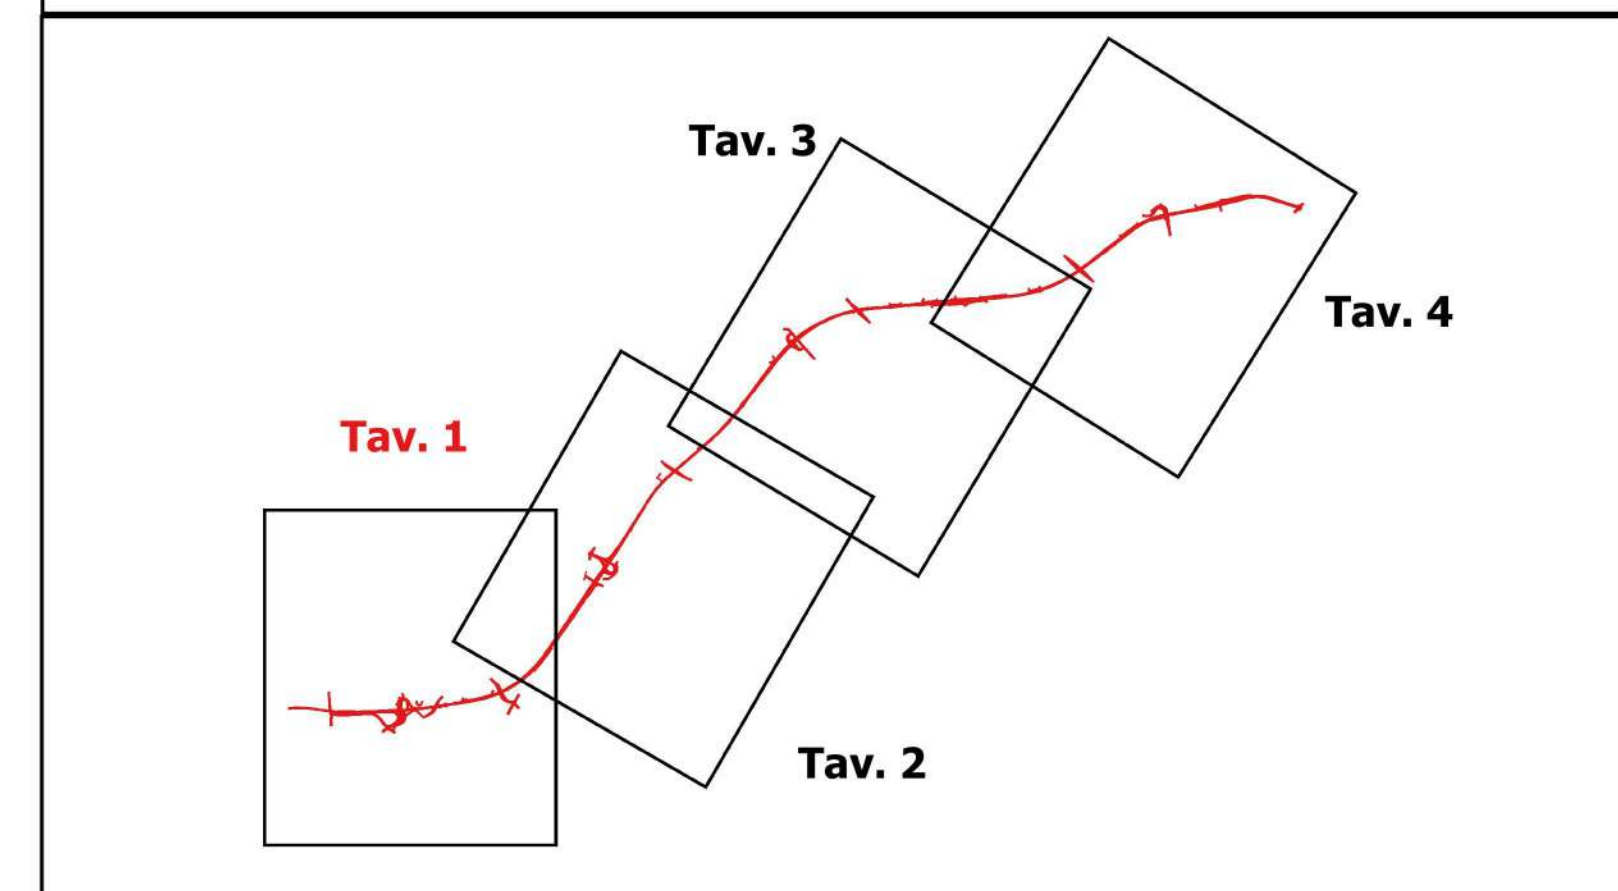

Direzione Progettazione e Realizzazione Lavori

ITINERARIO TRAPANI - MAZARA DEL VALLO

VARIANTE ALLA S.S.115 "SUD OCCIDENTALE SICULA"
DALL'O SVINCOLO "BIRGI" SULLA A29/DIR AL COLLEGAMENTO ALLA S.S. 115 AL KM 48+000
1° STRALCIO FUNZIONALE MARSALA SUD - MAZARA DEL VALLO

PROGETTO DEFINITIVO

COD. PA757

PROGETTAZIONE: ANI VIA - SERING - VOP - BRENGI		PROGETTISTA SIA + AMBIENTE Coll. Ing. Francesco Steriura Ordine Ing. Prov. Roma 14660 PROGETTISTA PIU' Coll. Geol. Enrico Curcuruto Ordine Geo. Regione Sicilia 968	
RESPONSABILE DELL'ITERAZIONE DELLE PRESTAZIONI SPECIALISTICHE: Ing. Antonio Scaramonda Ordine Ing. di Professione n. 1067		GEOLOGO: Dott. Flavio Caporaso Ordine geologi del Lazio n. 1599	
COORDINATORE PER LA SICUREZZA IN FASE DI PROGETTAZIONE: Arch. Roberto Roggi			
VISTO IL RESP. DEL PROCEDIMENTO Ing. Luigi Migo			

PIANO DI UTILIZZO TERRE E ROCCE DA SCAVO

Planimetria sito di produzione su PRG - Tav. 1 di 4

CODICE PROGETTO	LN. PROG. ANNO	NOME FILE	REVISIONE	SCALA
DPPA0757	D 22	DPPA0757_T00GE01GEOCT01_A	A	1:5000
D		CODICE ELAB.		
C		T010GEO01GEOCT01		
B				
A				
REV.	DESCRIZIONE	DATA	REDATTO	VERIFICATO

