


- LEGENDA**
- Tracciato
 - Campagna indagini**
 - Sondaggio
 - Pozzetti geognostici
 - Sezioni Geofisica
 - Ambiti e caratteristiche del paesaggio**
 - Zona B - Aree prevalentemente residenziali consolidate
 - Zona C - Aree prevalentemente residenziali di espansione
 - Zona D - Aree prevalentemente produttive
 - Zona E1 - Aree a verde agricolo agevolato
 - Zona E2 - Aree agricole semplici
 - Zona E3 - Aree agricole di pregio
 - Zona F - Aree per spazi e attrezzature d'uso pubblico
 - SIC-ZSC ITA010014 "Sciare di Marsala"
 - Zona sottoposta ai vincoli di cui alla legge L.431/85
 - Campo base
 - Cantiere operativo
 - Area di deposito temporaneo
 - Viabilità di progetto

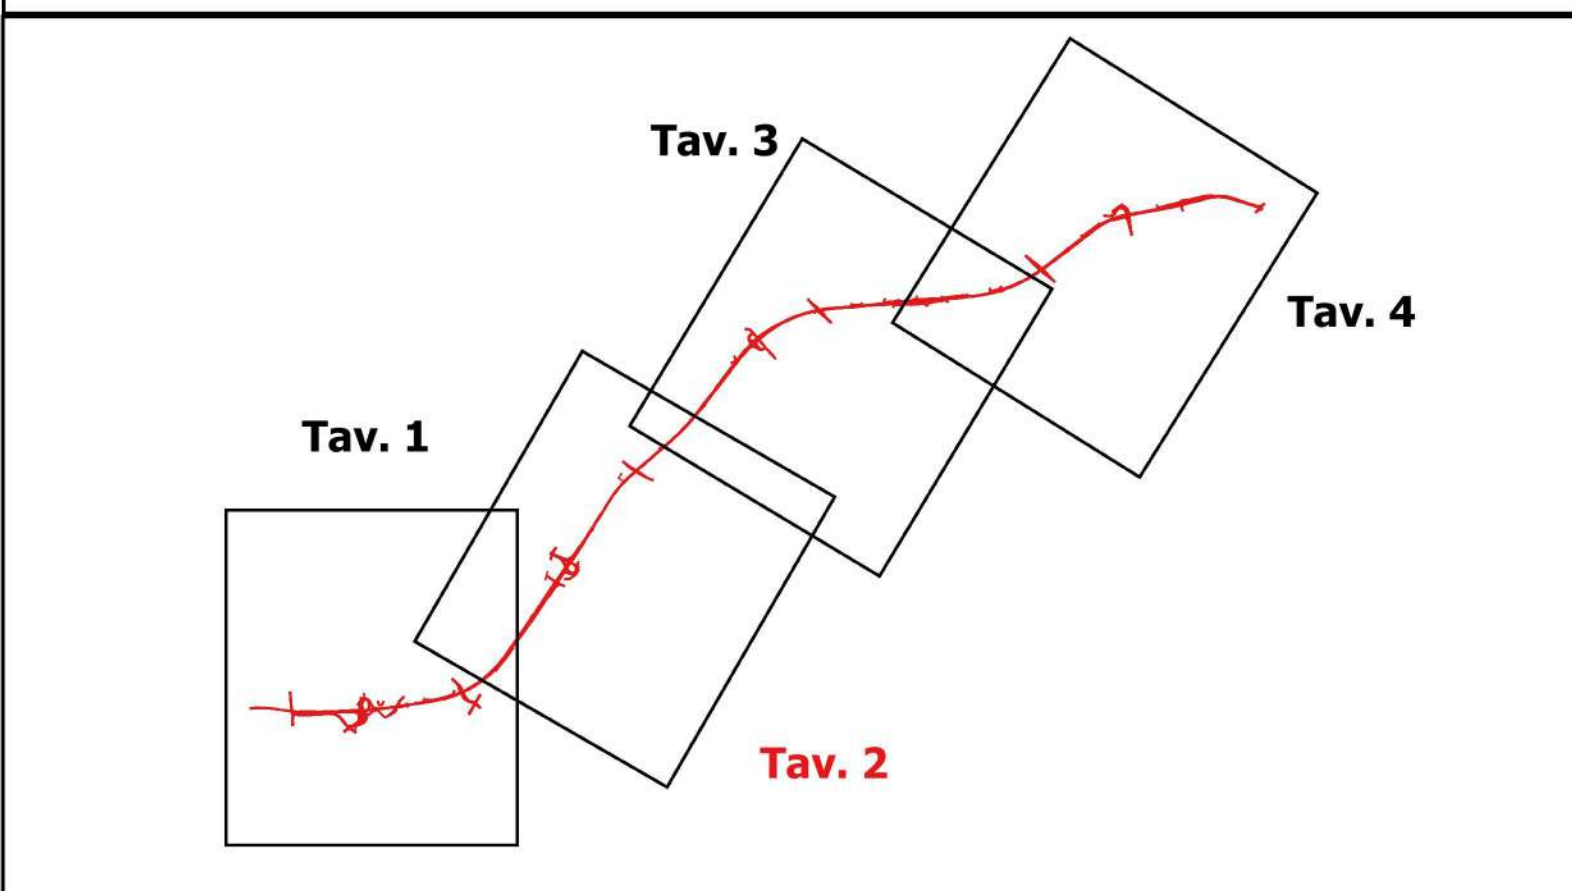

anas Direzione Progettazione e Realizzazione Lavori

ITINERARIO TRAPANI - MAZARA DEL VALLO
 VARIANTE ALLA S.115 "SUD OCCIDENTALE SICULA"
 DALLO SVINCOLO "BIRGI" SULLA A29/DIR AL COLLEGAMENTO ALLA S.115 AL KM 48+000
 1° STRALCIO FUNZIONALE MARSALA SUD - MAZARA DEL VALLO

PROGETTO DEFINITIVO COD. PA757

PROGETTAZIONE: ANI VIA - SERING - VDP - BRENCO

RESPONSABILE DELL'INTEGRAZIONE DELLE PRESTAZIONI SPECIALISTICHE:
 Ing. Antonio Scaramandà
 Ordine ing. di Trapani n. 106/3

PROGETTISTA SIA A AMBIENTE
 Dott. Ing. Francesco Ventura Galati Ing. Provi. Roma 14660
 PROGETTISTA PLU
 Dott. Geol. Enrico Curcuruto Ordine Geo. Regione Sicila 966

COORDINATORE PER LA SICUREZZA IN FASE DI PROGETTAZIONE:
 Arch. Roberto Raggi

VEDI IL RESP. DEL PROCEDIMENTO
 Ing. Luigi Majo

VIA INGEGNERIA
SERING INGEGNERIA
vdp
BRENCO

PIANO DI UTILIZZO TERRE E ROCCE DA SCAVO
 Planimetria sito di produzione su PRG - Tav. 2 di 4

PROGETTO	LV. PROJ. ANNO	NOME FILE	REVISIONE	SCALA
DPPA0757	D 22	DPPA0757_T05GEO1GEOCT02_A	A	1:5000
D				
C				
B				
A	EMISSIONE	Genio 2022		Scaramandà
REV.	DESCRIZIONE	DATA	REDATTO	VERIFICATO
				APPROVATO