


- ### LEGENDA
- Tracciato
 - Campagna indagini**
 - Sondaggio
 - Pozzetti geognostici
 - Sezioni Geofisica
 - Ambiti e caratteristiche del paesaggio**
 - Zona B - Aree prevalentemente residenziali consolidate
 - Zona C - Aree prevalentemente residenziali di espansione
 - Zona D - Aree prevalentemente produttive
 - Zona E1 - Aree a verde agricolo agevolato
 - Zona E2 - Aree agricole semplici
 - Zona E3 - Aree agricole di pregio
 - Zona F - Aree per spazi e attrezzature d'uso pubblico
 - SIC-ZSC ITA010014 "Sciare di Marsala"
 - Zona sottoposta ai vincoli di cui alla legge L.431/85
 - Campo base
 - Cantiere operativo
 - Area di deposito temporaneo
 - Viabilità di progetto

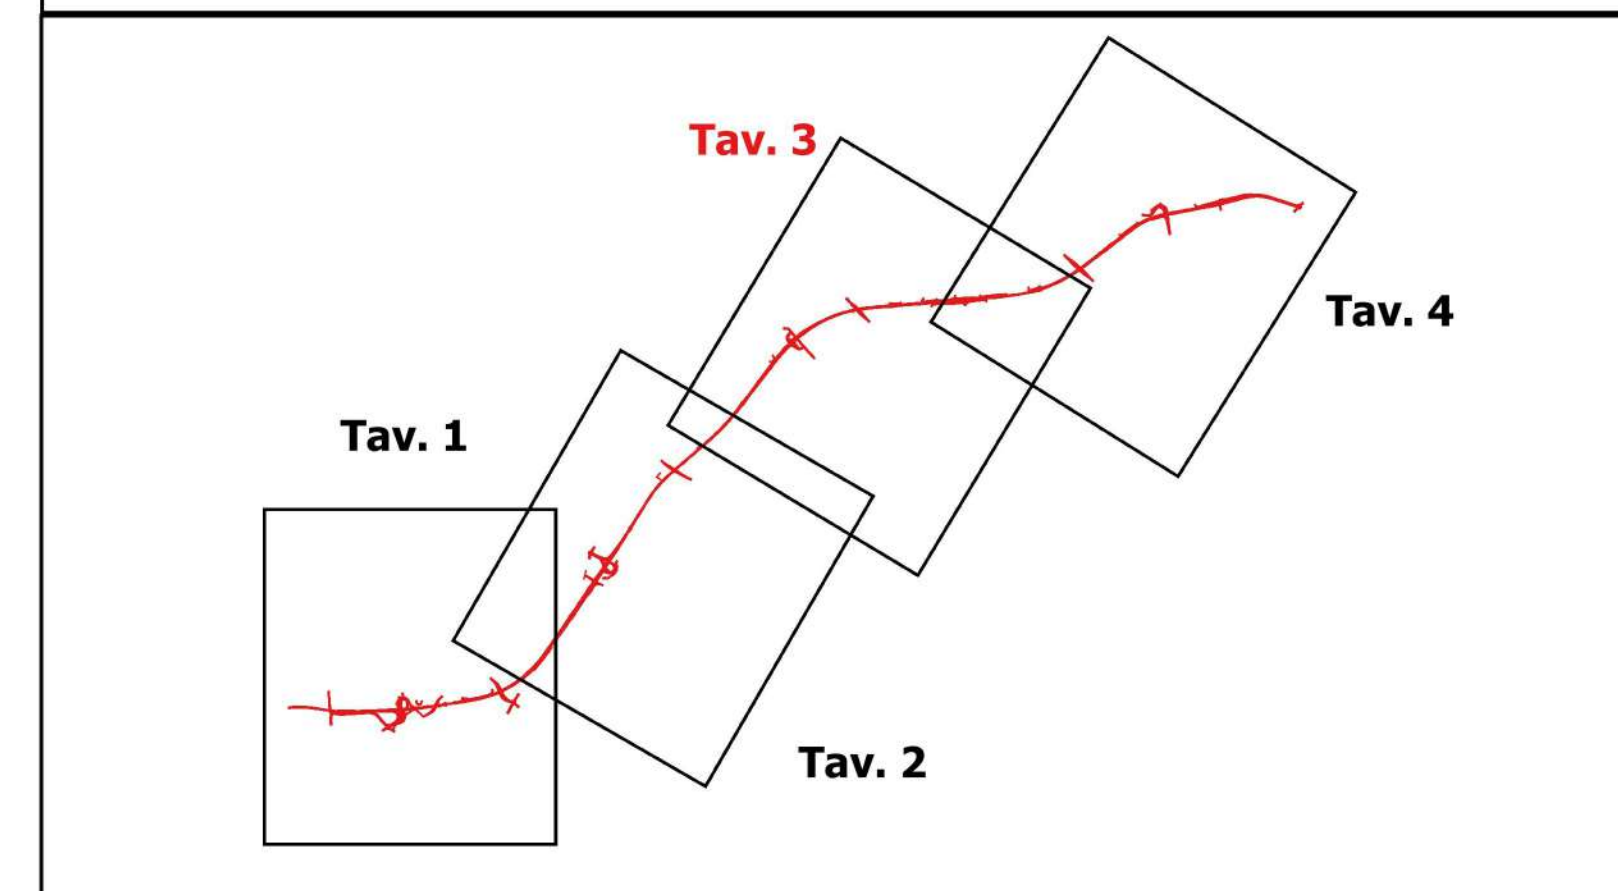

Direzione Progettazione e Realizzazione Lavori

ITINERARIO TRAPANI - MAZARA DEL VALLO

VARIANTE ALLA S.S.115 "SUD OCCIDENTALE SICULA"
DALLO SVINCOLO "BIRGI" SULLA A29/DIR AL COLLEGAMENTO ALLA S.S. 115 AL KM 48+000
1° STRALCIO FUNZIONALE MARSALA SUD - MAZARA DEL VALLO

PROGETTO DEFINITIVO COD. PA757

PROGETTAZIONE: **ATI VIA - SERING - VBP - BRENDO**

RESPONSABILE E DELL'ITERAZIONE DELLE PRESTAZIONI SPECIALISTICHE: Ing. Antonio Scalaprono Ordine Ing. di Trapani n. 1063	PROGETTISTA SIA e AMBIENTE Dott. Ing. Francesco Stefano Ordine Ing. Prov. Roma 14660 PROGETTISTA PIU' Dott. Geol. Enrico Curcuruto Ordine Geo. Regione Sicila 968
GEOLOGO: Dott. Flavio Caporaso Ordine geologi del Lazio n. 1599	COORDINATORE PER LA SICUREZZA IN FASE DI PROGETTAZIONE: Arch. Roberto Roggi
VISTO IL RESP. DEL PROCEDIMENTO Ing. Luigi Majo	

PIANO DI UTILIZZO TERRE E ROCCE DA SCAVO

Planimetria sito di produzione su PRG - Tav. 3 di 4

CODICE PROGETTO	LN. PROJ. ANNO	NOME FILE	REVISIONE	SCALA	
DPPA0757	D 22	DPPA0757_TO0GE01GEOCT03_A	A	1:5000	
D					
C					
B					
A					
REV.	EMISSIONE	DATA	REDATTO	VERIFICATO	APPROVATO
		Geniale 2022			Scalaprono