


- ### LEGENDA
- Tracciato
 - Campagna indagini**
 - Sondaggio
 - Pozzetti geognostici
 - Sezioni Geofisica**
 - Sezioni Geofisica
 - Ambiti e caratteristiche del paesaggio**
 - Zona B - Aree prevalentemente residenziali consolidate
 - Zona C - Aree prevalentemente residenziali di espansione
 - Zona D - Aree prevalentemente produttive
 - Zona E1 - Aree a verde agricolo agevolato
 - Zona E2 - Aree agricole semplici
 - Zona E3 - Aree agricole di pregio
 - Zona F - Aree per spazi e attrezzature d'uso pubblico
 - SIC-ZSC ITA010014 "Sciare di Marsala"
 - Zona sottoposta ai vincoli di cui alla legge L.431/85
 - Campo base
 - Cantiere operativo
 - Area di deposito temporaneo
 - Viabilità di progetto

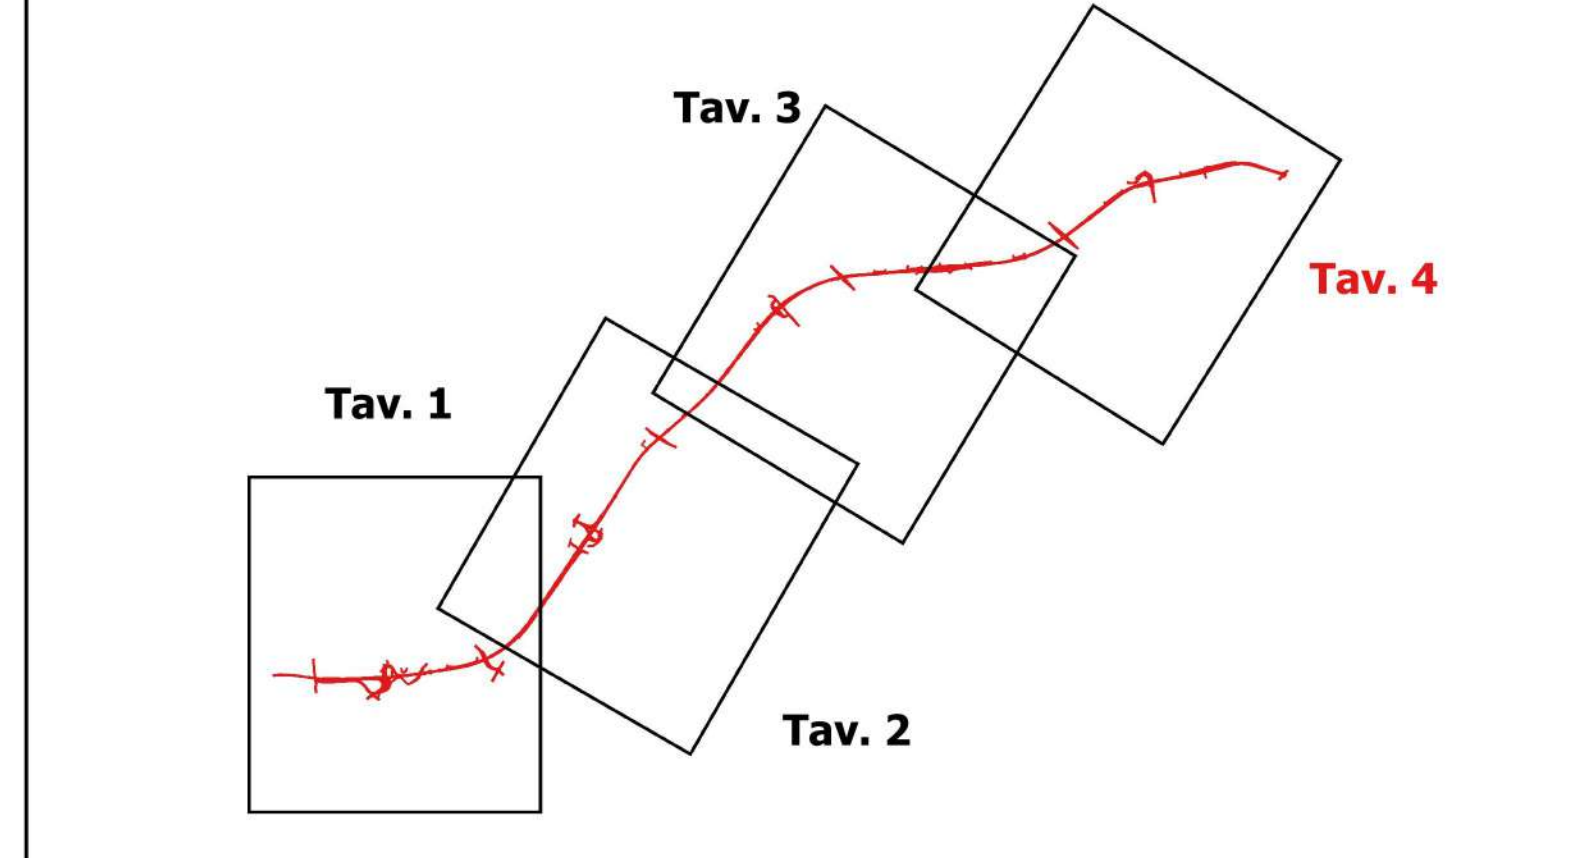

anas Direzione Progettazione e Realizzazione Lavori

ITINERARIO TRAPANI - MAZARA DEL VALLO
 VARIANTE ALLA S.S. 115 "SUD OCCIDENTALE SICULA"
 DALLO SVINCOLO "BIRGI" SULLA A29/DIR AL COLLEGAMENTO ALLA S.S. 115 AL KM 48+000
 1° STRALCIO FUNZIONALE MARSALA SUD - MAZARA DEL VALLO

PROGETTO DEFINITIVO COD. PA757

PROGETTAZIONE: **ATI VIA - SERING - VDP - BRENG**

RESPONSABILE DELL'INTEGRAZIONE DELLE PRESTAZIONI SPECIALISTICHE:
 Ing. Antonio Scialomandà
 Ordine Ing. di Trapani n. 1063

PROGETTISTA SIA e AMBIENTE
 Dott. Ing. Francesco Venturoli Ordine Ing. Prov. Roma 14660
 PROGETTISTA PRT
 Dott. Geol. Enrico Curciolo Ordine Geol. Regione Sicilia 966

COORDINATORE PER LA SICUREZZA IN FASE DI PROGETTAZIONE:
 Arch. Roberto Roggi

INGEGNERIA **VIA** **SERING** **VDP** **BRENG**

PIANO DI UTILIZZO TERRE E ROCCE DA SCAVO
 Planimetria sito di produzione su PRG - Tav. 4 di 4

CODICE PROGETTO	LIV. PROG.	ANNO	NOME FILE	REVISIONE	SCALA
DPPA0757	D	22	DPPA0757_T00GE01GEOCT04_A	A	1500
D					
C					
B					
A	EMISSIONE				
REV.	DESCRIZIONE		DATA	REDATTO	VERIFICATO APPROVATO