


**LEGENDA**

- Tracciato
- CAMPAGNA INDAGINI**
- Sondaggio
- Pozzetti geognostici
- Sezioni Geofisica

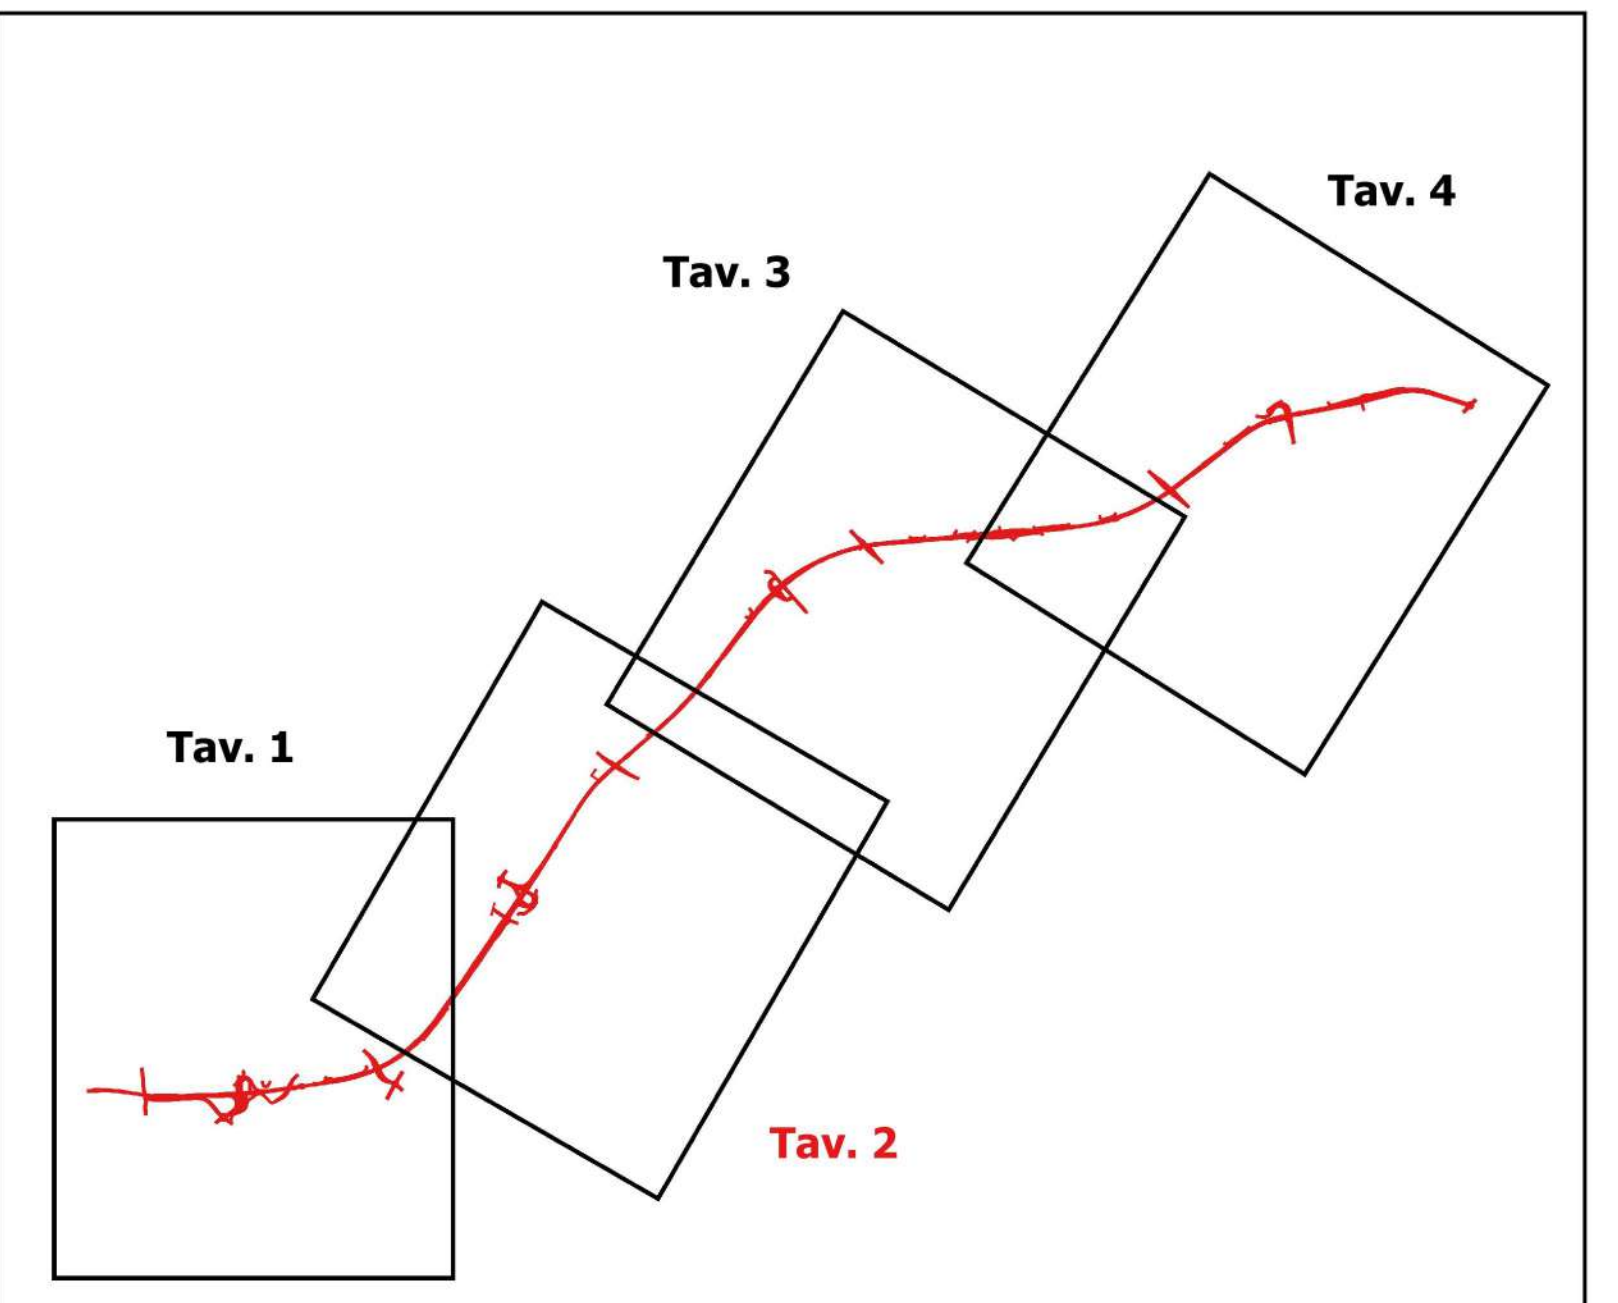

**anas** Direzione Progettazione e Realizzazione Lavori

**ITINERARIO TRAPANI - MAZARA DEL VALLO**  
 VARIANTE ALLA S.S.115 "SUD OCCIDENTALE SICULA"  
 DALLO SVINCOLO "BIRGI" SULLA A29/DIR AL COLLEGAMENTO ALLA S.S. 115 AL KM 48+000  
 1° STRALCIO FUNZIONALE MARSALA SUD - MAZARA DEL VALLO

**PROGETTO DEFINITIVO** COD. PAT57

PROGETTAZIONE: ANI VIA - SERING - VDP - BRENGI

RESPONSABILE DELL'INTEGRAZIONE DELLE PRESTAZIONI SPECIALISTICHE:  
 Ing. Antonio Scaramandà  
 Ordine ing. di Trapani n. 1063

PROGETTISTA SIA-A AMBIENTE  
 Dott. Ing. Francesco Steriolo Ordine Ing. Prov. Roma 14660  
 PROGETTISTA PIU'  
 Dott. Geol. Enrico Curciolo Ordine Geo. Regione Sicilia 966

GEOLOGO:  
 Dott. Flavia Caporaso  
 Ordine geologi del Lazio n. 1559

COORDINATORE PER LA SICUREZZA IN FASE DI PROGETTAZIONE:  
 Arch. Roberto Roggi

VISTO IL NESP DEL PROCEDIMENTO  
 Ing. Luigi Migo



**PIANO DI UTILIZZO TERRE E ROCCE DA SCAVO**  
 Planimetria ubicazione indagini ambientali - Tav. 2 di 4

CODICE PROGETTO	LN. PROG. ANNO	NOME FILE	REVISIONE	SCALA
DPPA0757	D 22	DPPA0757_TO0GE01GEOPU02_A	A	1:5000
D		CODICE ELAB.		
C		T010GE01GEOPU02		
B				
A				
REV.	DESCRIZIONE	DATA	REDATTO	VERIFICATO
				APPROVATO

