


LEGENDA

- Tracciato
- CAMPAGNA INDAGINI**
- + Sondaggio
- + Pozzetti geognostici
- Sezioni Geofisica

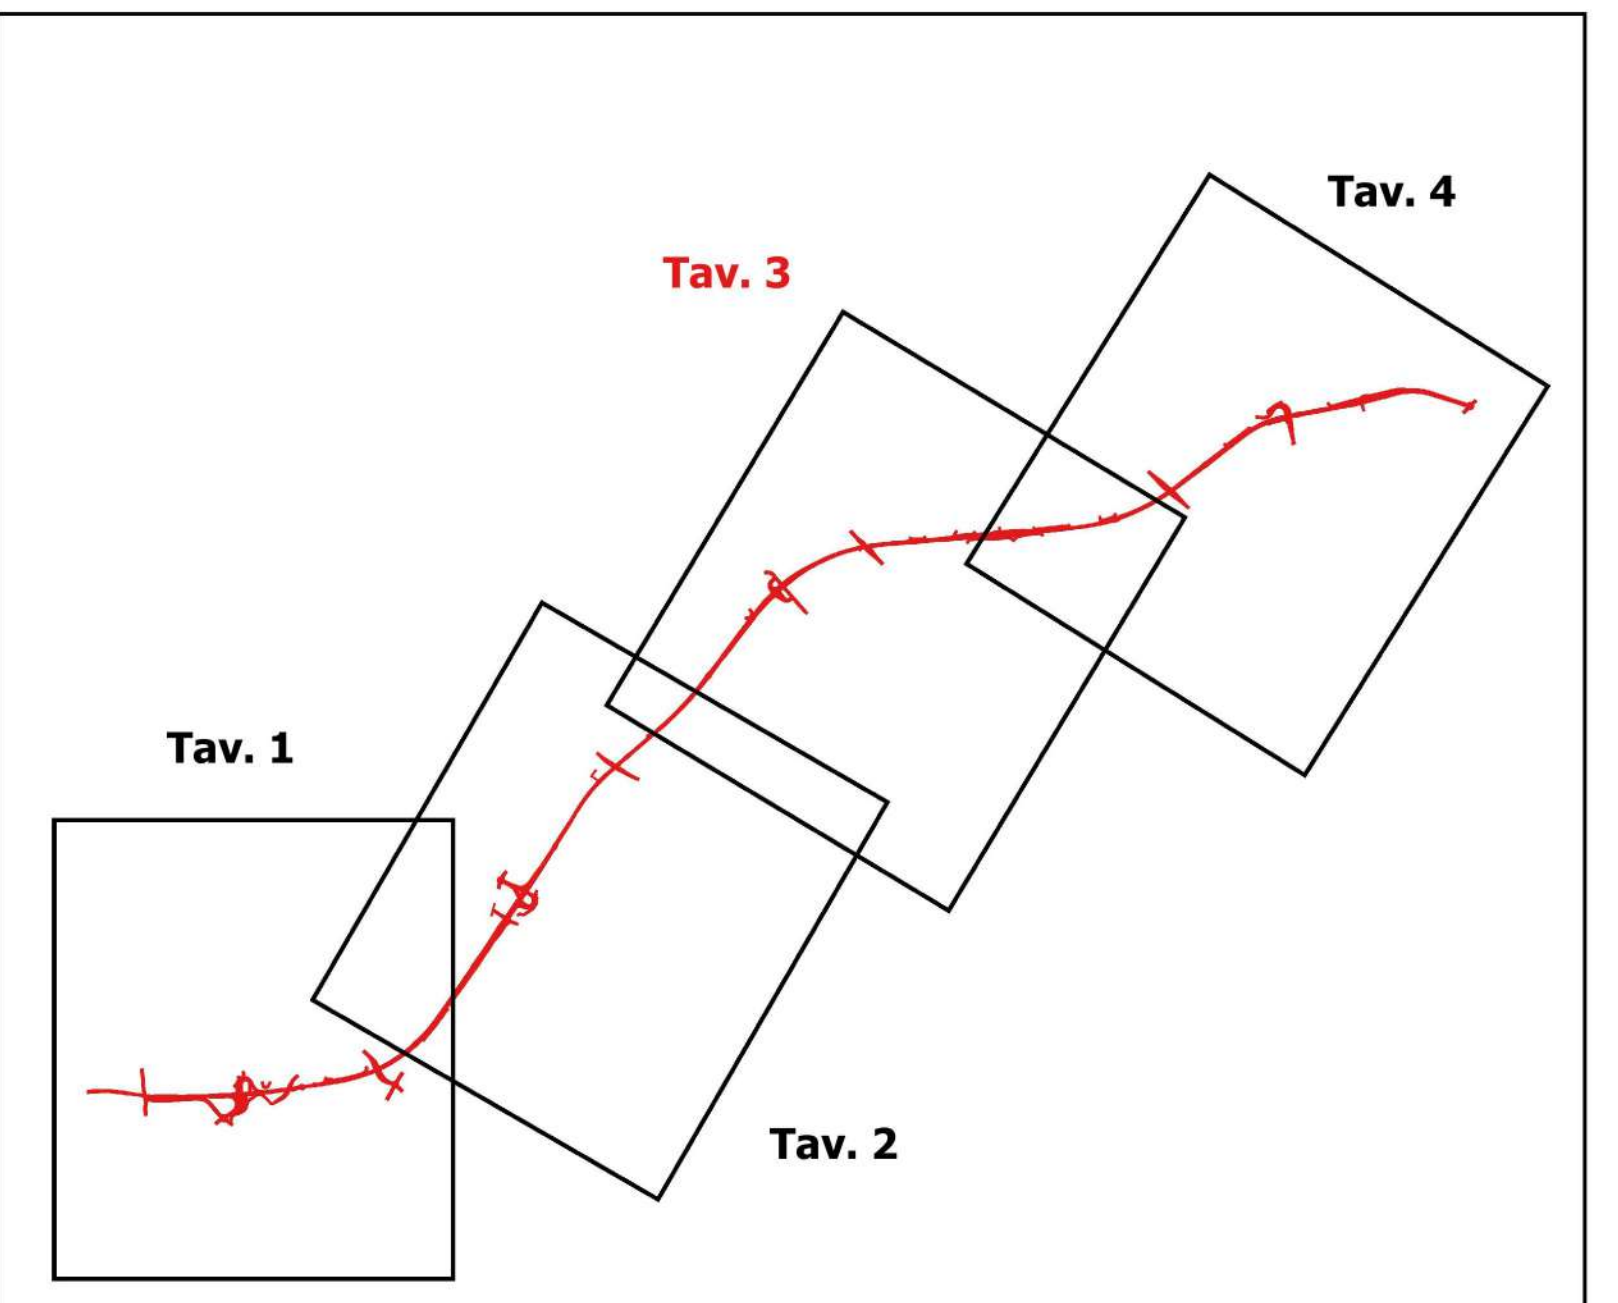

anas Direzione Progettazione e Realizzazione Lavori

ITINERARIO TRAPANI - MAZARA DEL VALLO
 VARIANTE ALLA S.S.115 "SUD OCCIDENTALE SICULA"
 DALLO SVINCOLO "BIRGI" SULLA A29/DIR AL COLLEGAMENTO ALLA S.S. 115 AL KM 48+000
 1° STRALCIO FUNZIONALE MARSALA SUD - MAZARA DEL VALLO

PROGETTO DEFINITIVO COD. PA757

PROGETTAZIONE: **ATI VIA - SERING - VDP - BRENGI**

RESPONSABILE DELL'ITERAZIONE DELLE PRESTAZIONI SPECIALISTICHE:
 Ing. Antonio Scaramandà
 Ordine Ing. di Trapani n. 106/3

PROGETTISTA SIA + AMBIENTE
 Dott. Ing. Francesco Ventura Ordine Ing. Prov. Roma 14660
 PROGETTISTA PUI
 Dott. Geol. Enrico Curcuruto Ordine Geo. Regione Sicilia 966

COORDINATORE PER LA SICUREZZA IN FASE DI PROGETTAZIONE:
 Arch. Roberto Roggi

COORDINATORE PER LA SICUREZZA IN FASE DI PROCEDIMENTO:
 Ing. Luigi Majo

VIA INGEGNERIA **SERING INGEGNERIA**

VDP **BRENGI**

PIANO DI UTILIZZO TERRE E ROCCE DA SCAVO
 Planimetria ubicazione indagini ambientali - Tav. 3 di 4

CODICE PROGETTO	PROGETTO	LV. PROJ. ANNO	NOME FILE	REVISIONE	SCALA:
DPPA0757	D	22	DPPA0757_TO0GE01GEOPU03_A	A	1:5000
REV.	DESCRIZIONE	DATA	REDATTO	VERIFICATO	APPROVATO
A	EMISSIONE	Geniale 2022			Scaramandà