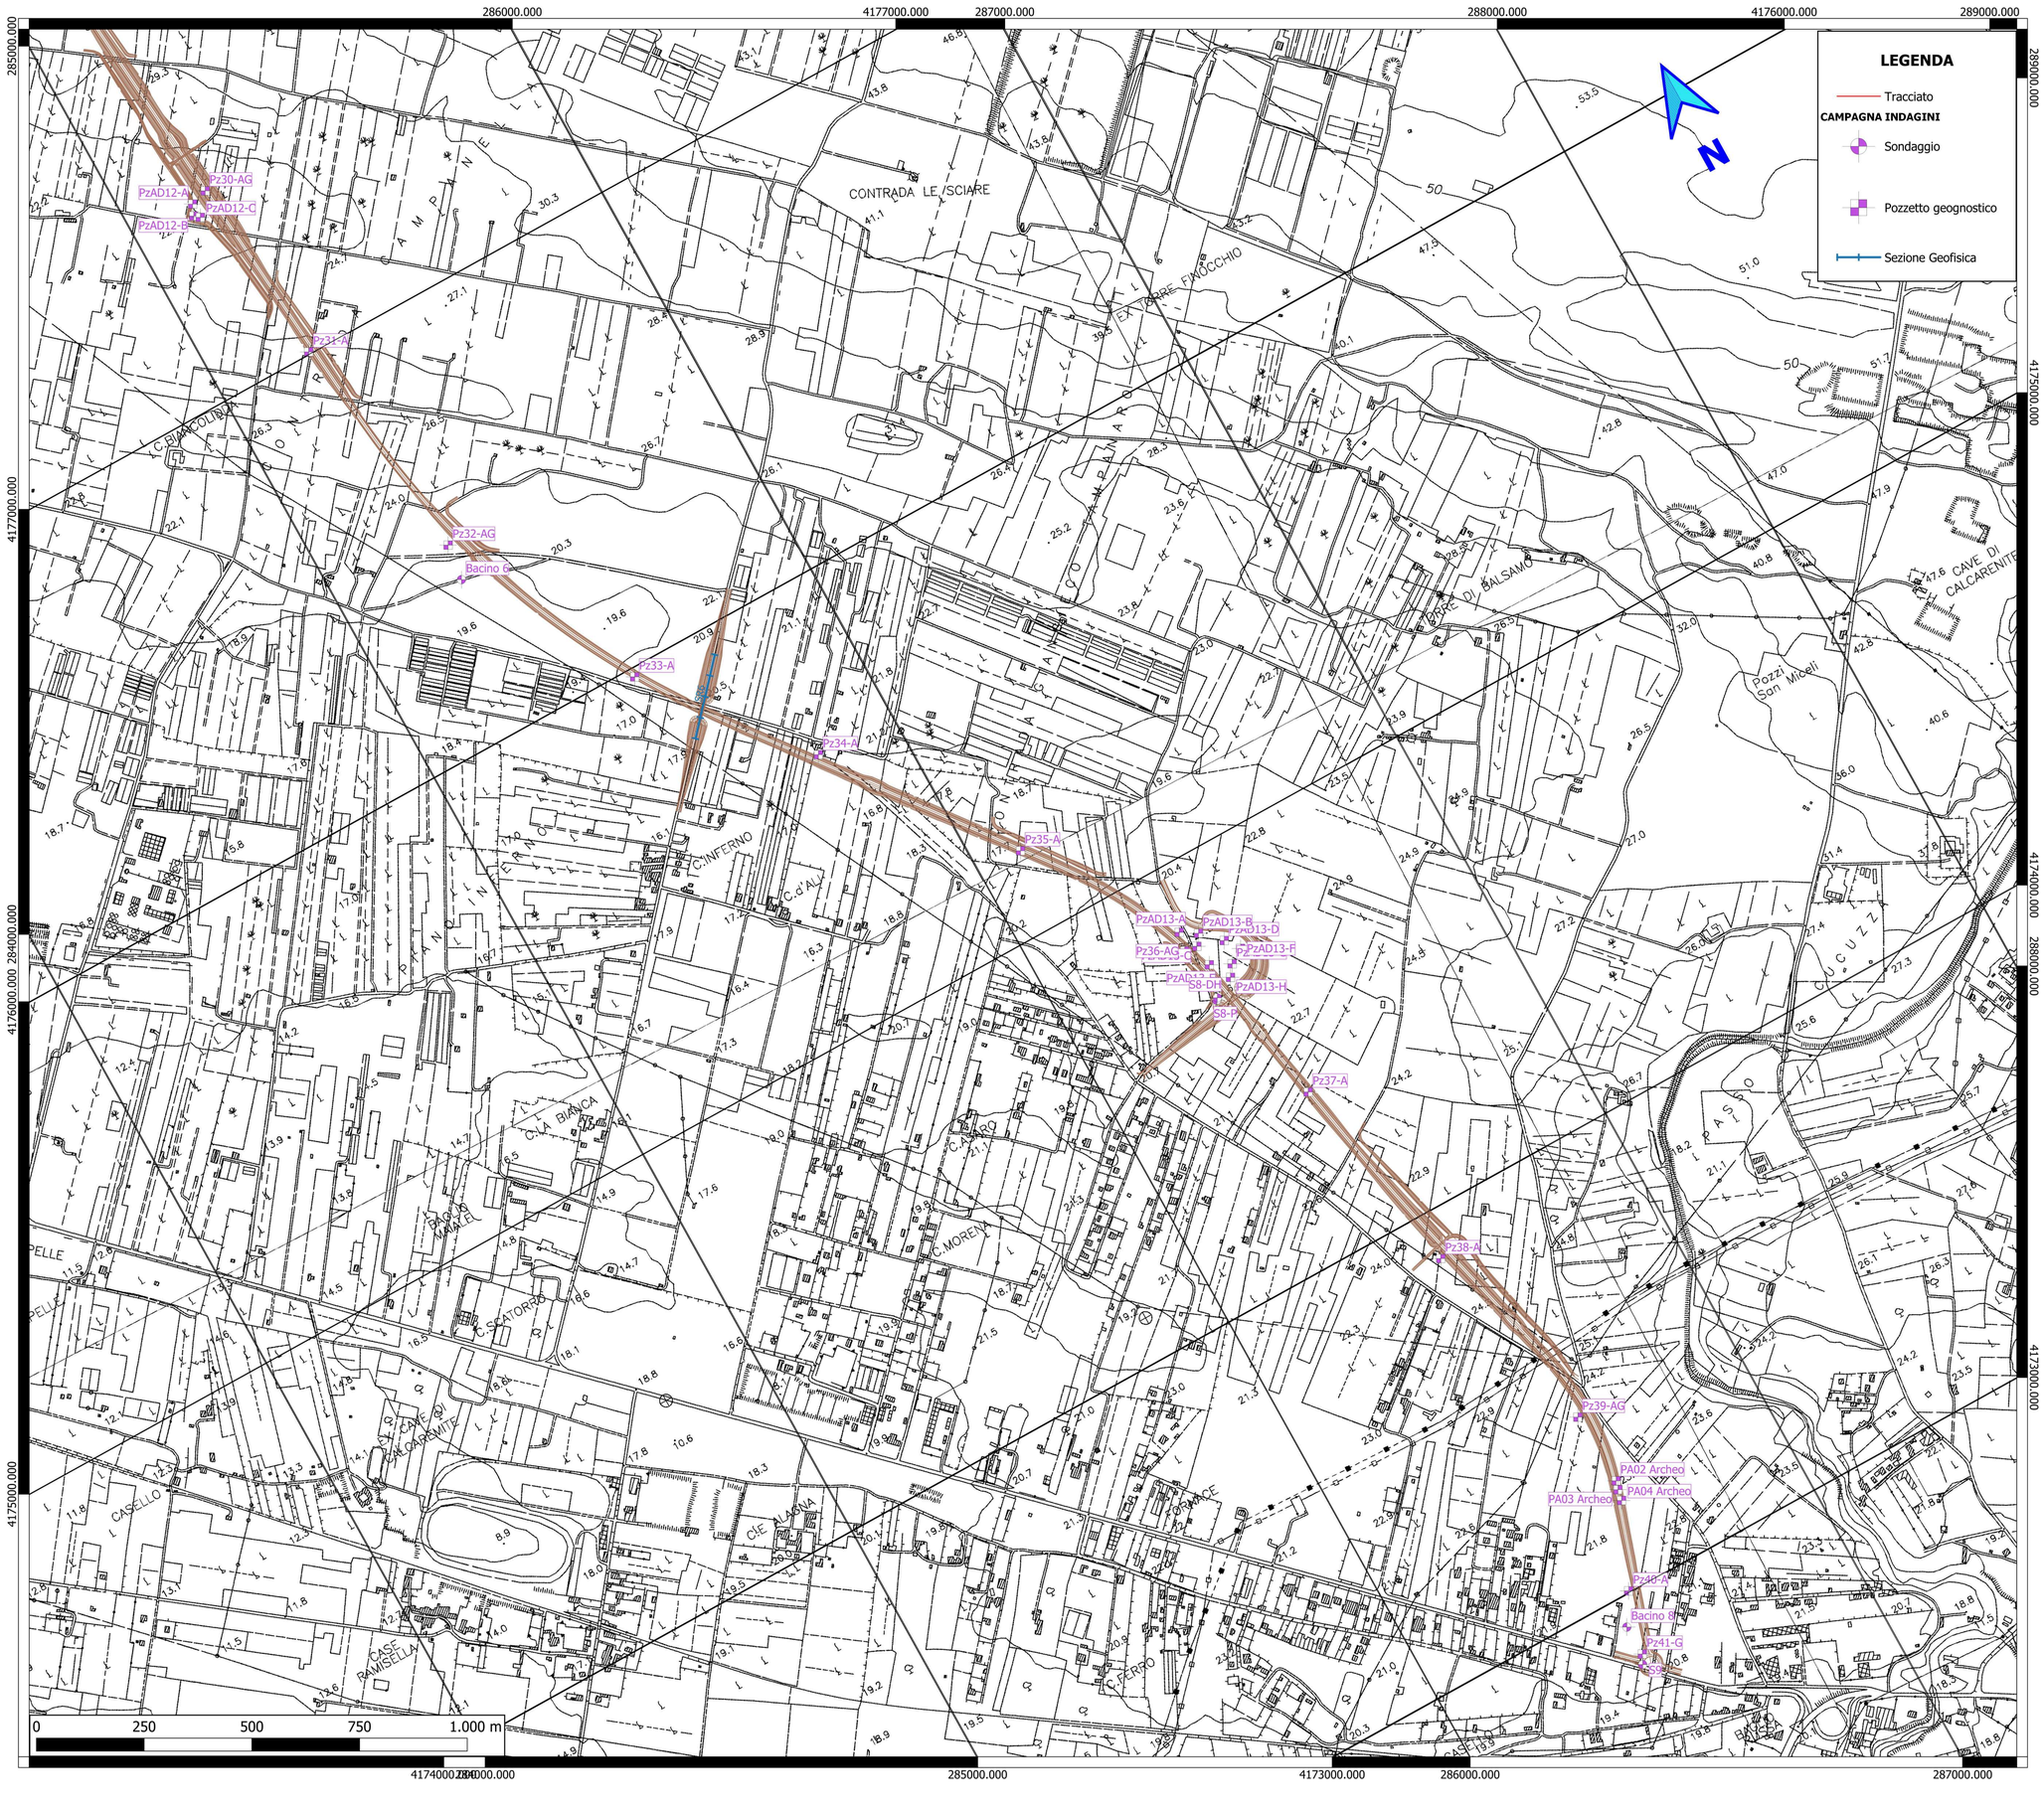

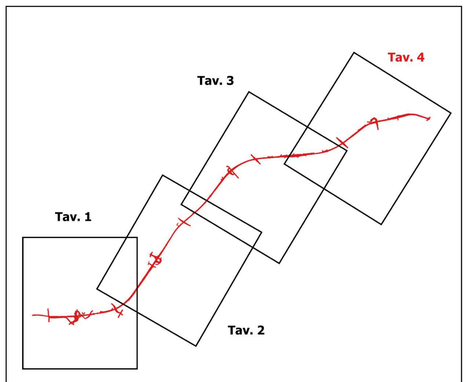

anas — Direzione Progettazione e Realizzazione Lavori

ITINERARIO
TRAPANI - MAZARA DEL VALLO

VARIANTE ALLA S.S.115 "SUD OCCIDENTALE SICULA"
DALLO SVINCOLO "BIRGI" SULLA A29/DIR AL COLLEGAMENTO ALLA S.S. 115 AL KM 48+000
1° STRALCIO FUNZIONALE MARSALA SUD - MAZARA DEL VALLO

PROGETTO DEFINITIVO — COD. PA757

PROGETTAZIONE: ATI VIA - SERING - VDP - BREING

RESPONSABILE DELL'INTEGRAZIONE DELLE PRESTAZIONI SPECIALISTICHE:
Ing. Antonio Scalamandrè
Ordine Ing. di Frosinone n. 1063

PROGETTISTA SIA e AMBIENTE
Dott. Ing. Francesco Ventura Ordine Ing. Prov. Roma 14660
PROGETTISTA PUT
Dott. Geol. Enrico Curcuruto Ordine Geo. Regione Sicilia 966

GEOLOGO:
Dott. Flavio Capaccuccia
Ordine geologi del Lazio n. 1599

MANDATARIA: VIA INGEGNERIA — MANDANTI: SERING INGEGNERIA; VDP; BREING

COORDINATORE PER LA SICUREZZA IN FASE DI PROGETTAZIONE
Arch. Roberto Roggi

VISTO IL RESP. DEL PROCEDIMENTO
Ing. Luigi Majo

PIANO DI UTILIZZO TERRE E ROCCE DA SCAVO
Planimetria ubicazione indagini ambientali - Tav. 4 di 4

CODICE PROGETTO				NOME FILE		REVISIONE	SCALA
PROGETTO	LIV. PROG.	ANNO		DPPA0757_T00GE01GEOPU04_A			
DPPA0757	D	22	CODICE ELAB.	T00GE01GEOPU04		A	1:5000
D							
C							
B							
A	EMISSIONE			Gennaio 2022			Scalamandrè
REV.	DESCRIZIONE			DATA	REDATTO	VERIFICATO	APPROVATO