


LEGENDA

- Sondaggio
- Pozzetto geognostico
- Sezione Geofisica
- Tracciato

CSC D.Lgs. 152/06 Parte IV, Titolo V, Allegato 5, Tab. 1

	Col. A	Col.B	Dato non - non conforme
Arsenico	20	50	nnn
Cobalto	20	250	nnn
Piombo	100	1000	nnn
Zinco	150	1500	nnn
Idrocarburi pesanti C>12	50	750	nnn

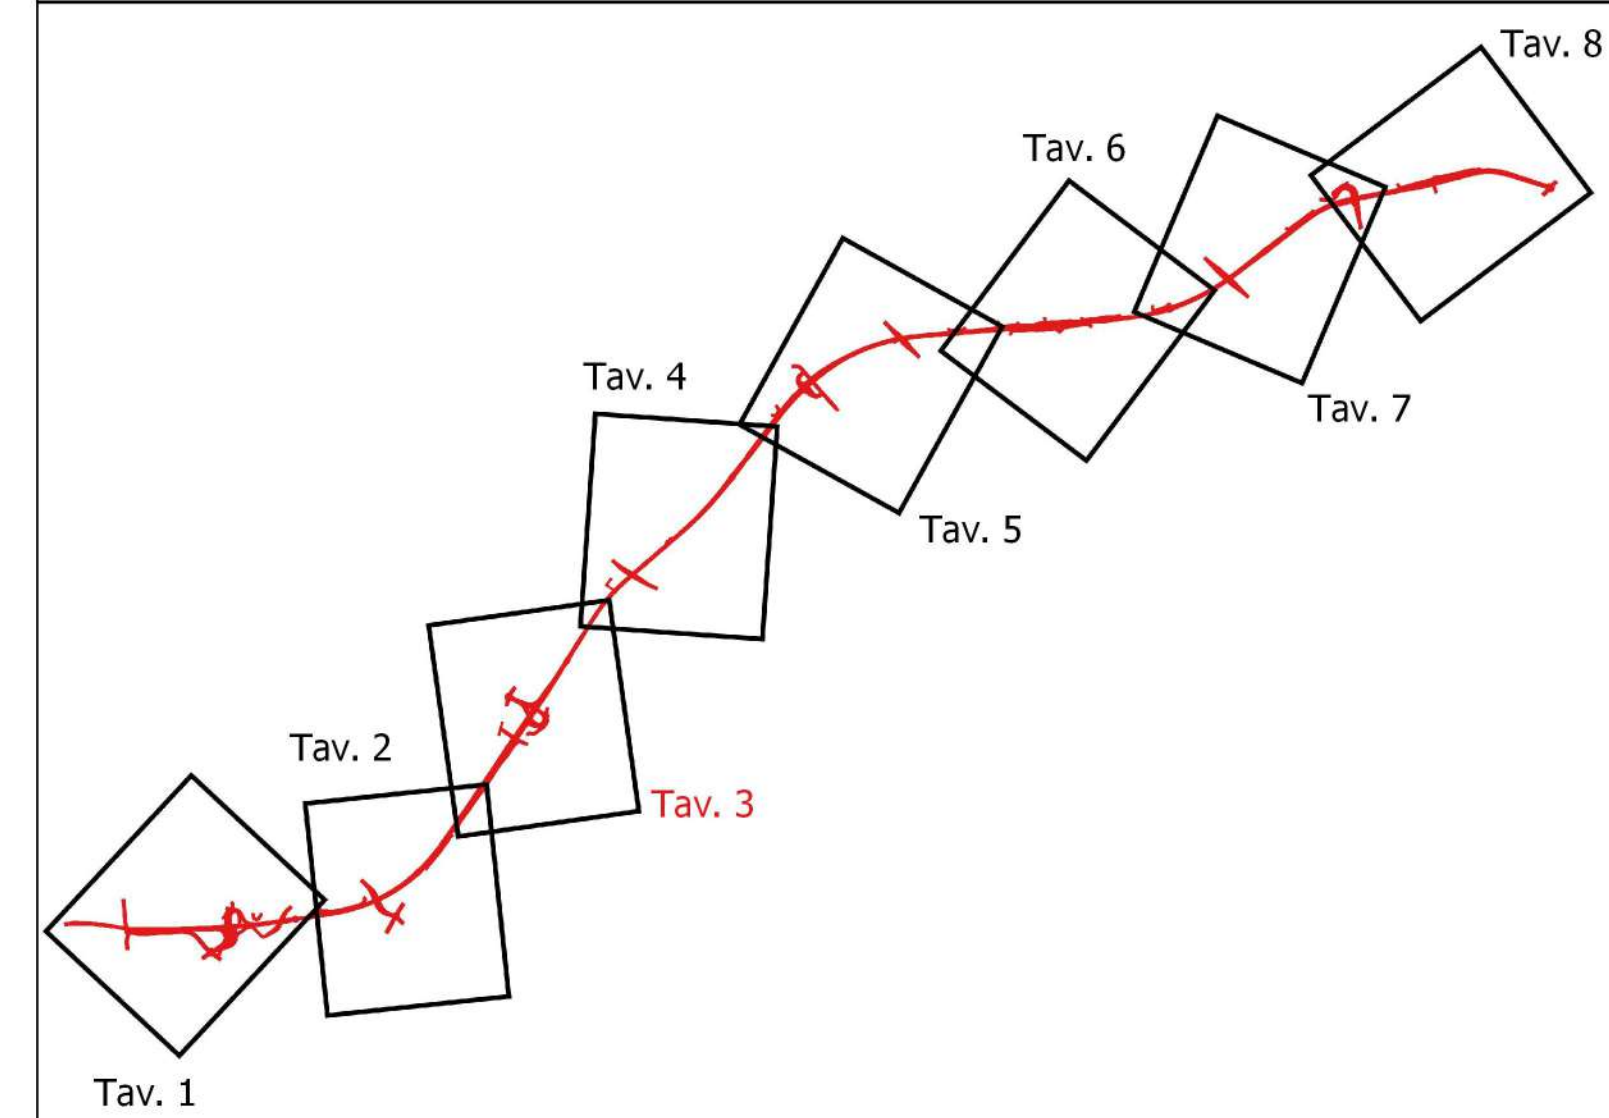

anas Direzione Progettazione e Realizzazione Lavori

ITINERARIO TRAPANI - MAZARA DEL VALLO
 VARIANTE ALLA S.S.115 "SUD OCCIDENTALE SICULA"
 DALLO SVINCOLO "BIRGI" SULLA A29/DIR AL COLLEGAMENTO ALLA S.S. 115 AL KM 48+000
 1° STRALCIO FUNZIONALE MARSALA SUD - MAZARA DEL VALLO

PROGETTO DEFINITIVO COD. PA757

PROGETTAZIONE: ANI VIA - SERINGO - VDP - BRENIG

<p>RESPONSABILE DELL'INTEGRAZIONE DELLE PRESTAZIONI SPECIALISTICHE: Ing. Antonio Scialomoni Ordine Ing. di Trapani n. 1063</p> <p>GEOLOGO: Dott. Flavio Caporosso Ordine geologi del Lazio n. 1399</p> <p>COORDINATORE PER LA SICUREZZA IN FASE DI PROGETTAZIONE: Arch. Roberto Roggi</p> <p>VISTO IL RESP. DEL PROCEDIMENTO: Ing. Luigi Majo</p>	<p>PROGETTISTA SIA - AMBIENTE Dott. Ing. Francesco Ventura Ordine Ing. Prov. Roma 14660</p> <p>PROGETTISTA PUI Dott. Geol. Enrico Curciolo Ordine Geol. Regione Sicilia 966</p> <p>INGEGNERIA </p> <p>INGEGNERIA </p> <p>INGEGNERIA </p> <p>INGEGNERIA </p>
---	---

PIANO DI UTILIZZO TERRE E ROCCE DA SCAVO
 Planimetria risultati indagini ambientali - Tav. 3 di 8

CODICE PROGETTO	PROGETTO	LV. PROJ. ANNO	NOME FILE	REVISORE	SCALA
DPPA0757	D	22	DPPA0757_T00GE01GEOPU07_A	A	1200
COLORE ELAB.	T00GEO1GEOPU07				
D					
C					
B					
A	EMISSIONE				
REV.	DESCRIZIONE	DATA	REDATTO	VERIFICATO	APPROVATO
		Genno 2022			Sciamoni