


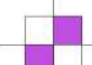


LEGENDA

-  Sondaggio
-  Pozzetto geognostico
-  Sezione Geofisica
-  Tracciato

CSC D.lgs. 152/06 Parte IV, Titolo V, Allegato 5, Tab. 1

	Col. A	Col.B	Dato non - non conforme
Arsenico	20	50	nnn
Cobalto	20	250	nnn
Piombo	100	1000	nnn
Zinco	150	1500	nnn
Idrocarburi pesanti C>12	50	750	nnn

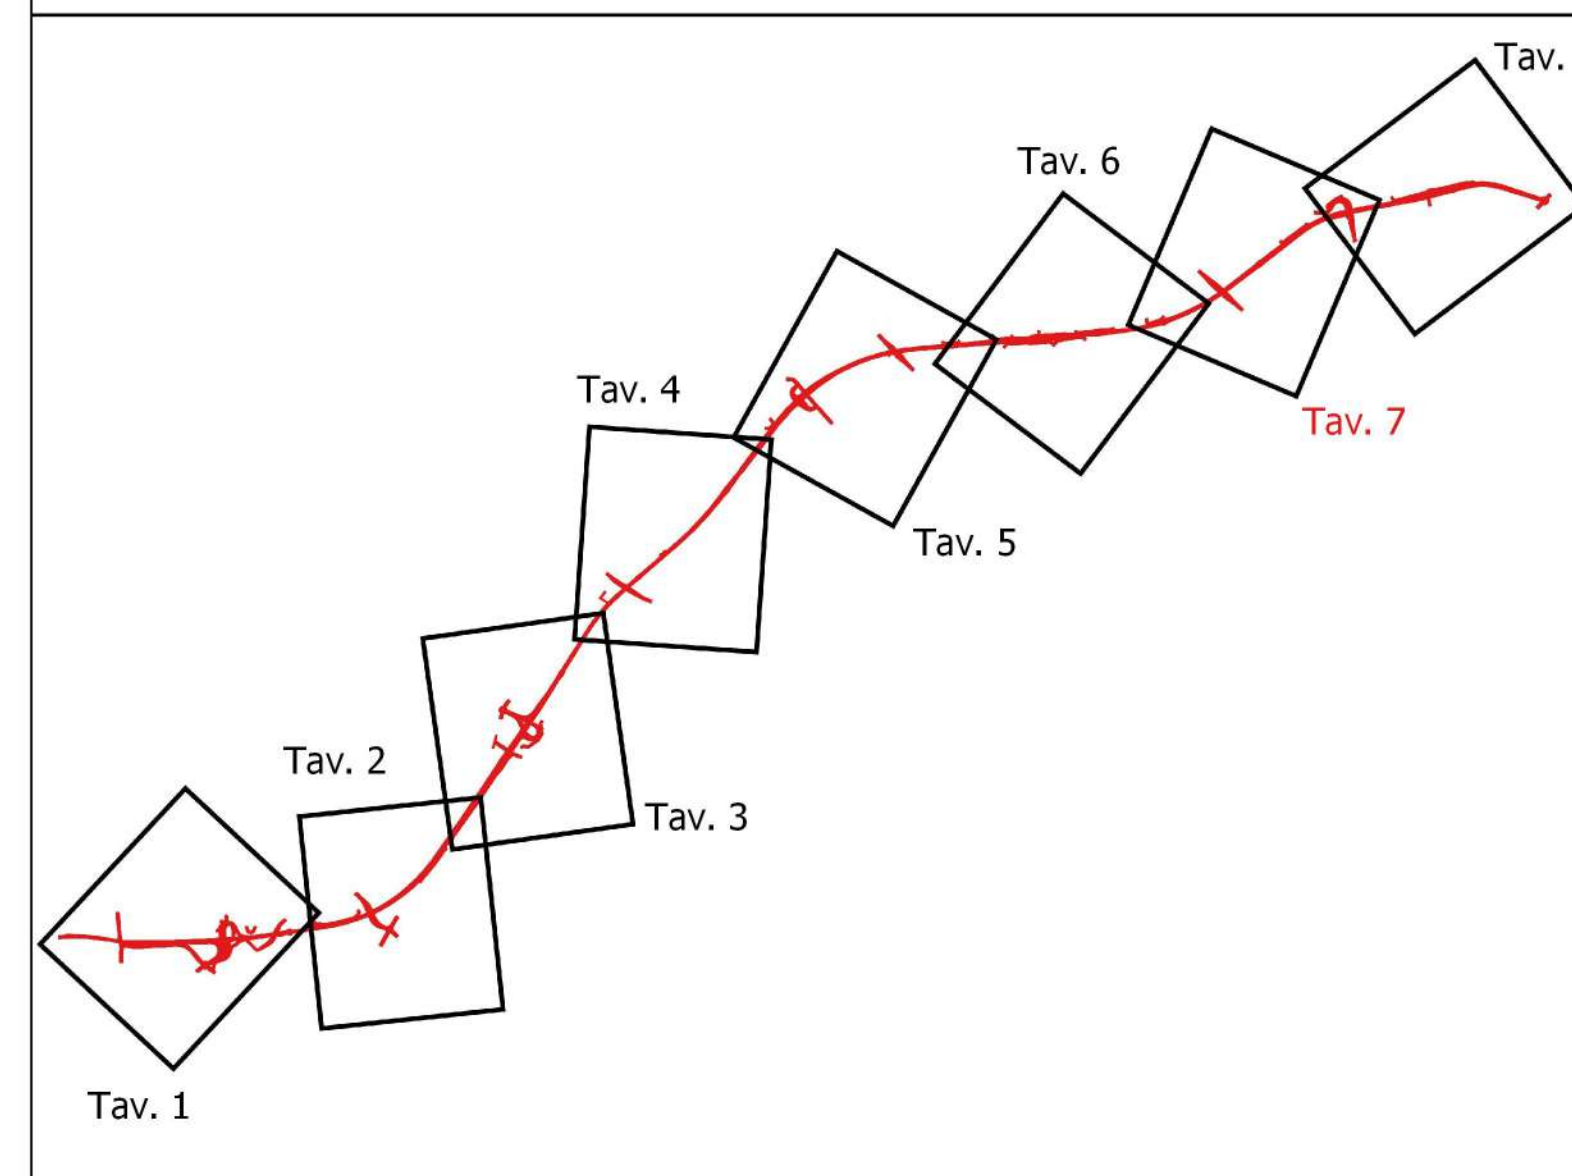

anas Direzione Progettazione e Realizzazione Lavori

ITINERARIO TRAPANI - MAZARA DEL VALLO
 VARIANTE ALLA S.S.115 "SUD OCCIDENTALE SICULA"
 DALLO SVINCOLO "BIRGI" SULLA A29/DIR AL COLLEGAMENTO ALLA S.S. 115 AL KM 48+000
 1° STRALCIO FUNZIONALE MARSALA SUD - MAZARA DEL VALLO

PROGETTO DEFINITIVO COD PA757

PROGETTAZIONE: **ATI VIA - SERING - VDP - BRENIG**

RESPONSABILE DELL'INTEGRAZIONE DELLE PRESTAZIONI SPECIALISTICHE:
 Ing. Antonio Scalamorè
 Ordine Ing. di Professione n. 1063

PROGETTISTA SA+AMBIENTE
 Dott. Ing. Francesco Venturi Ordine Ing. Prov. Roma 14660
 PROGETTISTA PUT
 Dott. Geol. Enrico Curatola Ordine Geol. Regione Sicilia 966

COORDINATORE PER LA SICUREZZA IN FASE DI PROGETTAZIONE:
 Arch. Roberto Roggi

VISTO IL DESP DEL PROCEDIMENTO
 Ing. Luigi Majo

INGEGNERIA **VIA** **SERING** **INGEGNERIA** **vdp** **BRENIG**

PIANO DI UTILIZZO TERRE E ROCCE DA SCAVO
 Planimetria risultati indagini ambientali - Tav. 7 di 8

CODICE PROGETTO	PROGETTO	LV. PROD.	ANNO	NOME FILE	REVISIONE	SCALA:
DPPA0757	D	22		DPPA0757_T00GE01GEOPU11_A	A	1:200
D	C	B	A	CODICE ELAB.	T00GE01GEOPU11	
A	EMISSIONE		Genno 2022	REDAITTO	VERIFICATO	APPROVATO
REV.	DESCRIZIONE		DATA	REDAITTO	VERIFICATO	APPROVATO