


Legenda

- CBxx Campo base
- COxx Cantiere operativo
- DEPxx Area di deposito temporaneo
- ATxx Aree tecniche (svincoli, galleria artificiale, viadotto)
- DEP-CUxx Area cumuli
- CVxx Area tecnica - cavalcavia
- DEPxx Area di deposito temporaneo
- Riempimento con materiale proveniente dalle cave

Confini Comunali

Ambiti e caratteristiche del paesaggio

- Zona B - Aree prevalentemente residenziali consolidate
- Zona C - Aree prevalentemente residenziali di espansione
- Zona D - Aree prevalentemente produttive
- Zona E1 - Aree a verde agricolo agevolato
- Zona E2 - Aree agricole semplici
- Zona E3 - Aree agricole di pregio
- Zona F - Aree per spazi e attrezzature d'uso pubblico
- SIC-ZSC ITA010014 "Sciare di Marsala"
- Zona sottoposta ai vincoli di cui alla legge L.431/85
- Fascia di rispetto
- Limite fascia di rispetto metanodotto
- Viabilità di progetto
- Viabilità di progetto

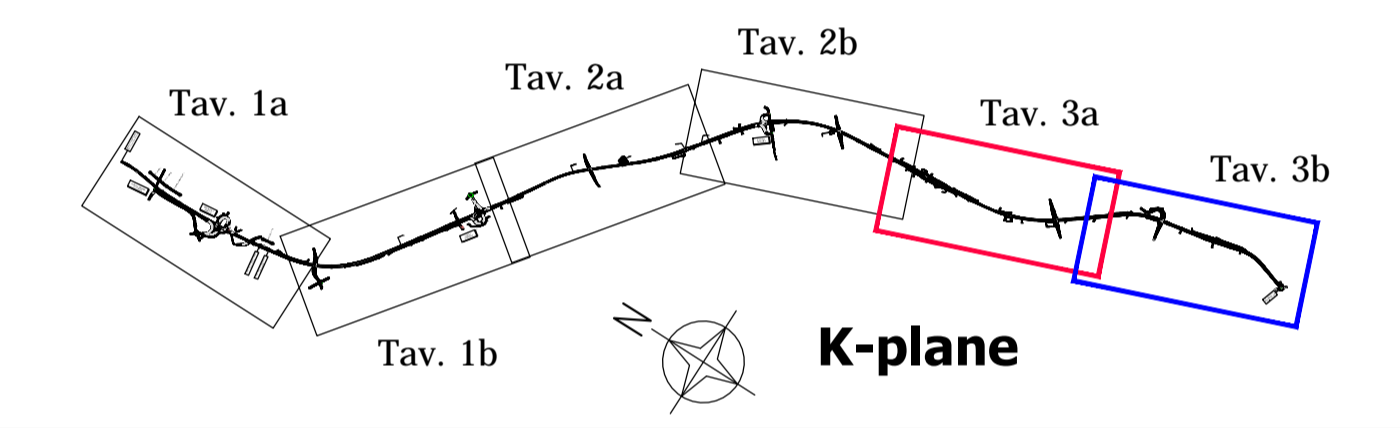

Direzione Progettazione e Realizzazione Lavori

ITINERARIO
TRAPANI - MAZARA DEL VALLO
 VARIANTE ALLA S.S.115 "SUD OCCIDENTALE SICULA"
 DALLO SVINCOLO "BIRGI" SULLA A29/DIR AL COLLEGAMENTO ALLA S.S. 115 AL KM 48+000
 1° STRALCIO FUNZIONALE MARSALA SUD - MAZARA DEL VALLO

PROGETTO DEFINITIVO COD. PA757

PROGETTAZIONE: ATI VIA - SERING - VDP - BRENG

<p>RESPONSABILE DELL'INTEGRAZIONE DELLE PRESTAZIONI SPECIALISTICHE: Ing. Antonio Scalamanfrè Ordine ing. di Frosinone n. 1063</p>	<p>PROGETTISTA SIA e AMBIENTE Dott. Ing. Francesco Ventura Ordine Ing. Prov. Roma 14660 PROGETTISTA PUT Dott. Geol. Enrico Curcuruto Ordine Geo. Regione Sicilia 966</p>
<p>GEOLOGO: Dott. Flavio Capozucca Ordine geologi del Lazio n. 1599</p>	<p>MANDATARIA: </p> <p>MANDANTI: </p>
<p>COORDINATORE PER LA SICUREZZA IN FASE DI PROGETTAZIONE Arch. Roberto Roggi</p>	
<p>VISTO: IL RESP. DEL PROCEDIMENTO Ing. Luigi Mupo</p>	
<p>ELABORATI GENERALI Strumenti di pianificazione e sistema vincolistico Tavola degli strumenti urbanistici - Tav. 3/3</p>	

CODICE PROGETTO	NOME FILE	REVISIONE	SCALA:
PROGETTO	T00EG01GENCT03A		
LIV. PROG. ANNO	CODICE ELAB.		
D P P A 0 7 5 7 D 2 2	T 0 0 E G 0 1 G E N C T 0 3	A	1:5.000
D			
C			
B			
A	EMISSIONE	Gennaio 2022	Zenti Ventura Scalamanfrè
REV.	DESCRIZIONE	DATA	REDATTO VERIFICATO APPROVATO