
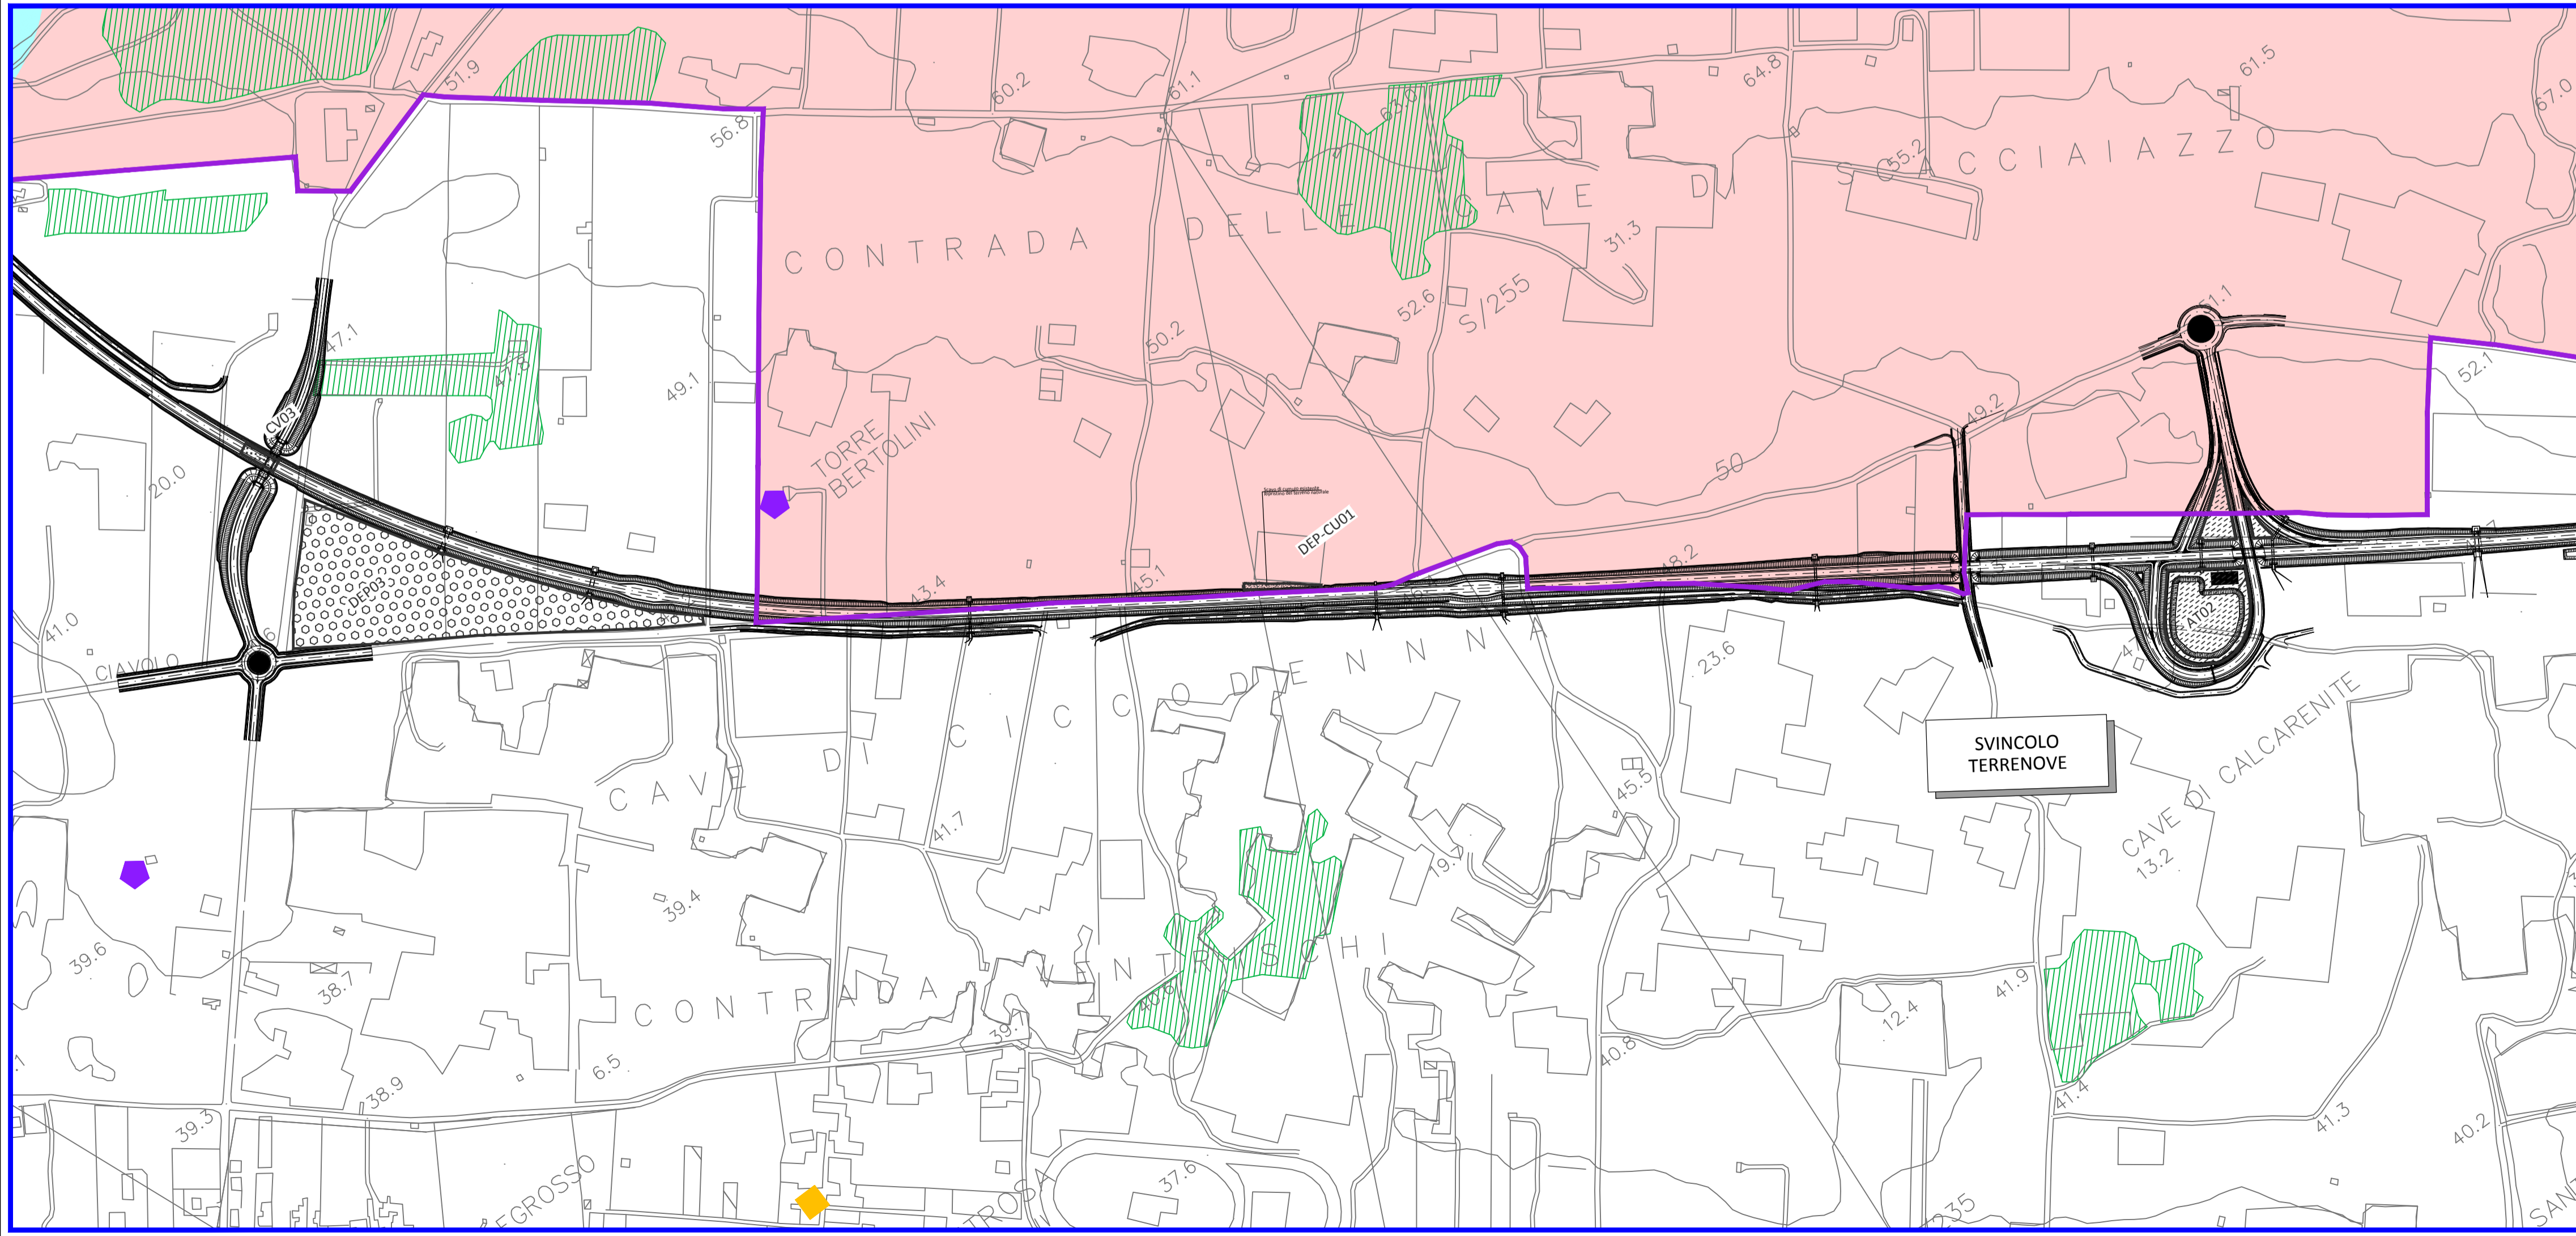


- ### Legenda
- CBxx Campo base
  - COxx Cantiere operativo
  - DEPxx Area di deposito temporaneo
  - ATxx Aree tecniche (svincoli, galleria artificiale, viadotto)
  - DEP-CUxx Area cumuli
  - CVxx Area tecnica - cavalcavia
  - DEPxx Area di deposito temporaneo
  - Riempimento con materiale proveniente dalle cave
  - Confini Comunali

- ### Beni paesaggistici (D. Lgs. 42/2004 e ss.mm.ii., Parte III)
- Art. 142, comma 1, Aree tutelate per legge (ex 431/85)**
- Fasce di rispetto dei fiumi (150mt per lato) - art. 142, lett. c
  - Aree boscate - art. 142, lett. g
  - Aree di interesse archeologico - art. 142, lett. m
- Art. 134, comma 1, lett. c) - Aree ed immobili sottoposti a tutela dal Piano paesaggistico ai sensi dell'Art. 143**
- Aree tutelate**
- Colture agricole di pregio
- Beni isolati tutelati**
- A1 - Torri
  - B2 - Cappelle, chiese
  - C1 - Casine, casini, palazzetti, palazzine, palazzi, ville, villette, villini
  - D1 - Aziende, bagli, casali, cortili, fattorie, fondi, masserie
  - D2 - Case coloniche, depositi frumentari, magazzini, stalle
- Aree protette e Aree Rete Natura 2000**
- ZSC ITA010014 - Sciare di Marsala

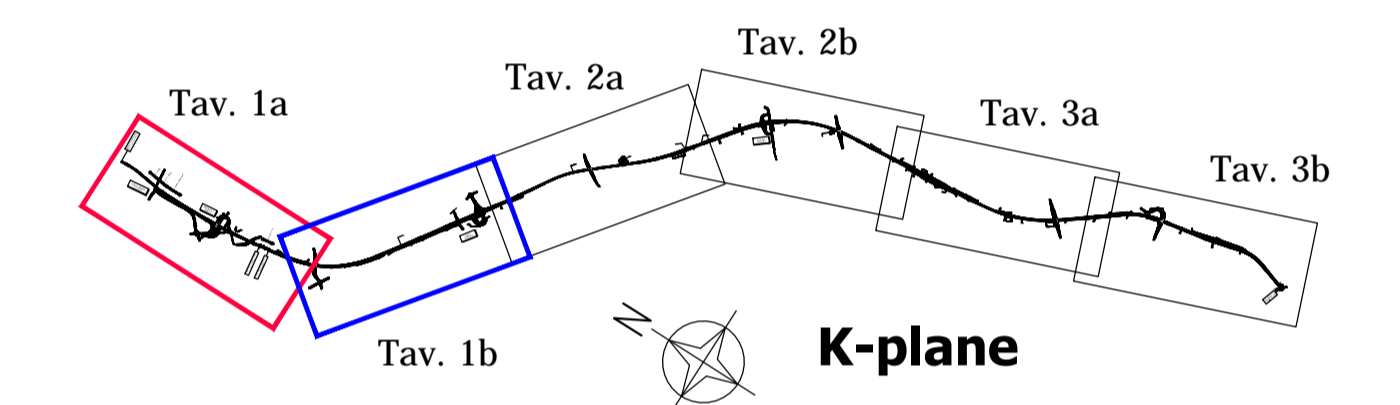

**Direzione Progettazione e Realizzazione Lavori**

## ITINERARIO TRAPANI - MAZARA DEL VALLO

VARIANTE ALLA S.S.115 "SUD OCCIDENTALE SICULA"  
DALLO SVINCOLO "BIRGI" SULLA A29/DIR AL COLLEGAMENTO ALLA S.S. 115 AL KM 48+000  
1° STRALCIO FUNZIONALE MARSALA SUD - MAZARA DEL VALLO

### PROGETTO DEFINITIVO

COD. PA757

**PROGETTAZIONE: ATI VIA - SERING - VDP - BRENG**

<p><b>RESPONSABILE DELL'INTEGRAZIONE DELLE PRESTAZIONI SPECIALISTICHE:</b> Ing. Antonio Scalamanà Ordine ing. di Frosinone n. 1063</p> <p><b>GEOLOGO:</b> Dott. Flavio Capozucca Ordine geologi del Lazio n. 1599</p> <p><b>COORDINATORE PER LA SICUREZZA IN FASE DI PROGETTAZIONE:</b> Arch. Roberto Roggi</p> <p><b>VISTO: IL RESP. DEL PROCEDIMENTO:</b> Ing. Luigi Mupo</p>	<p><b>PROGETTISTA SIA e AMBIENTE:</b> Dott. Ing. Francesco Ventura Ordine Ing. Prov. Roma 14660</p> <p><b>PROGETTISTA PUT:</b> Dott. Geol. Enrico Curcuruto Ordine Geo. Regione Sicilia 966</p> <p><b>MANDATARIA:</b></p> <div style="display: flex; justify-content: space-around;"> <div style="text-align: center;"> </div> <div style="text-align: center;"> </div> </div> <p><b>MANDANTI:</b></p> <div style="display: flex; justify-content: space-around;"> <div style="text-align: center;"> </div> <div style="text-align: center;"> </div> </div>
---	---

### ELABORATI GENERALI

Strumenti di pianificazione e sistema vincolistico  
Carta dei vincoli e delle tutele paesaggistiche, culturali ed ambientali - Tav. 1/3

CODICE PROGETTO	NOME FILE	REVISIONE	SCALA:
PROGETTO	T00EG01GENCT05A		
LIV. PROG. ANNO	CODICE ELAB.		
D PPA0757 D 22	T00EG01GENCT05	A	1:5.000
D			
C			
B			
A	EMISSIONE	Gennaio 2022	Zenti Ventura Scalamanà
REV.	DESCRIZIONE	DATA	REDATTO VERIFICATO APPROVATO