


Codice Bacino	A km <sup>2</sup>	Lasta km
Sossio	26.79	12.0
N°1	2.72	2.8
N°2	1.20	2.6
N°3	0.09	0.3
N°4	5.18	2.7
N°5	11.37	3.6
N°6	21.00	5.8
N°7	3.14	5.8
N°8	9.55	5.5
N°9	0.51	0.7
Mazzarò	115.00	33.0

KEY PLAN - 1:100000

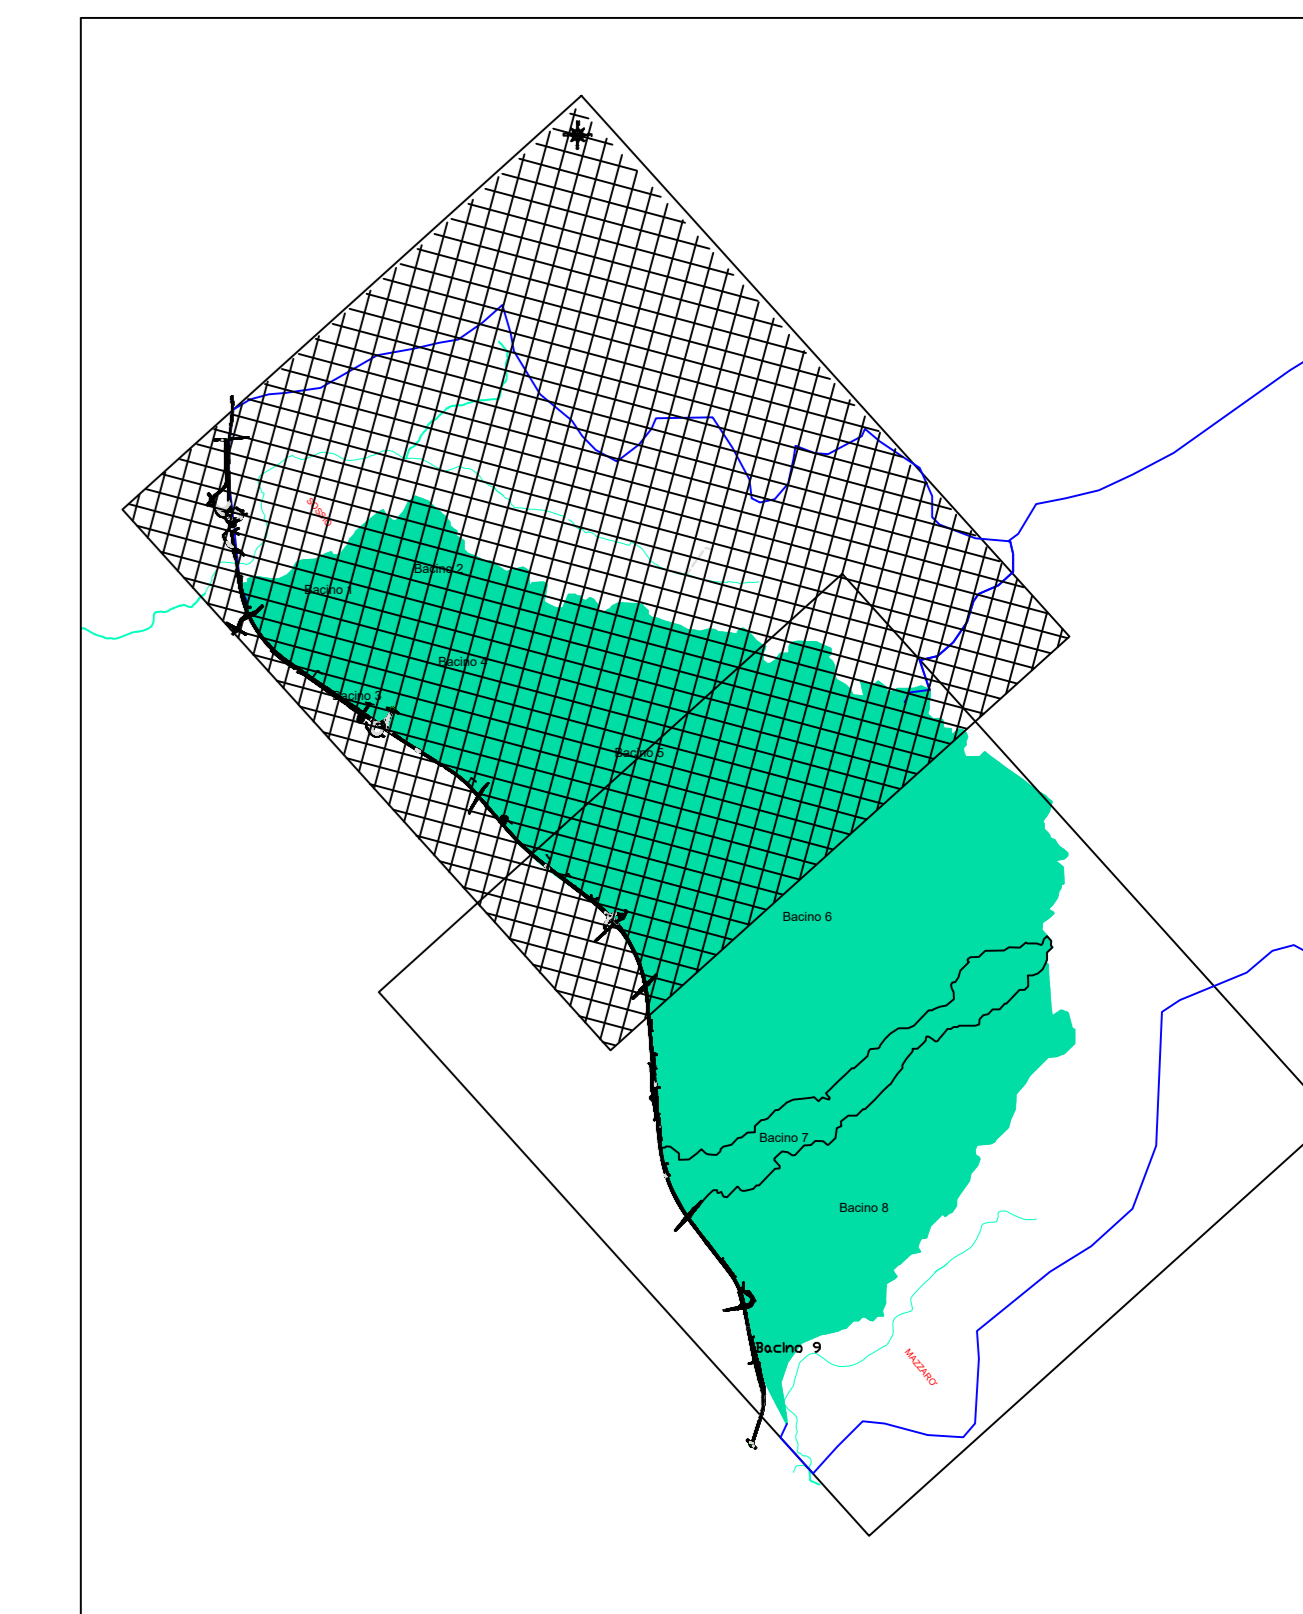

LEGGENDA

- RETICOLO IDROGRAFICO SUPERFICIALE
- BACINI PRINCIPALI
- BACINI SECONDARI



Direzione Progettazione e Realizzazione Lavori

**ITINERARIO**  
**TRAPANI - MAZARA DEL VALLO**  
 VARIANTE ALLA S.S.115 "SUD OCCIDENTALE SICULA"  
 DALLO SVINCOLO "BIRGI" SULLA A29/DIR AL COLLEGAMENTO ALLA S.S. 115 AL KM 48+000  
 1° STRALCIO FUNZIONALE MARSALA SUD - MAZARA DEL VALLO

PROGETTO DEFINITIVO

CCD. PA757

PROGETTAZIONE: ANAS - DIREZIONE PROGETTAZIONE E REALIZZAZIONE LAVORI

PROGETTISTA E RESPONSABILE DELL'INTEGRAZIONE DELLE PRESTAZIONI SPECIALISTICHE:  
 Ing. Antonio Scalmorè  
 Ordine Ing. di Professione n. 1063

GEOLOGO:  
 Prof. Felice Capaliviso  
 Ordine geologi del Lazio n. 1599

COORDINATORE PER LA SICUREZZA IN FASE DI PROGETTAZIONE:  
 Arch. Roberto Roggi

VISTO: IL RESP. DEL PROCEDIMENTO  
 Ing. Luigi Majo

**IDROLOGIA E IDRAULICA**  
 Corografia dei bacini idrografici - tav 1/2

CODICE PROGETTO	PROGETTO	LV. PROG. ANNO	NOME FILE	REVISIONE	SCALA:
DPPA0757	D	22	T01D000DRCC01A.pdf	A	1:10000
	C				
	B				
	A				
REV.	EMISSIONE	DATA	REDDATO	VERIFICATO	APPROVATO
	DESCRIZIONE				