




SEZIONE N. 1
DIST. PROG. 0,000

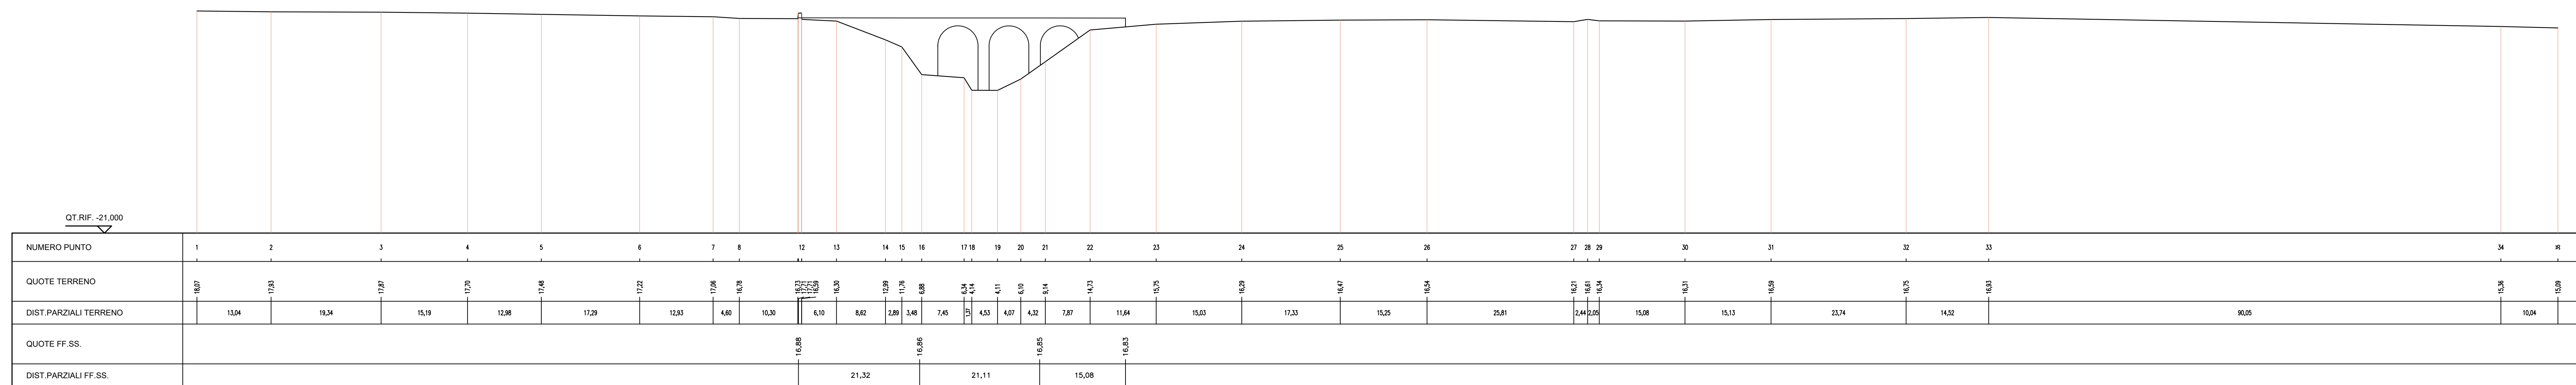


SEZIONE N. 2
DIST. PROG. 0,000

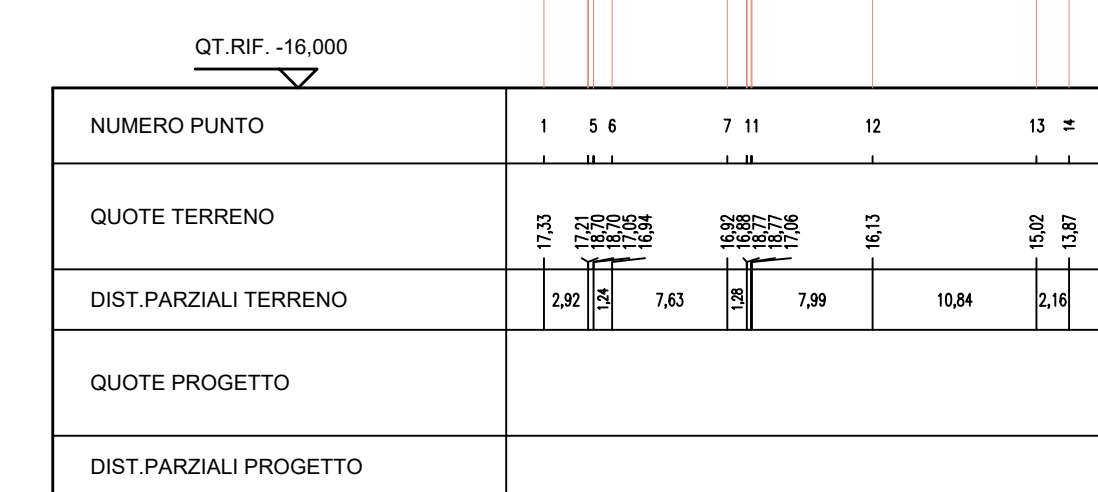


SEZIONE N. 3
DIST. PROG. 0,000

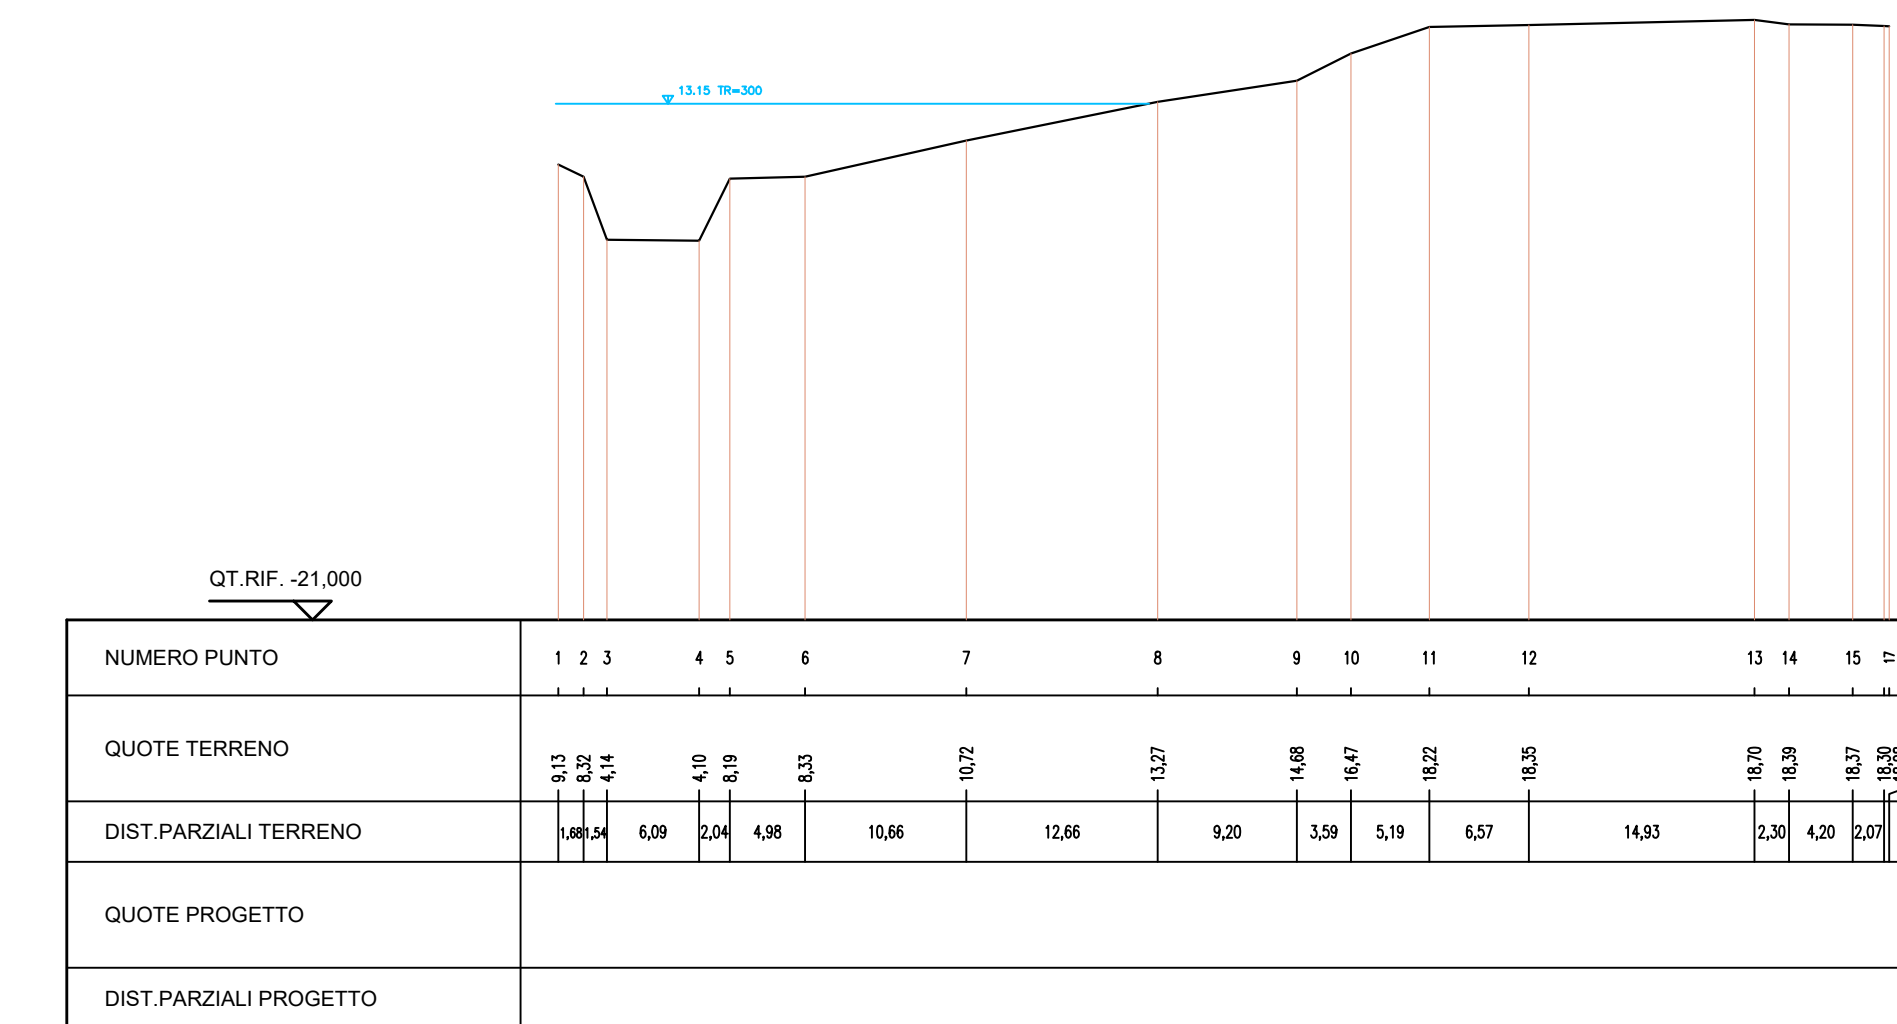


SEZIONE N. 4

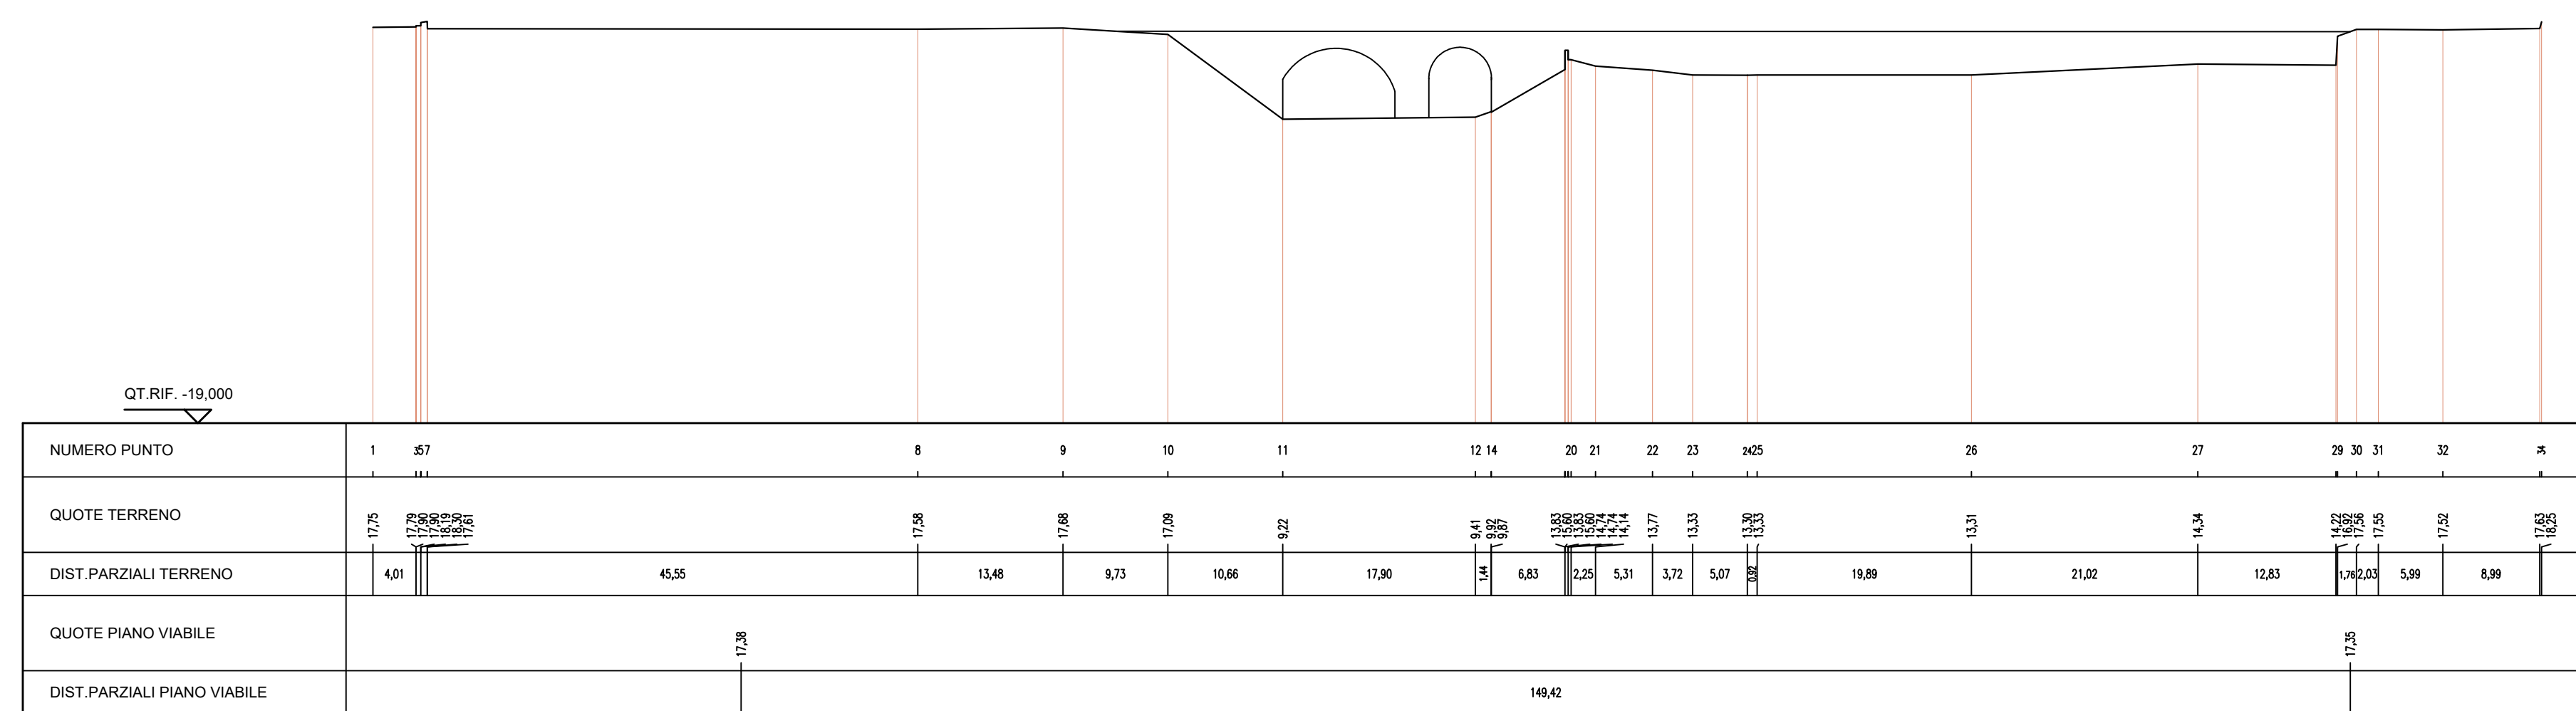


SEZIONE N. 5
DIST. PROG. 0,000

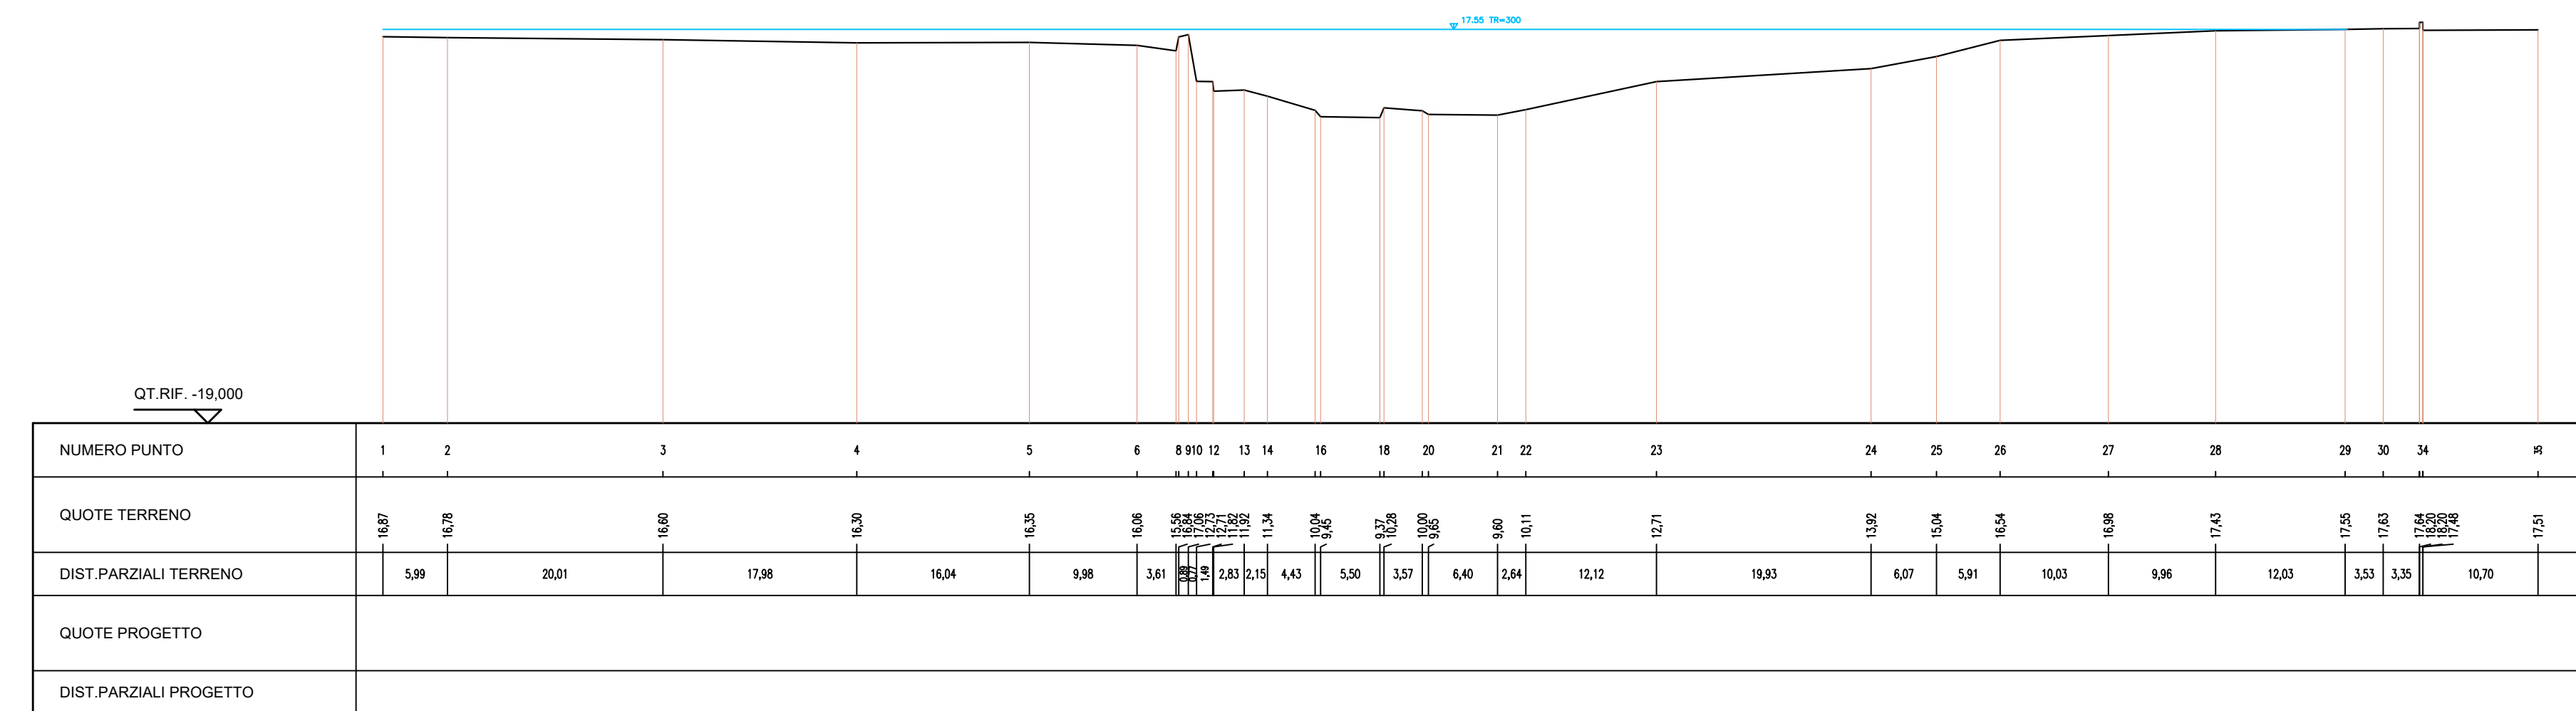


SEZIONE N. 6
DIST. PROG. 0,000

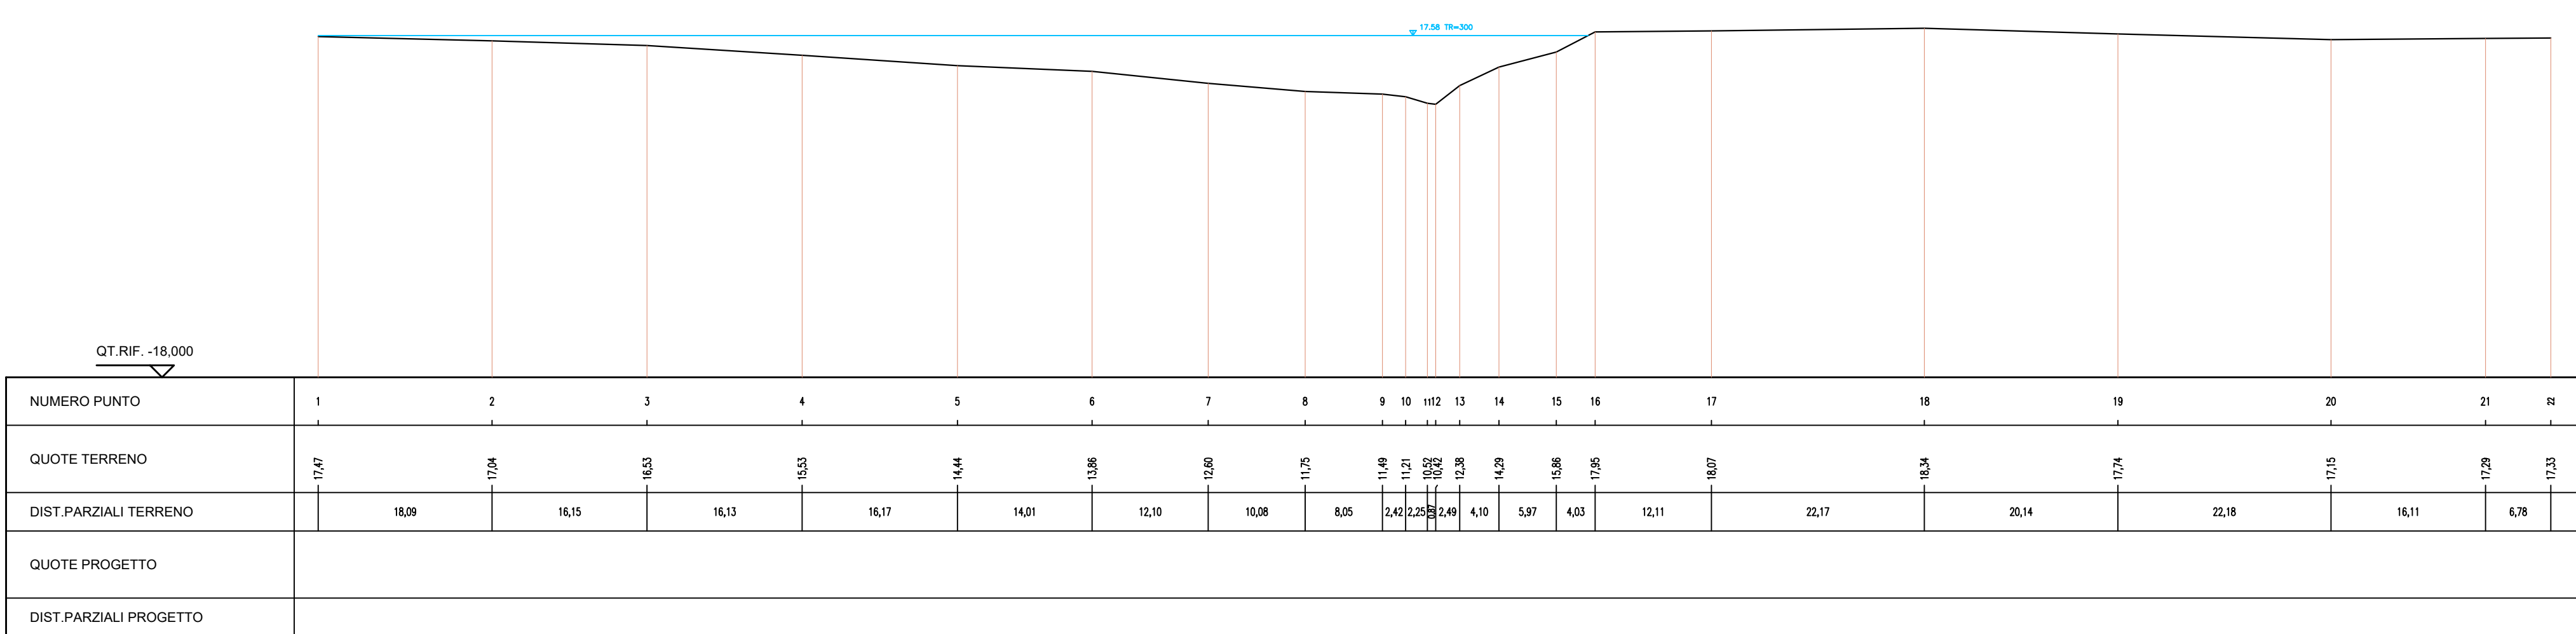

SEZIONE N. 8
DIST. PROG. 0,000

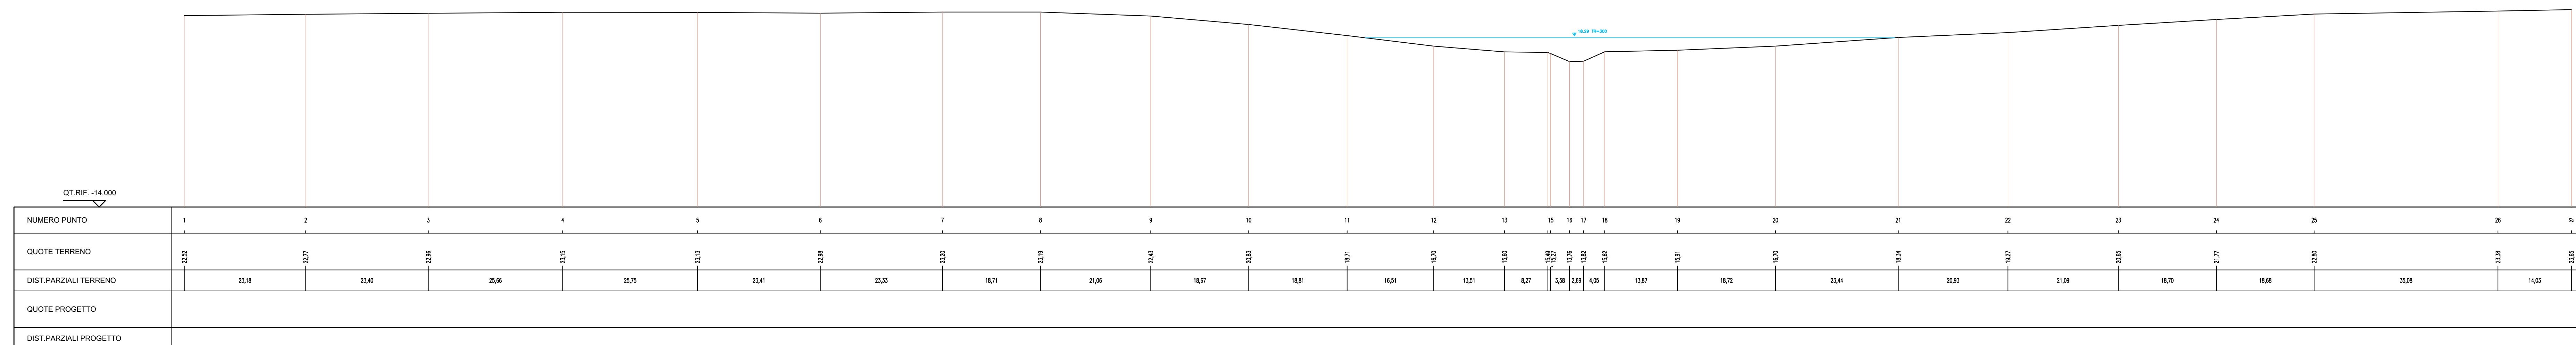

SEZIONE N. 7
DIST. PROG. 0,000

 

anas Direzione Progettazione e Realizzazione Lavori

ITINERARIO TRAPANI - MAZARA DEL VALLO
 VARIANTE ALLA S.S.115 "SUD OCCIDENTALE SICULA"
 DALLO SVINCOLO "BIRGI" SULLA A29/DIR AL COLLEGAMENTO ALLA S.S. 115 AL KM 48+000
 1° STRALCIO FUNZIONALE MARSALA SUD - MAZARA DEL VALLO

PROGETTO DEFINITIVO COD. PA757

PROGETTAZIONE: ANAS - DIREZIONE PROGETTAZIONE E REALIZZAZIONE LAVORI

PROGETTISTA E RESPONSABILE DELL'INTEGRAZIONE DELLE PRESTAZIONI SPECIALISTICHE:
 Ing. Antonio Scaramone
 Ordine Ing. di Trapani n. 1981

GEOLOGO:
 Dott. Paolo Caporaso
 Ordine geologi del Lazio n. 1599

COORDINATORE PER LA SICUREZZA IN FASE DI PROGETTAZIONE:
 Arch. Riccardo Togni

VISTO IL RESP. DEL PROCEDIMENTO:
 Ing. Luigi Mico

IDROLOGIA E IDRAULICA
 Sezioni idrauliche del fiume Mazzarò

CODICE PROGETTO	NOME FILE	REVISIONE	SCALA:
PROGETTO: D[PPA]07[5]7 D 22	T000000RSZ04A.pdf	A	1:50
ELAB.:	T001D001DRS204		
D			
C			
B			
A	DESCRIZIONE	DATA	REDAZIONE
REV.	DESCRIZIONE	DATA	REDAZIONE VERIFICATO APPROVATO