OPERE IDRAULICHE TIPO VASCHE DI TRATTAMENTO DELLE ACQUE DI PRIMA PIOGGIA E RACCOLTA SVERSAMENTI ACCIDENTALI

SCALA 1:50

PIANTA

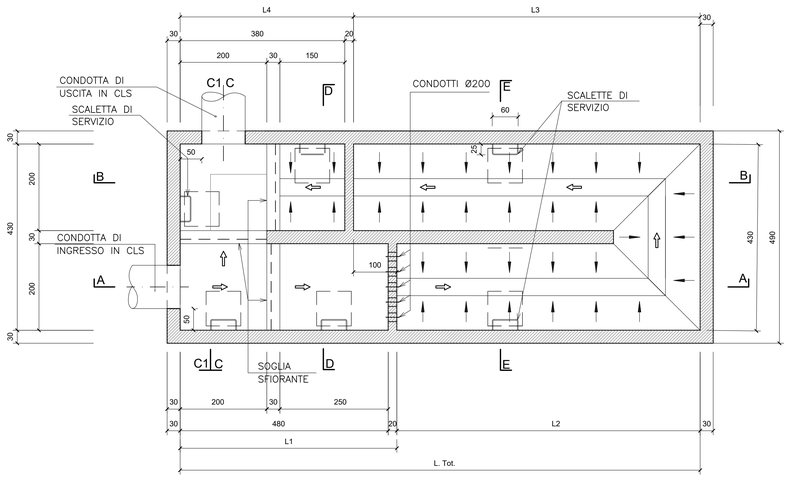

SEZIONE C-C

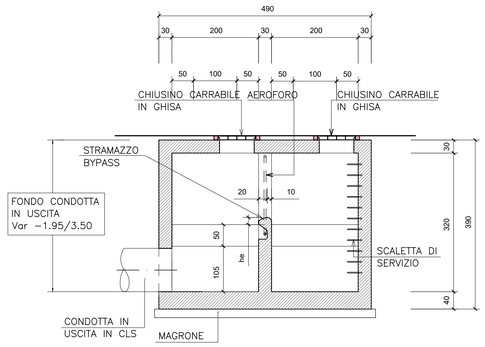

SEZIONE D-D

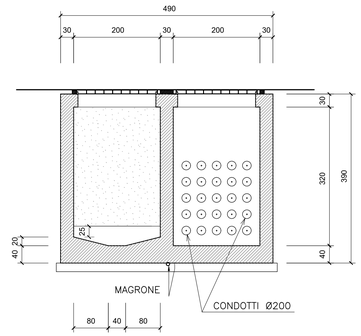

SEZIONE A-A

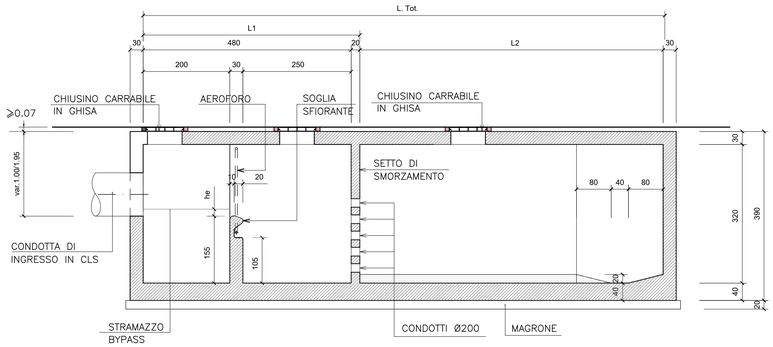

SEZIONE C1-C1

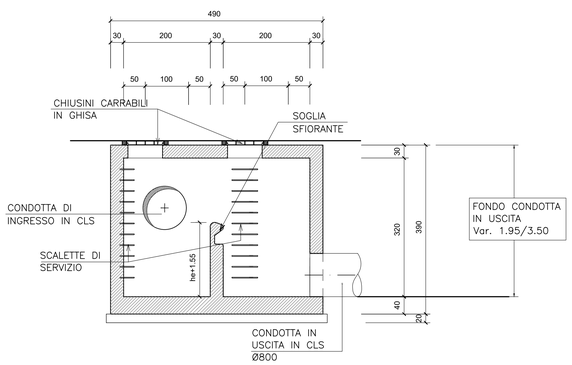

NOTA :
IL FONDO E LE PARETI LATERALI INTERNE DEL MANUFATTO ANDRANNO PROTETTE CON MALTA DI CEMENTO

0 1 2 3 4 5m

SEZIONE B-B

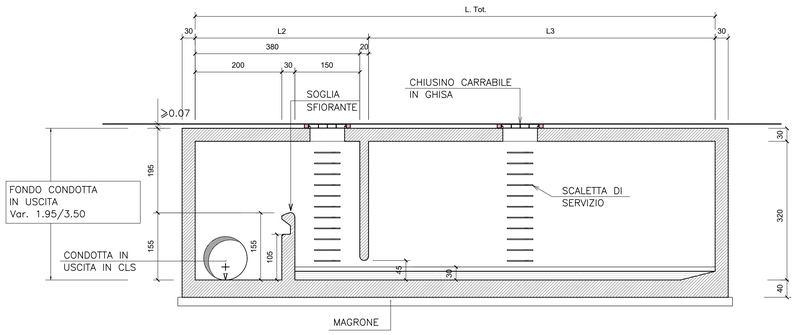

SEZIONE E-E

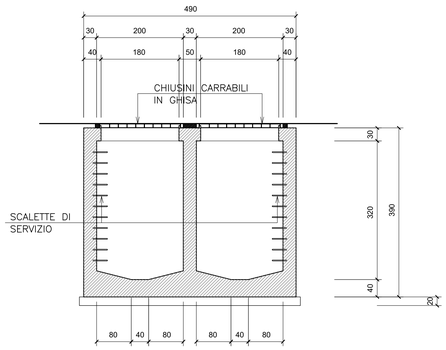

Vasca	pk vasca	lato	V (m^3)	L1 (m)	L2 (m)	L3 (m)	L4 (m)	L tot (m)
1	2+060	DX	40.30	5,00	6,00	7,00	4,00	11,00
2	2+420	SX	46.50	5,00	7,50	8,50	4,00	12,50
3	5+260	DX (svincolo)	40.30	5,00	6,00	7,00	4,00	11,00
4	5+810	DX	40.30	5,00	6,00	7,00	4,00	11,00
5	8+131	DX	49.60	5,00	7,50	8,50	4,00	12,50
6	10+150	DX	40.30	5,00	6,00	7,00	4,00	11,00
7	11+500	SX	40.30	5,00	6,00	7,00	4,00	11,00
8	12+750	DX	40.30	5,00	6,00	7,00	4,00	11,00
9	13+320	DX	46.50	5,00	7,00	8,00	4,00	12,00
10	16+650	DX	40.30	5,00	6,00	7,00	4,00	11,00

anas — Direzione Progettazione e Realizzazione Lavori

ITINERARIO
TRAPANI - MAZARA DEL VALLO
VARIANTE ALLA S.S.115 "SUD OCCIDENTALE SICULA"
DALLO SVINCOLO "BIRGI" SULLA A29/DIR AL COLLEGAMENTO ALLA S.S. 115 AL KM 48+000
1° STRALCIO FUNZIONALE MARSALA SUD - MAZARA DEL VALLO

PROGETTO DEFINITIVO — COD. PA757

PROGETTAZIONE: ANAS - DIREZIONE PROGETTAZIONE E REALIZZAZIONE LAVORI

PROGETTISTA E RESPONSABILE DELL'INTEGRAZIONE DELLE PRESTAZIONI SPECIALISTICHE:
Ing. Antonio Scalamandrè
Ordine ing. di Trapanone n. 1063

GEOLOGO:
Dott. Flavio Capozucca
Ordine geologi del Lazio n. 1599

COORDINATORE PER LA SICUREZZA IN FASE DI PROGETTAZIONE
Arch. Roberto Riggi

VISTO: IL RESP. DEL PROCEDIMENTO
Ing. Luigi Majo

IDROLOGIA E IDRAULICA
Sistemi di drenaggio del corpo stradale - Sistemi di presidio - Vasca di sicurezza e trattamento
Pianta e sezioni

CODICE PROGETTO (PROGETTO / LIV. PROG. / ANNO)	NOME FILE T00ID01IDRPC04A.pdf	REVISIONE	SCALA:
DPPA0757 D 22	CODICE ELAB. T00ID01IDRPC04	A	varie

REV.	DESCRIZIONE	DATA	REDATTO	VERIFICATO	APPROVATO
D					IDROLOGIA E IDRAULICA
C					
B					
A	EMISSIONE	Gennaio 2022			Scalamandrè