


QUADRO DI UNIONE

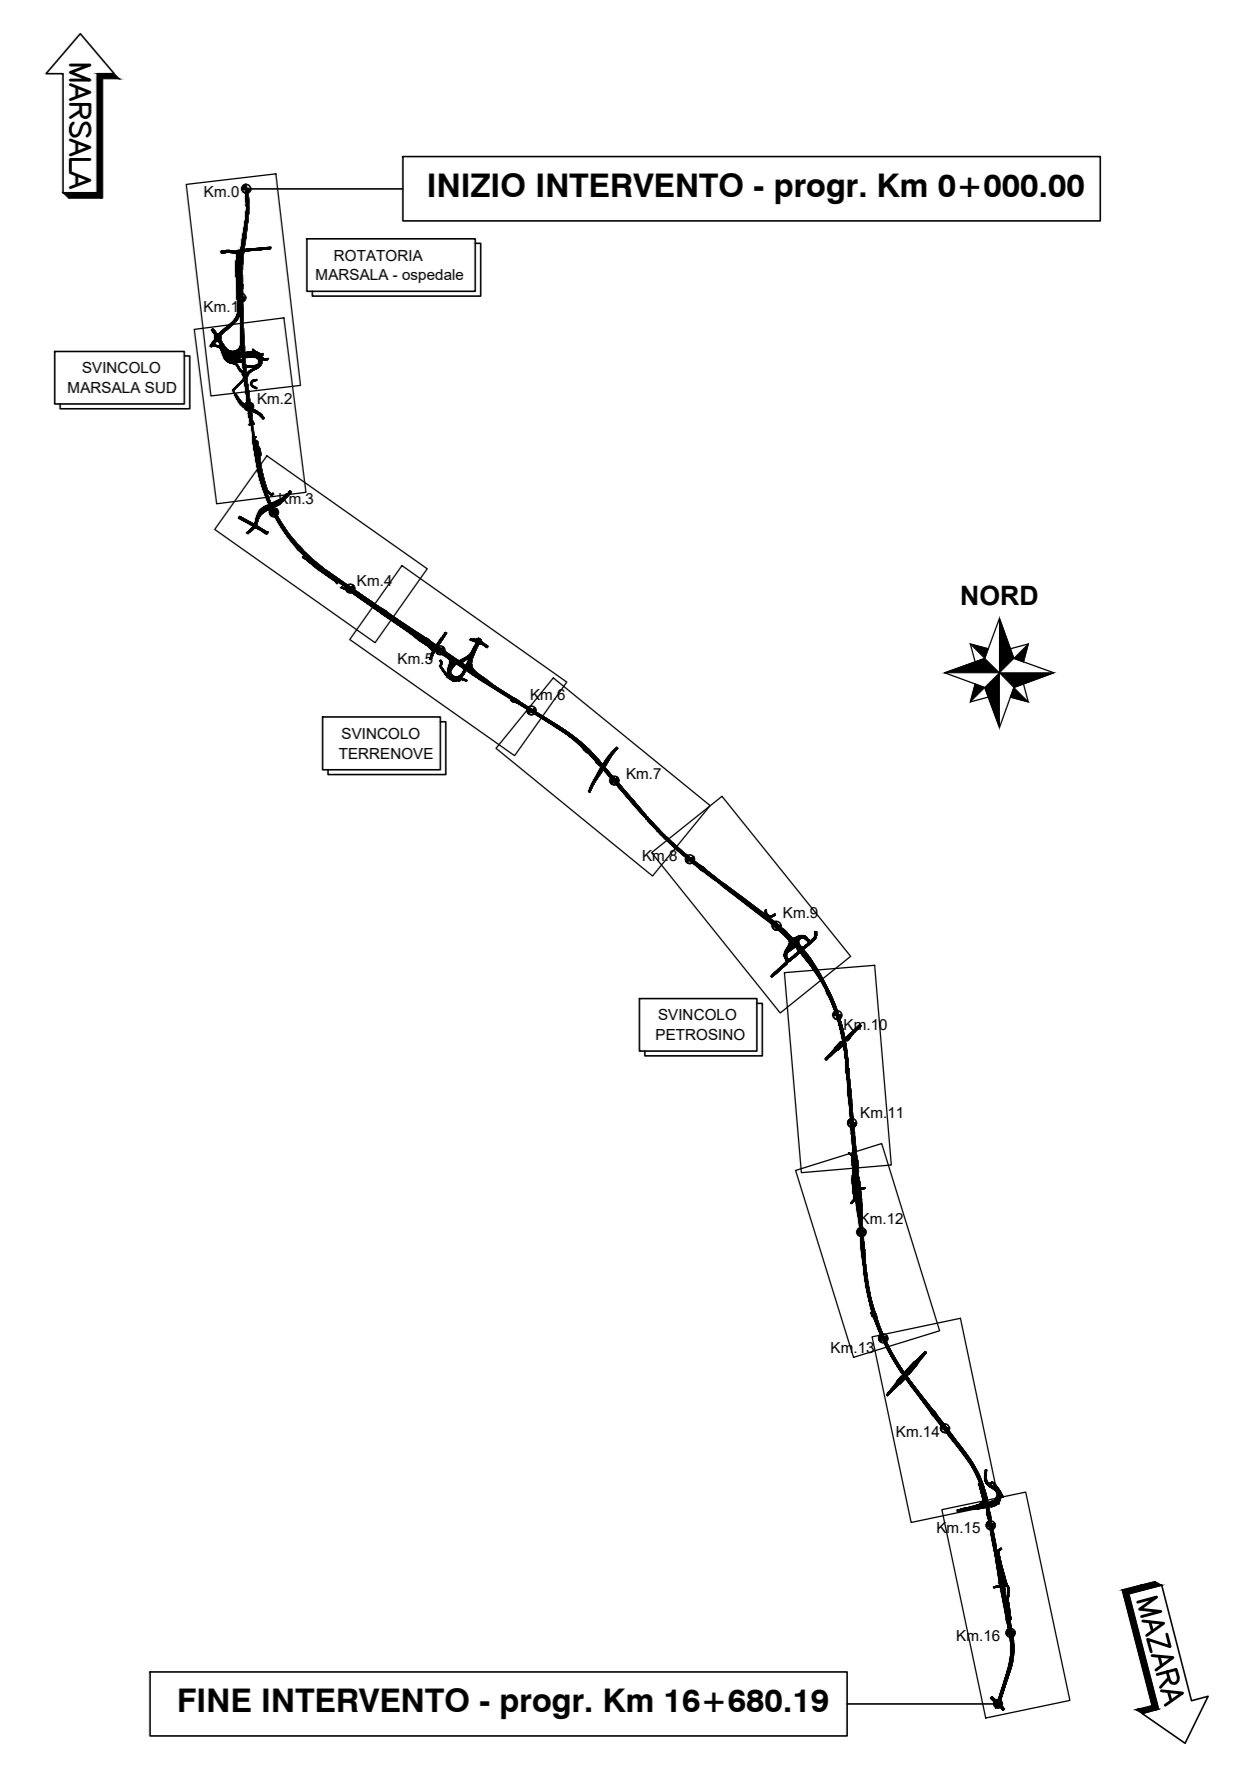

**LEGENDA**

- CANALETTA RILEVATO 100 cm x 30 cm
- COLLETTORE IN ACCIAIO
- CANALETTA 70 cm x 20 cm CON COLLETTORE IN PEAD
- COL. IN CONTROPENDENZA
- CUNETTA ALLA FRANCESE
- CUNETTA ALLA FRANCESE CON COLLETTORE IN PEAD
- COLLETTORE IN PEAD
- EMBRICI (SISTEMA APERTO)
- FOSSO DI GUARDIA RIVESTITO lato 50 cm
- FOSSO DI GUARDIA RIVESTITO lato 60 cm
- FOSSO DI GUARDIA RIVESTITO lato 80 cm
- FOSSO DI GUARDIA IN TERRA lato 50 cm
- FOSSO DI GUARDIA IN TERRA 100 x 80 cm
- VERSO SCORRIMENTO FOSSO DI GUARDIA
- VASCA DI TRATTAMENTO
- BACINI DI INFILTRAZIONE
- DISPLUVIO
- COMPLUVIO
- SCOGLIERA
- INVITI A VALLE DEI TOMBINI



**ITINERARIO**  
**TRAPANI - MAZARA DEL VALLO**  
 VARIANTE ALLA S.S.115 "SUD OCCIDENTALE SICULA"  
 DALLO SVINCOLO "BIRGI" SULLA A29/DIR AL COLLEGAMENTO ALLA S.S. 115 AL KM 48+000  
 1° STRALCIO FUNZIONALE MARSALA SUD - MAZARA DEL VALLO

**PROGETTO DEFINITIVO** COD. PA757

PROGETTAZIONE: ANAS - DIREZIONE PROGETTAZIONE E REALIZZAZIONE LAVORI  
 PROGETTISTA E RESPONSABILE DELL'INTEGRAZIONE DELLE PRESTAZIONI SPECIALISTICHE:  
 Ing. Antonio Scatommaro  
 Ordine Ing. di Frosinone n. 1061

GEOLOGO:  
 Dott. Flavio Capalacqua  
 Ordine geologi del Lazio n. 1599

COORDINATORE PER LA SICUREZZA IN FASE DI PROGETTAZIONE:  
 Arch. Roberto Roggi

VISTO: IL RESP. DEL PROCEDIMENTO  
 Ing. Luigi Majo

**IDROLOGIA E IDRAULICA**  
 Planimetria idraulica e schema del sistema di drenaggio del corpo stradale  
 TAV.3/10 - dalla pk 2+900 alla pk 4+750

CODICE PROGETTO	PROGETTO	LV. PROG. ANNO	NOME FILE	REVISIONE	SCALA:
DPPA0757	D	22	T001D01DRPL03A.pdf	A	1:200
CODICE ELAB.	T001D01DRPL03				
D					
C					
A					
B					
REV.	DESCRIZIONE	DATA	REDATTO	VERIFICATO	APPROVATO