C10	
A	350.000
Sv(m)	122.500
Tau(c)	3.8993c
Dr(m)	0.625
TL(m)	81.683
TK(m)	40.848
Xf(m)	122.454
Yf(m)	2.500
Ri(m)	0.000
Rf(m)	1000.000

Ve10	E(m) 2306313.037
	N(m) 4174913.262
t1(m)	301.681
t2(m)	301.681
vro	E(m) 2306300.547
	N(m) 4174907.695
C10	E(m) 2305373.058
	N(m) 4174494.332
Ve10	E(m) 2306313.037
	N(m) 4174913.262
R(m)	1000.000
A(c)	22.2266c
T(m)	176.363
Sv(m)	349.135
Bs(m)	15.433

C10	
A	350.000
Sv(m)	122.500
Tau(c)	3.8993c
Dr(m)	0.625
TL(m)	81.683
TK(m)	40.848
Xf(m)	122.454
Yf(m)	2.500
Ri(m)	1000.000
Rf(m)	0.000

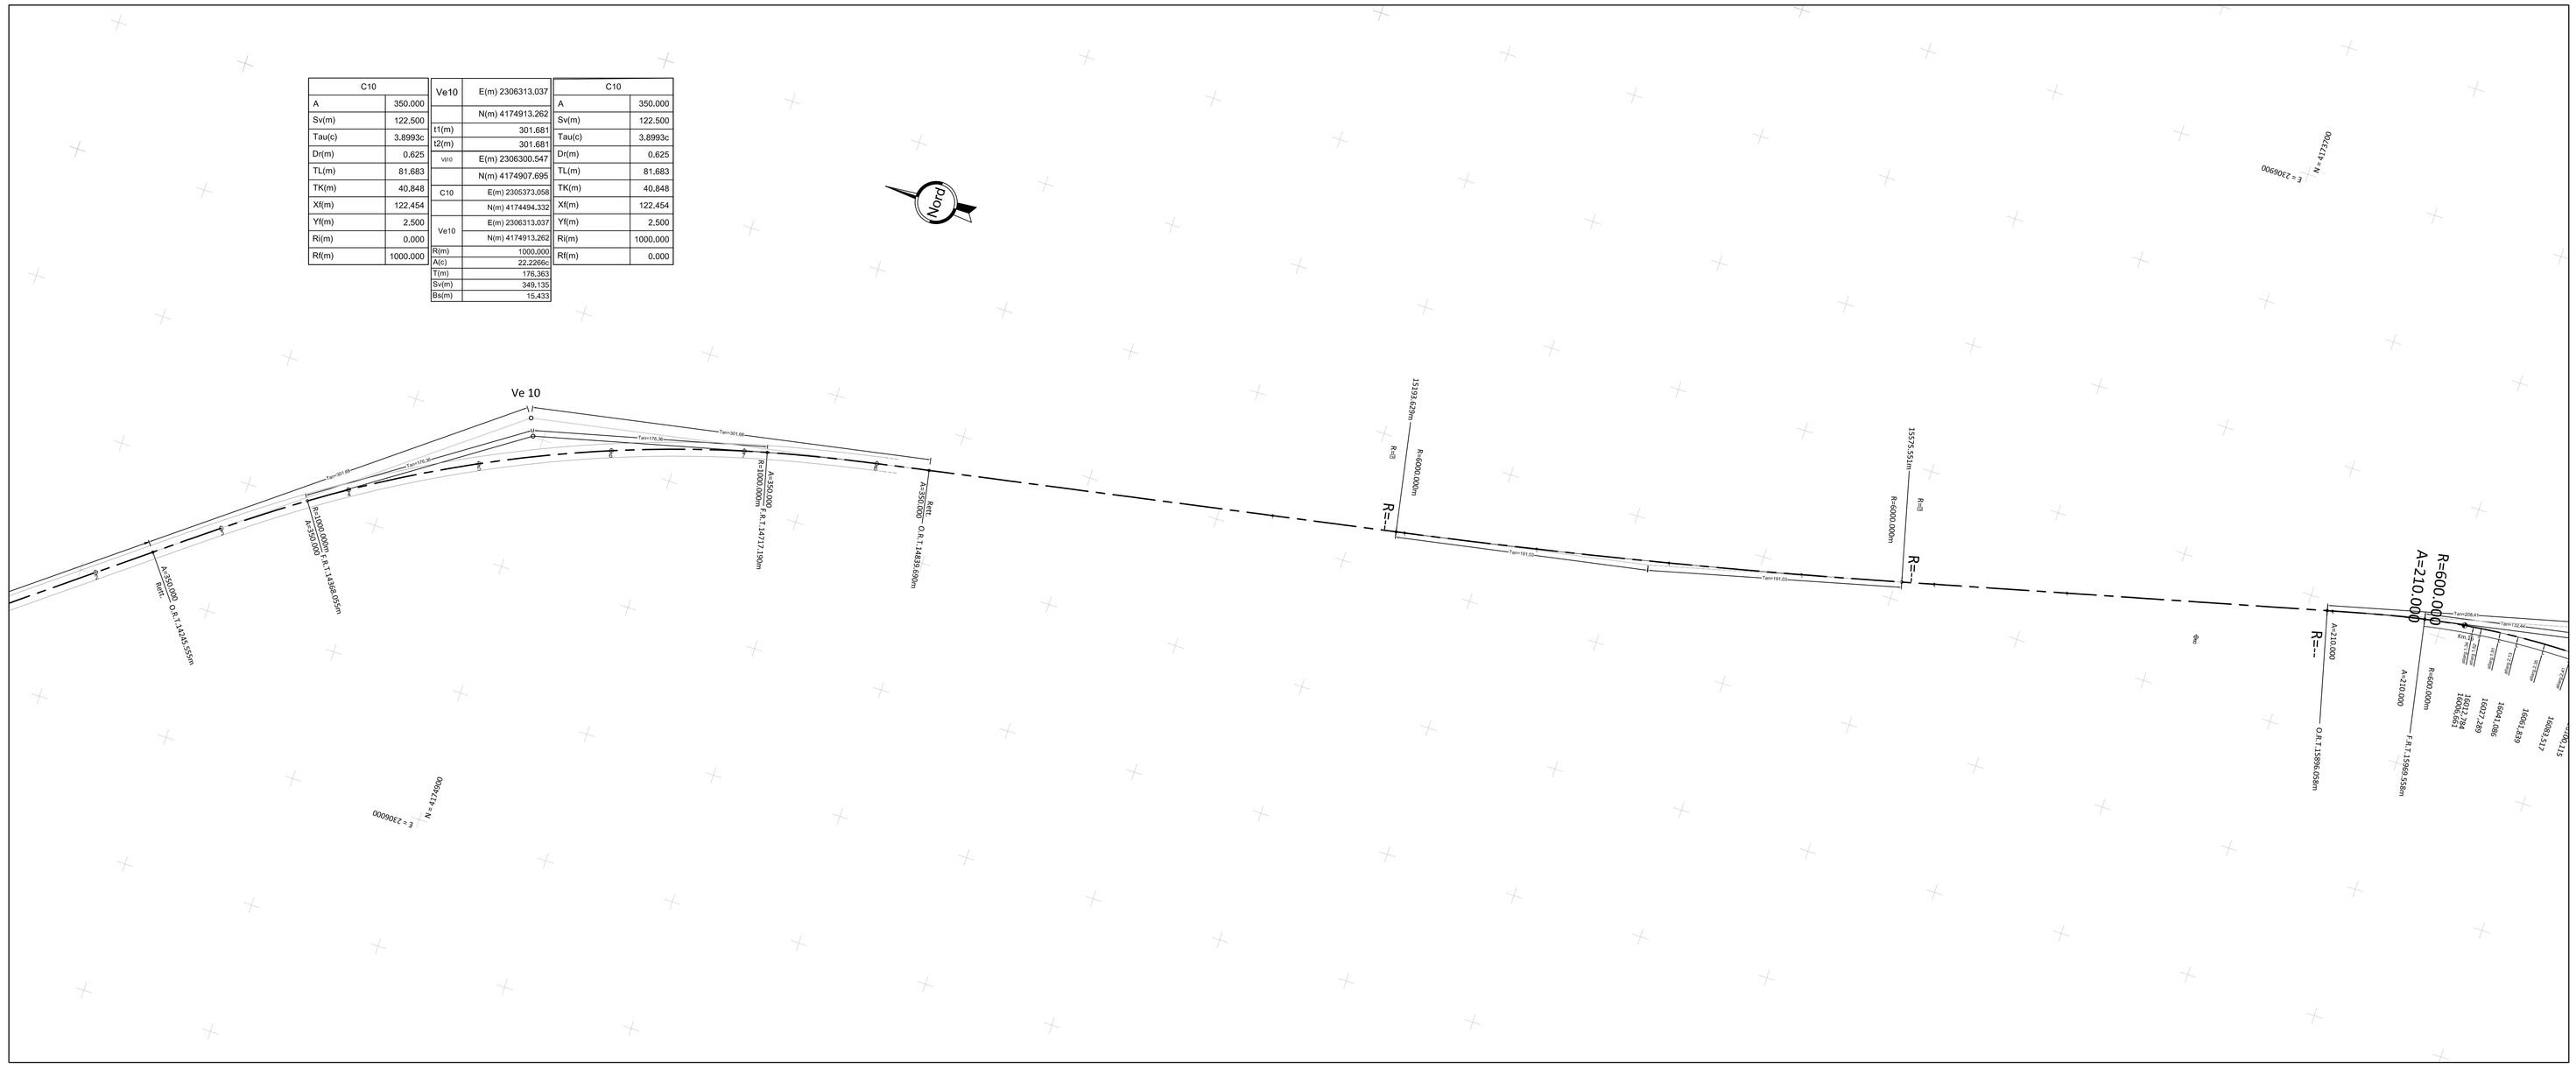

C12	
A	210.000
Sv(m)	73.500
Tau(c)	3.8993c
Dr(m)	0.375
TL(m)	49.010
TK(m)	24.509
Xf(m)	73.472
Yf(m)	1.500
Ri(m)	0.000
Rf(m)	600.000

Ve12	E(m) 2306643.561
	N(m) 4173382.745
T2(m)	208.410
Q2(m)	208.410
V12	E(m) 2306631.574
	N(m) 4173382.745
C12	E(m) 2306019.434
	N(m) 4173402.353
Ve12	E(m) 2306643.561
	N(m) 4173382.745
R(m)	600.000
A(c)	27.6608c
T(m)	132.439
Sv(m)	260.697
Bs(m)	14.443

C12	
A	210.000
Sv(m)	73.500
Tau(c)	3.8993c
Dr(m)	0.375
TL(m)	49.010
TK(m)	24.509
Xf(m)	73.472
Yf(m)	1.500
Ri(m)	600.000
Rf(m)	0.000

V13	E(m) 2306465.202
	N(m) 4172825.757

Quadro di unione

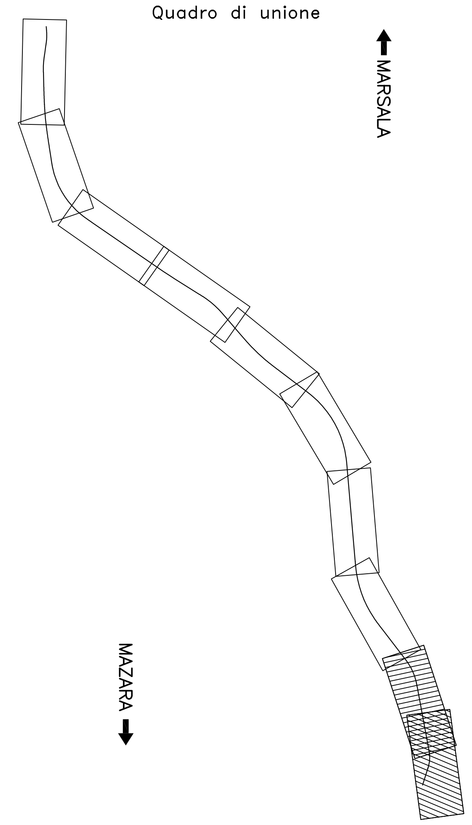

SCHEMA DATI DI TRACCIAMENTO

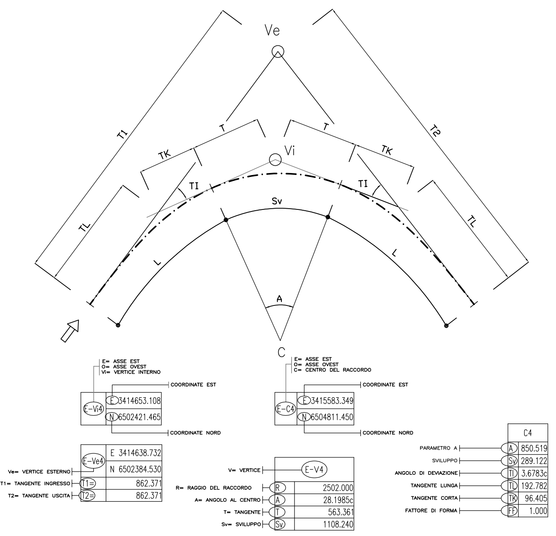

anas — Direzione Progettazione e Realizzazione Lavori

ITINERARIO
TRAPANI - MAZARA DEL VALLO

VARIANTE ALLA S.S.115 "SUD OCCIDENTALE SICULA"
DALLO SVINCOLO "BIRGI" SULLA A29/DIR AL COLLEGAMENTO ALLA S.S. 115 AL KM 48+000

1° STRALCIO FUNZIONALE MARSALA SUD - MAZARA DEL VALLO

PROGETTO DEFINITIVO

COD. PA757

PROGETTAZIONE: ANAS - DIREZIONE PROGETTAZIONE E REALIZZAZIONE LAVORI

PROGETTISTA E RESPONSABILE DELL'INTEGRAZIONE DELLE PRESTAZIONI SPECIALISTICHE:
Ing. Antonio Scalamandrè
Ordine ing. di Frosinone n. 1063

GEOLOGO:
Dott. Flavio Capozucca
Ordine geologi del Lazio n. 1599

COORDINATORE PER LA SICUREZZA IN FASE DI PROGETTAZIONE
Arch. Roberto Roggi

VISTO: IL RESP. DEL PROCEDIMENTO
Ing. Luigi Mupo

PROGETTO STRADALE

Planimetria di Tracciamento - Tav. 5/5

CODICE PROGETTO		NOME FILE	REVISIONE	SCALA:
PROGETTO	LIV. PROG. ANNO	P00PS00TRAPT05A.dwg		
DPPA0757	D 22	CODICE ELAB. P00PS00TRAPT05	A	1:1000

REV.	DESCRIZIONE	DATA	REDATTO	VERIFICATO	APPROVATO
D					
C					
B					
A	EMISSIONE	Gennaio 2022			Scalamandrè