


QUADRO DI UNIONE

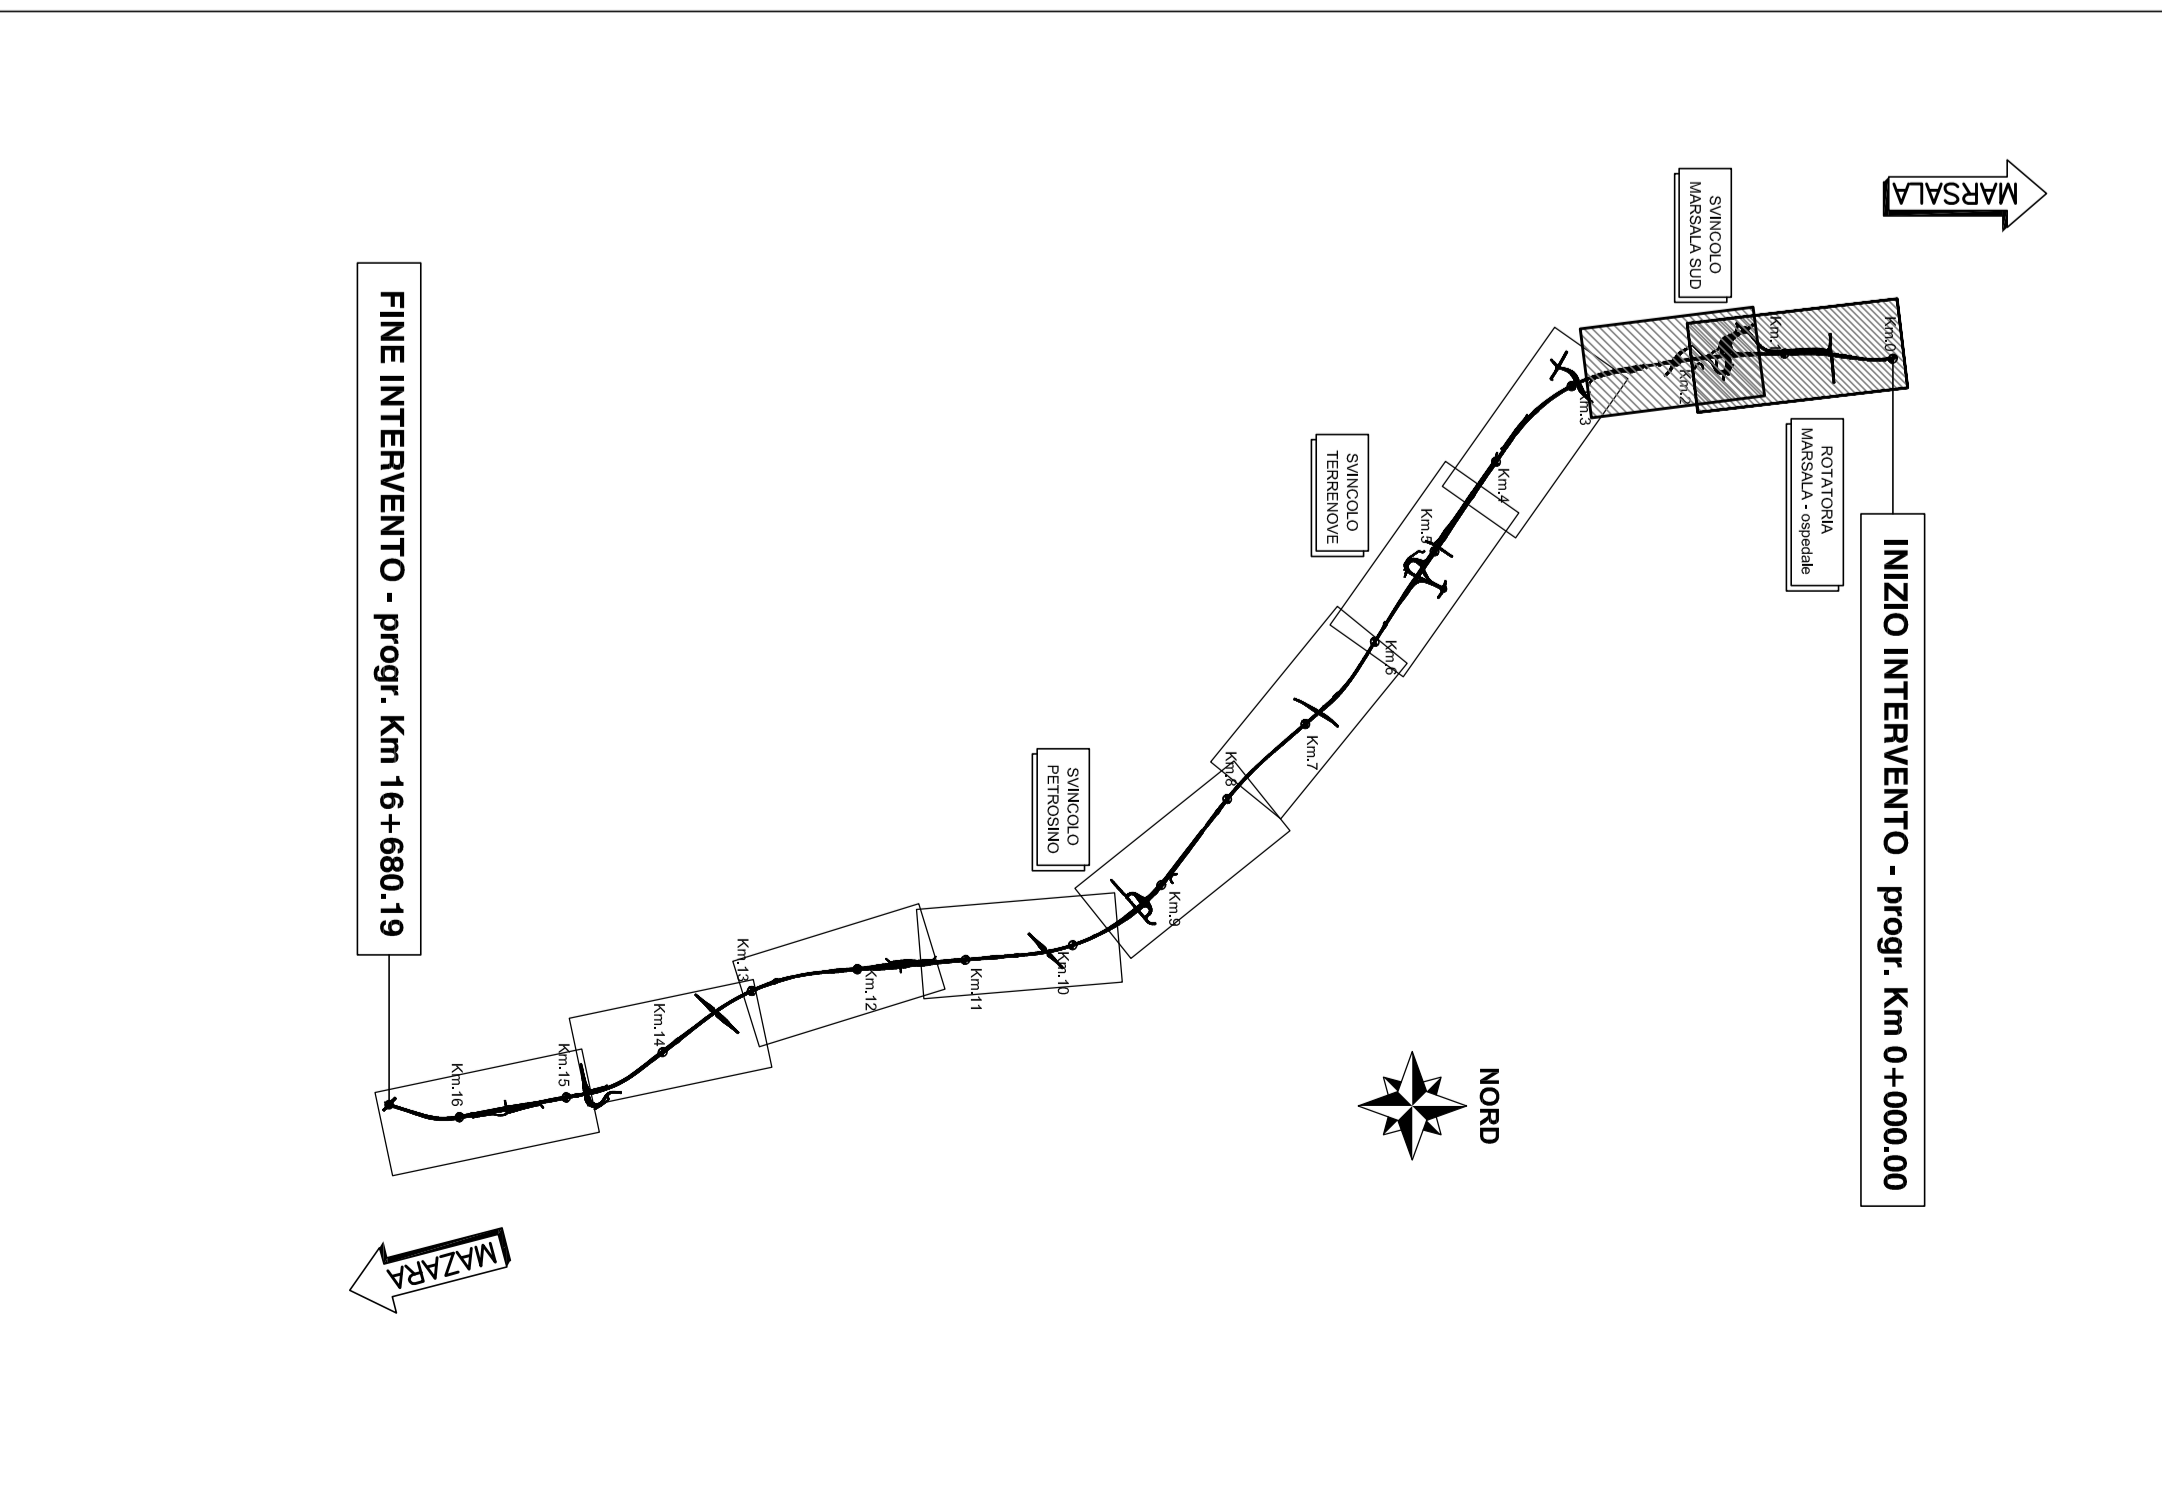

anas
 Direzione Progettazione e Realizzazione Lavori

ITINERARIO
 TRAPANI - MAZARA DEL VALLO
 VARIANTE ALLA S.S.115 SUD OCCIDENTALE SICULA
 DALLO SINCIDIO BIRSA AZEIRIA AL COLLETTAMENTO ALLA S.S. 115 AL KM 48+000
 1° STRALCIO FUNZIONALE MARSALA SUD - MAZARA DEL VALLO

PROGETTO DEFINITIVO

PROGETTAZIONE: ANAS - DIREZIONE PROGETTAZIONE E REALIZZAZIONE LAVORI
 PROGETTISTA E RESPONSABILE DELL'INTERVENZIONE
 Ing. Antonio Santonastasi
 Ordine Reg. di Trapani n. 1043

ES1000:
 Data: 15/05/2018
 Data: 15/05/2018
 Data: 15/05/2018

OSSESSORIO PER LA SICUREZZA IN FASE DI PROGETTAZIONE
 Anno: 2018

VISTO IL RESP. DEL PROCEDIMENTO
 Anno: 2018

PROGETTO STRADALE
 Pianimetria stato attuale - Tav. 1/5

REVISIONE	DATA	REDAZIONE	VERIFICAZIONE	APPROVAZIONE
A				
B				
C				
D				

CODICE PROGETTO	NUMERO FILE	REVISIONE	SCALE
DPPA01057	P010P001TRAPV01	A	1:200