




PIANTA
Scala 1:50

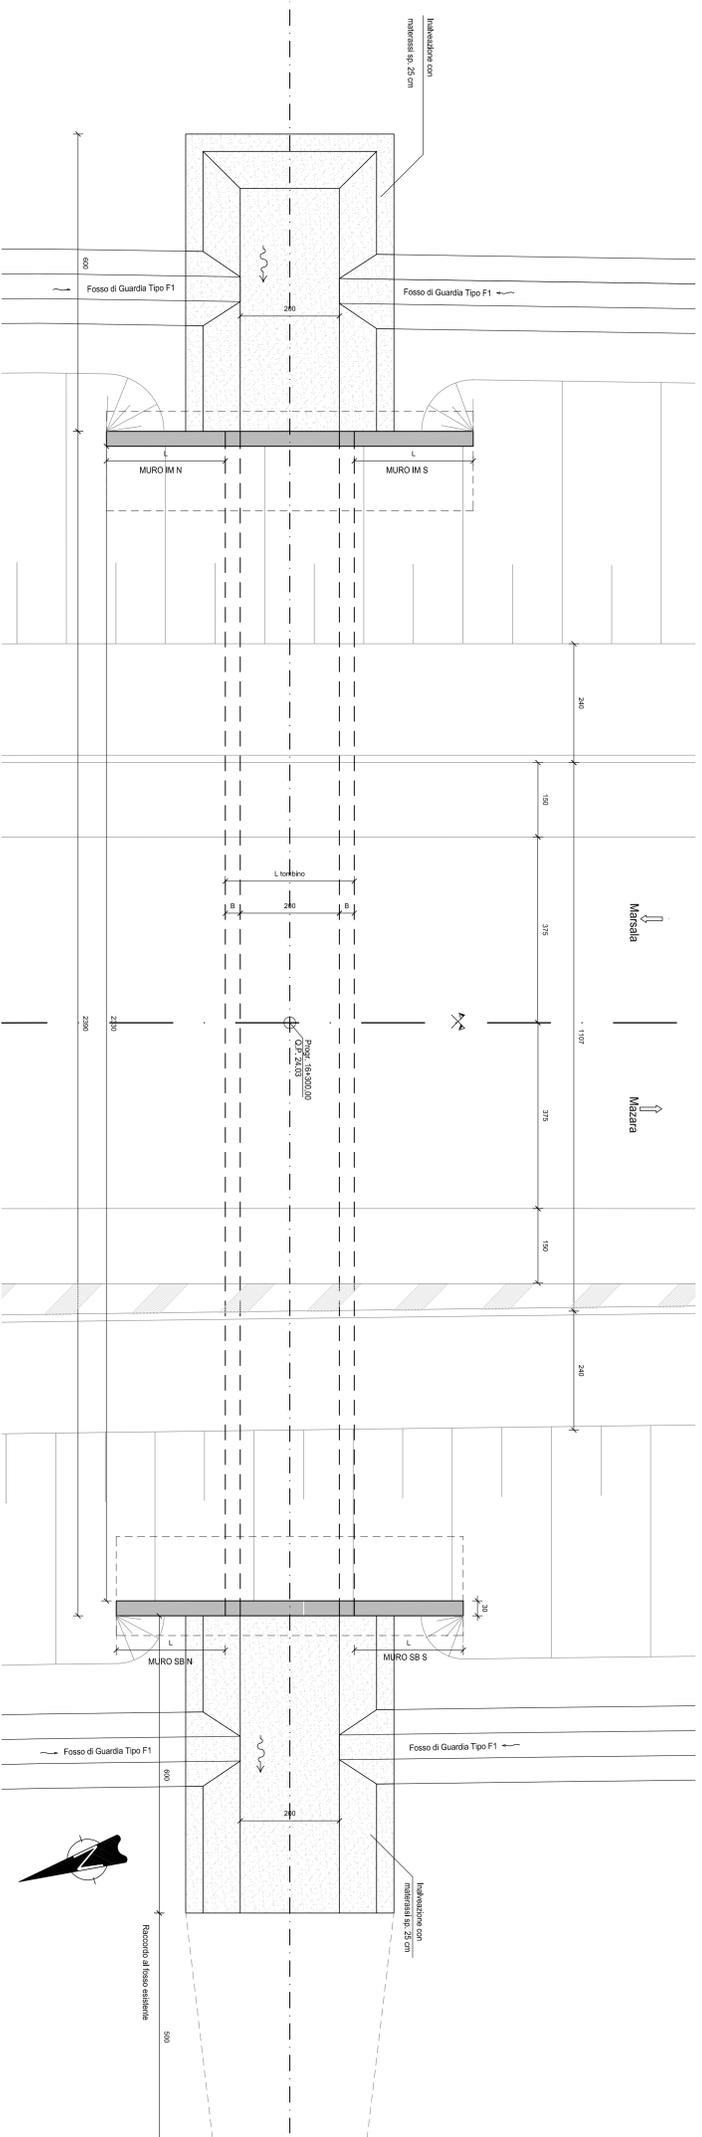


SEZIONE LONGITUDINALE
Scala 1:50

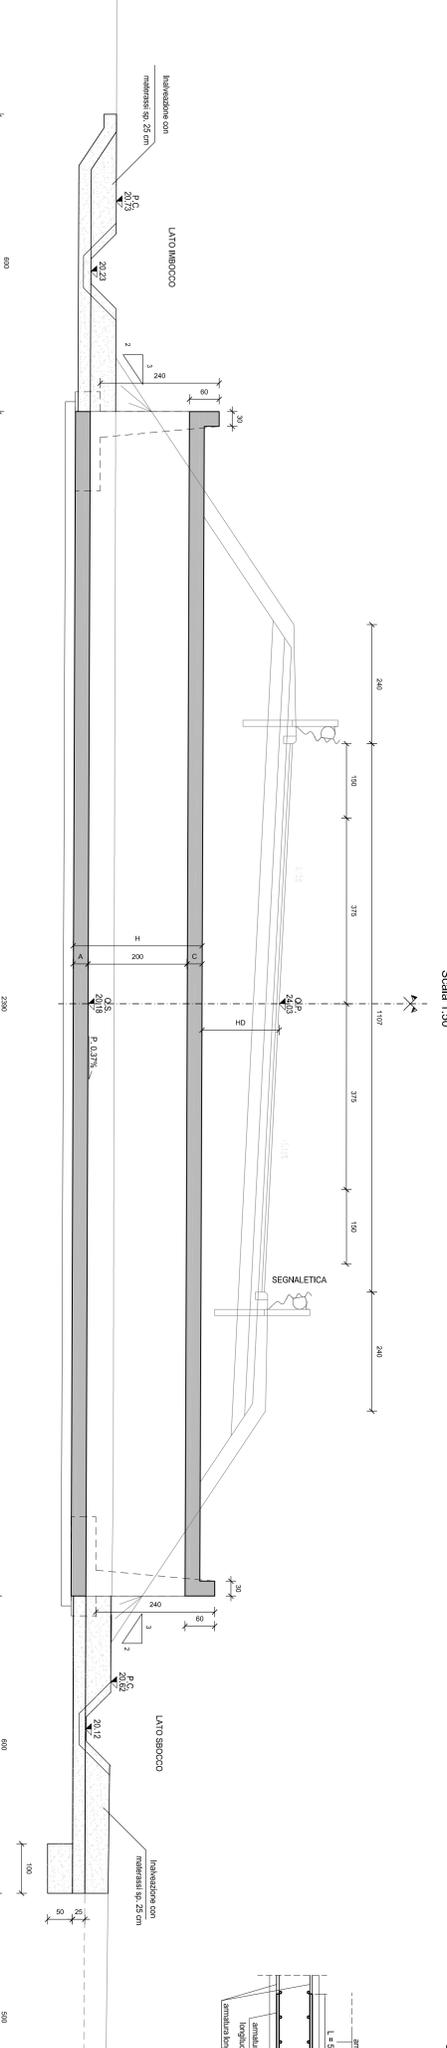


DETTAGLIO WATER-STOP
Scala 1:20

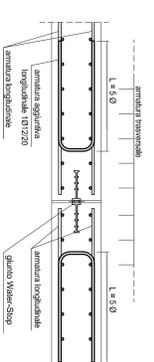


INQUADRAMENTO
Scala 1:500

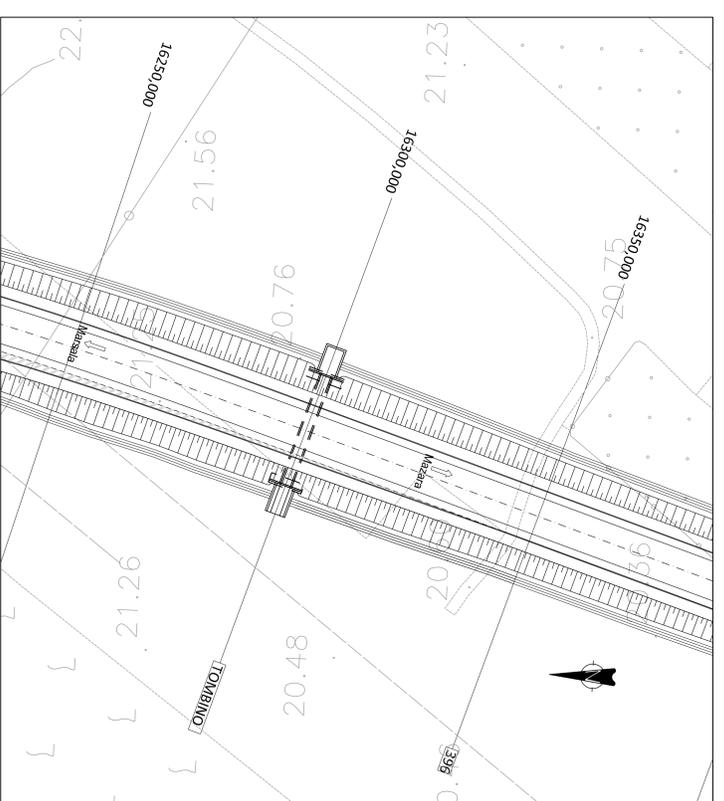


PROSPETTO IMBOCCO/SBOCCO E MURI DALA
Scala 1:50

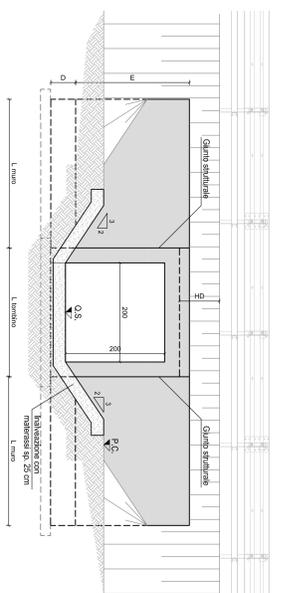


SEZIONE DI POSA
Scala 1:50

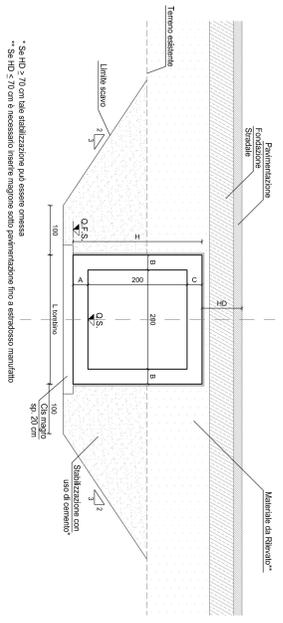


SEZIONE TIPO TRASVERSALE
Scala 1:50

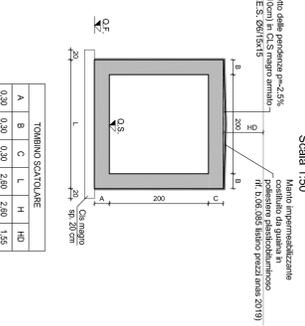

SEZIONE MURI DALA
Scala 1:50

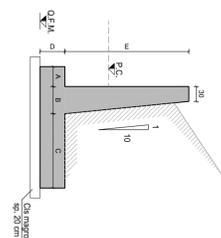


SEZIONE ALVEO DI IMBOCCO
Scala 1:50

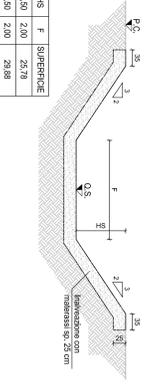

NOTA
• Prevedere Water Stop all'interfaccia tra cani adiacenti e per cani di luce L>20m

QUADRO DI UNIONE

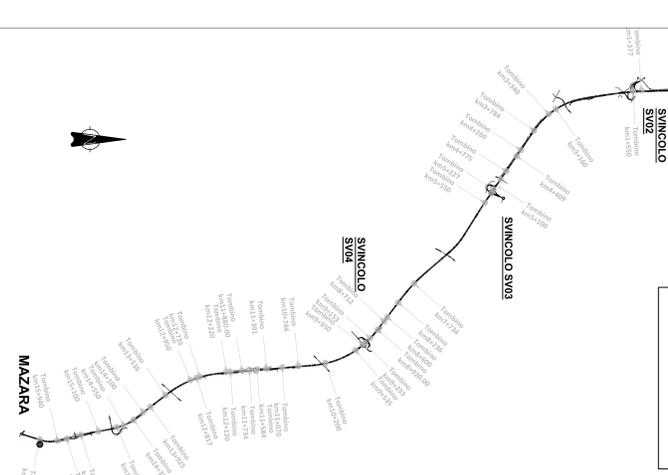

Direzione Progettazione e Realizzazione Lavori

ITINERARIO
TRAPANI - MAZARA DEL VALLO
VARIANTE ALLA S.S. 115 SUD OCCIDENTALE SICULA
DALLO SINCILIO BIRRI SULLA AZDIRA AL COLLEGAMENTO ALV.SS 115 AL KM 49+000
1° STRALCIO FUNZIONALE MARSALA SUD - MAZARA DEL VALLO
PROGETTO DEFINITIVO

PROGETTAZIONE: ANAS - DIREZIONE PROGETTAZIONE E REALIZZAZIONE LAVORI
PROGETTISTA E RESPONSABILE DELL'INTERVENZIONE
Ing. Antonio Scattolone
Codice reg. di Professione n. 1643

EDILIZIONE
Dati Rete Autostradale
Codice progetto del L. 408 n. 1589
Codice progetto del L. 408 n. 1589

CONSENTE PER LA SICUREZZA IN FASE DI PROGETTAZIONE
Aut. Strada n. 405

VISTO IL RESP. DEL PROCEDIMENTO
Ing. Luigi Mada

OPERE MINORI
Tomboino 2.00 x 2.00 di Km. 16+300
Planimetria, prospetto e sezioni

REVISIONE	DATA	REVISIONE	DATA
A		B	
B		C	
C		D	
D			

REVISIONE	DATA	REVISIONE	DATA
A		B	
B		C	
C		D	
D			