



PIANTO DI FONDAZIONE PALO TECNOLOGICO – RILEVATO

SCALA 1:20

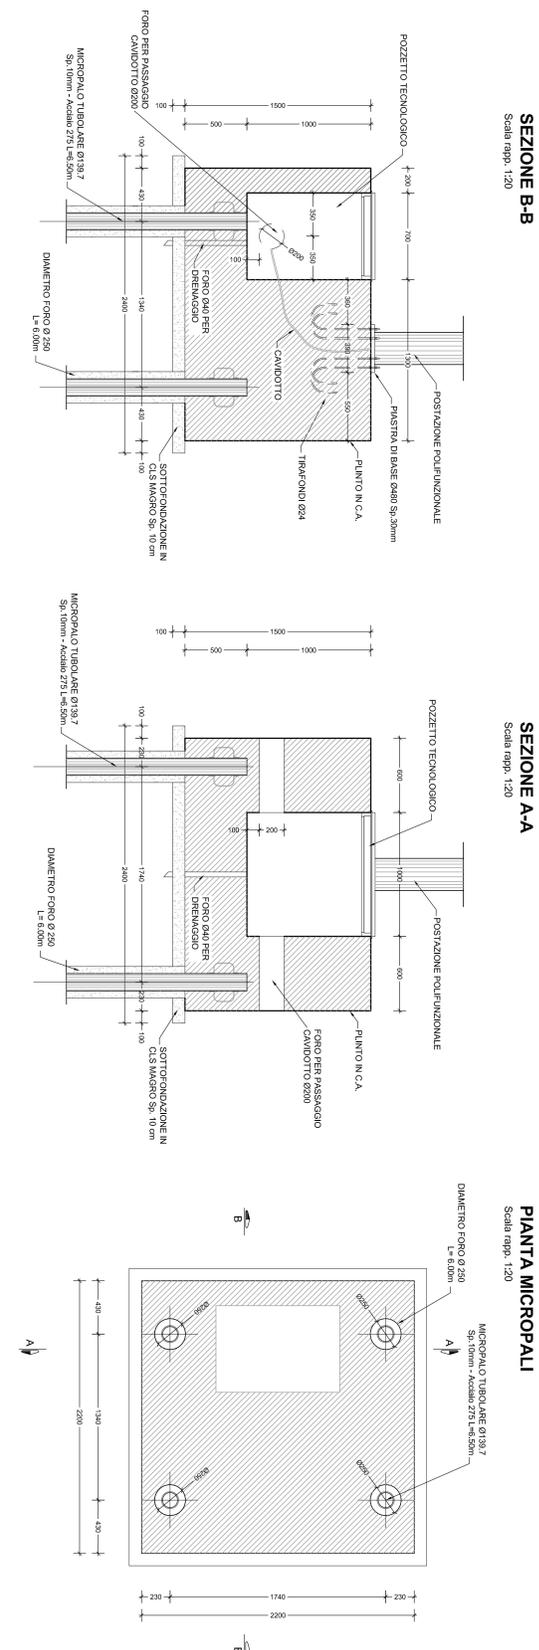


SEZIONE B-B

Scala app. 1:20

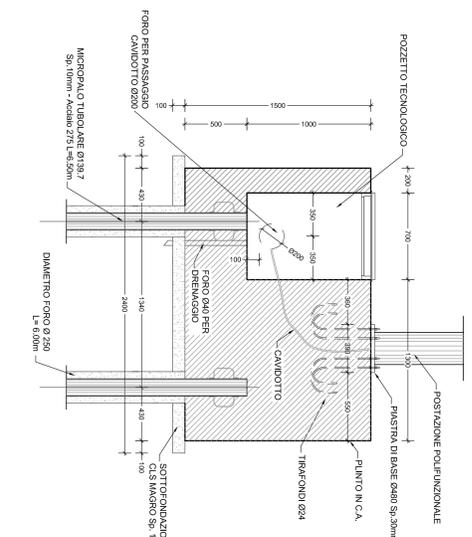


SEZIONE A-A

Scala app. 1:20

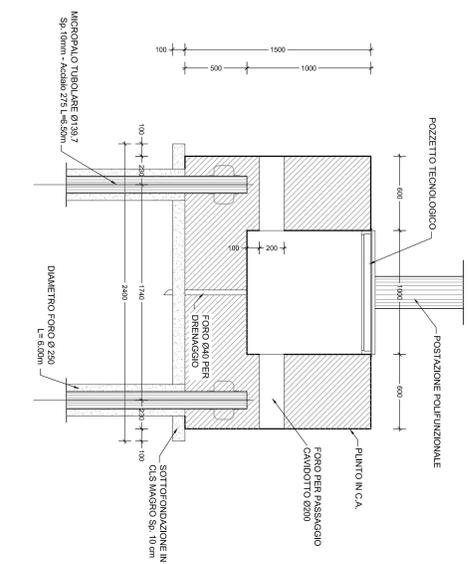


PIANTA MICROPALI

Scala app. 1:20

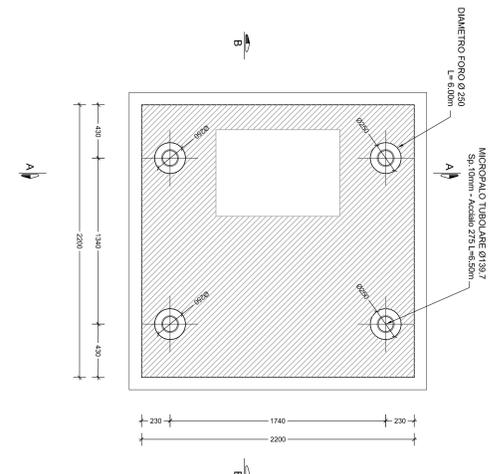


PIANTO DI FONDAZIONE PALO TECNOLOGICO – SCAVO

SCALA 1:20

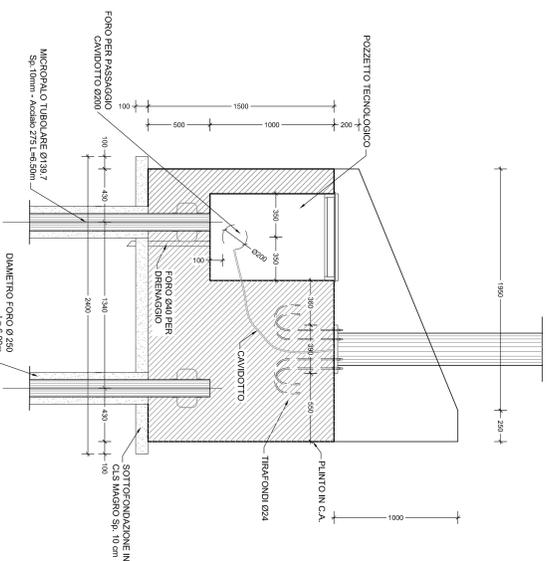


DETTAGLIO UBICAZIONE IN PIANTA DEL BLOCCO PALO E POZZETTI

SCALA 1:20

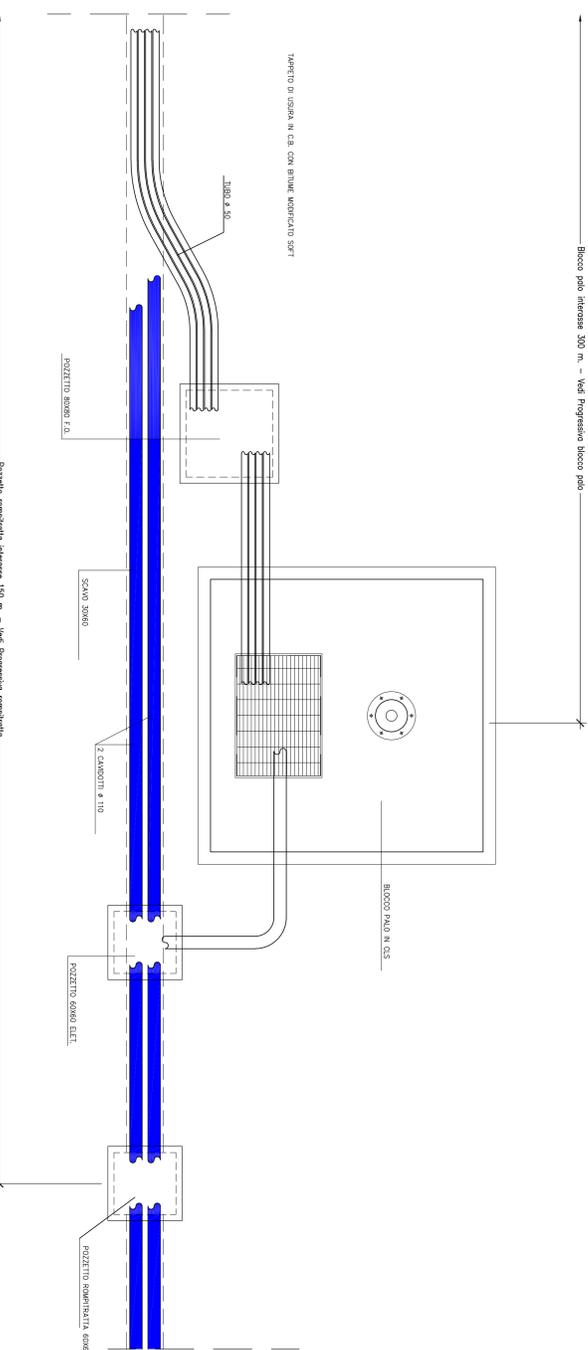

SCHEMA DELLA POSA DELLE TUBAZIONI INTERRATE

SCALA 1:10

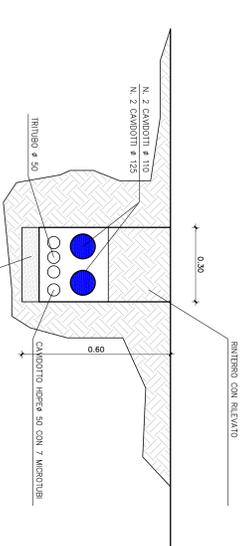

anas
Direzione Progettazione e Realizzazione Lavori

ITINERARIO
TRAPANI - MAZARA DEL VALLO
VARIANTE ALLA S.S. 115 SUD OCCIDENTALE SICULA
DALLO SINCUDO BIRSA AZZURRA AL COLLEGAMENTO ALLA S.S. 115 AL KM 49+000
1° STRALCIO FUNZIONALE MARSALA SUD - MAZARA DEL VALLO
PROGETTO DEFINITIVO

COO. 04/27

PROGETTAZIONE: ANAS - DIREZIONE PROGETTAZIONE E REALIZZAZIONE LAVORI
PROGETTISTA E RESPONSABILE DELL'INTERVENZIONE
Ing. Antonio Scattolonari
Codice reg. di Professione n. 1643

ESATTO:
Dati Rete Costruzione
Codice progetto del lotto n. 1539
Anno redazione disegno

CONSENTITORE PER LA SICUREZZA IN FASE DI PROGETTAZIONE
Anno redazione disegno

VISTO IL RESP. DEL PROCEDIMENTO
Ing. Luigi Mada

SMART ROAD
Predisposizione impianti Smart Road
Particolari costruttivi degli impianti Smart Road - Tav. 1/2

CODICE PROGETTO	IN REG. ANS	NUMERO PROGETTO	REVISIONE	SCALA
D/P/PA/07/S/7	D/22	T1001M011MP/PC011	A	1:20 - 1:10
C				
B				
A				
REV.	DESCRIZIONE	DATA	REDAZIONE	VERIFICATO APPROVATO