


- CONFINI COMUNALI
- ASSE DI PROGETTO
- FASE 0 (ATTIVITA' PROPEDEUTICHE)**
- INSTALLAZIONE DEI CANTIERI**
- CANTIERE BASE
- AREA DI DEPOSITO TEMPORANEO
- DEPOSITO CUMULI ESISTENTI
- CANTIERE OPERATIVO
- AREA TECNICA
- VIABILITA' DI SERVIZIO SU STRADA ESISTENTE
- NUOVA VIABILITA' DI SERVIZIO
- NUOVA VIABILITA' DI SERVIZIO SU FUTURO SEDIME STRADALE
- DEVIAZIONE PROVVISORIA
- VIABILITA' CHIUSA
- ➔ ACCESSO ALLE AREE DI CANTIERE
- FASE DI COSTRUZIONE**
- TRATTO INTERESSATO DAI LAVORI: INTERVENTO IN CORSO
- FASE 1 - Realizzazione opere e viabilità propedeutiche ai lavori**
- a. Realizzazione viabilità locale (VL01, VL03, VL04nord e sud, ricuciture VL13, VL14, VL15, VL16, VL17, VL18, VL19, VL20)
- b. Realizzazione rotatoria SV02 (per quadranti, viabilità sempre aperta)
- c. Realizzazione rotatoria Marsala Ospedale (per quadranti, viabilità sempre aperta)
- d. Realizzazione Sottovia ST01 e viabilità secondaria
- e. Realizzazione Sottovia ST01 e viabilità secondaria
- f. Realizzazione Sottovia ST03 e viabilità IN05
- g. Realizzazione Sottovia ST04 e viabilità VL05
- h. Realizzazione Cavalcatia CV05 e viabilità IN06
- i. Realizzazione Cavalcatia CV06 e viabilità IN08
- j. Realizzazione Cavalcatia CV07 e viabilità VL21
- k. Realizzazione Sottovia ST05 e viabilità VL06, IN10

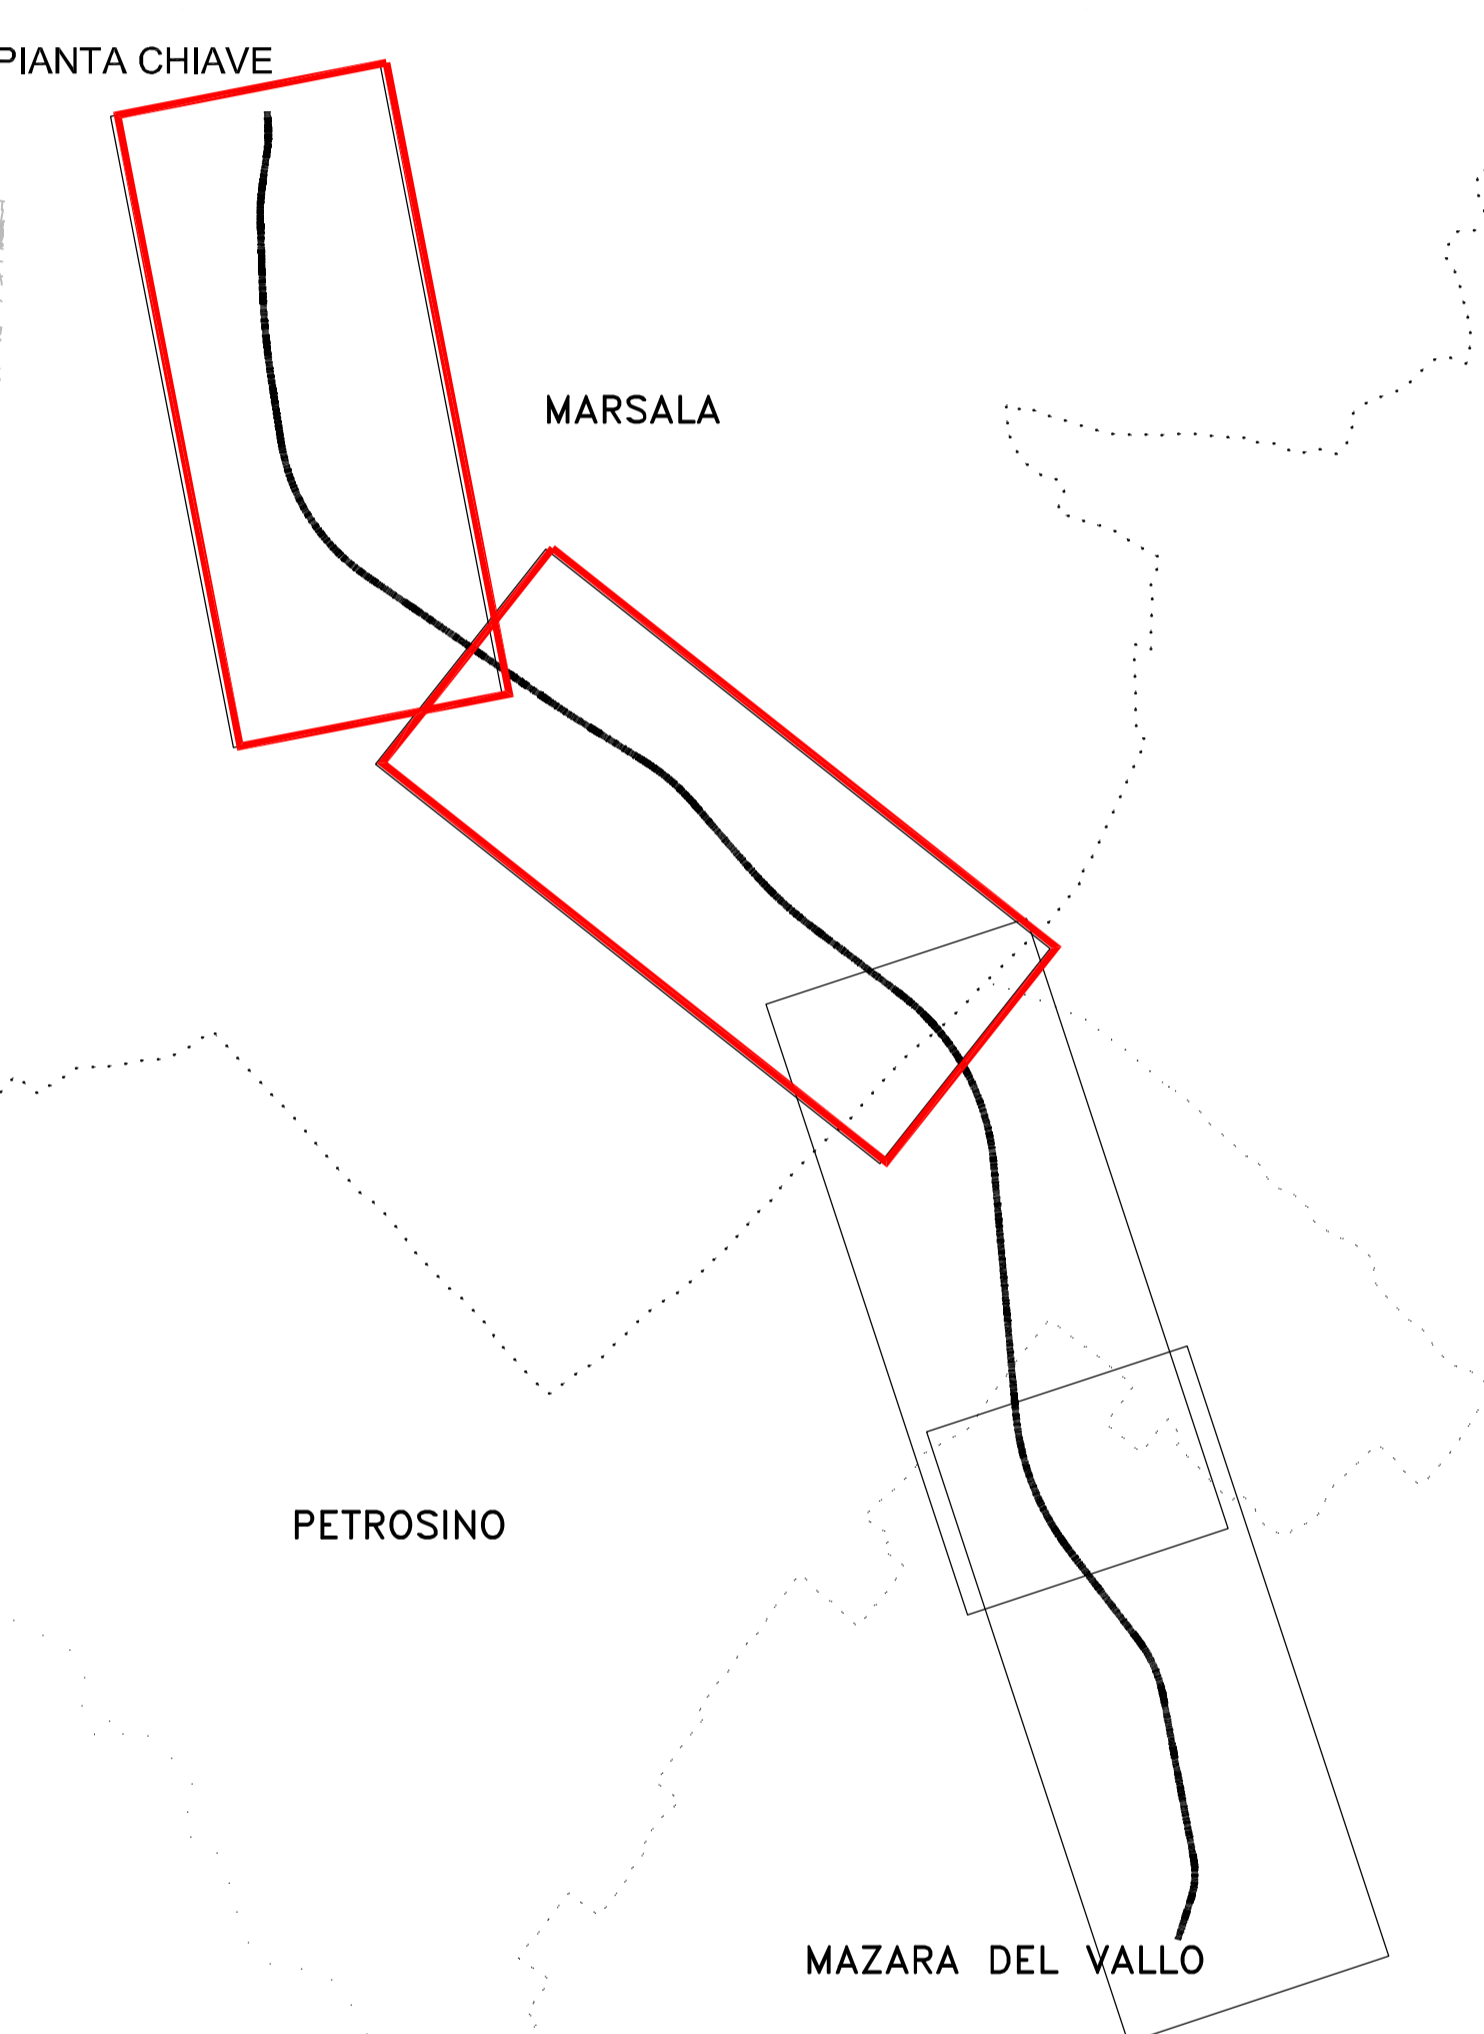

Direzione Progettazione e Realizzazione Lavori

ITINERARIO
TRAPANI – MAZARA DEL VALLO
VARIANTE ALLA S.S.115 "SUD OCCIDENTALE SICULA"
DALLO SVINCOLO "BIRG" SULLA A29/DIR AL COLLEGAMENTO ALLA S.S. 115 AL KM 48+000
1° STRALCIO FUNZIONALE MARSALA SUD – MAZARA DEL VALLO

PROGETTO DEFINITIVO

COD. PAT72

PROGETTAZIONE: **ATI VIA - SERING - VDP - BRENG**

RESPONSABILE DELL'INTEGRAZIONE DELLE PRESTAZIONI SPECIALISTICHE:
Ing. Antonio Scattomari
Ordine Ing. di Trapani n. 1063

GEOLOGO:
Dott. Flavio Caputo
Ordine Geologi del Lavoro n. 1599

COORDINATORE PER LA SICUREZZA IN FASE DI PROGETTAZIONE:
Arch. Roberto Roggi

VISTO IL RESP. DEL PROCEDIMENTO:
Ing. Luigi Mago

PROGETTISTA SIA e AMBIENTE:
Dott. Ing. Francesco Ventura
Ordine Ing. Prov. Roma 14660

PROGETTISTA PPT:
Dott. Geol. Enrico Curcuruto
Ordine Geol. Regione Sicilia 966

AMBITO:

AMBITO:

CANTIERIZZAZIONE
FASI DI LAVORO DELL'OPERA - FASE 1
TAV. 1/2

CODICE PROGETTO	LV. PROJ. ANNO	NOME FILE	REVISIONE	SCALA:
DPPA0757	022	T00CA00CANPE01	A	1:5000
D				
C				
B				
A	EMISSIONE	Geniale 2022	D. Cordani	D. Cordani
REV.	DESCRIZIONE	DATA	REDATTO	VERIFICATO