


### Legenda

CBxx Campo base	DEP-CUxx Area cumuli
COxx Cantiere operativo	CVxx Area tecnica - cavalcavia
DEPxx Area di deposito temporaneo	DEPxx Area di deposito temporaneo
ATxx Aree tecniche (svincoli, galleria artificiale, viadotto)	Riempimento con materiale proveniente dalle cave

Confini Comunali

### Ambiti e caratteristiche del paesaggio

Zona B - Aree prevalentemente residenziali consolidate
Zona C - Aree prevalentemente residenziali di espansione
Zona D - Aree prevalentemente produttive
Zona E1 - Aree a verde agricolo agevolato
Zona E2 - Aree agricole semplici
Zona E3 - Aree agricole di pregio
Zona F - Aree per spazi e attrezzature d'uso pubblico
SIC-ZSC ITA010014 "Sciare di Marsala"
Zona sottoposta ai vincoli di cui alla legge L.431/85
Fascia di rispetto
Limite fascia di rispetto metanodotto
Viabilità di progetto

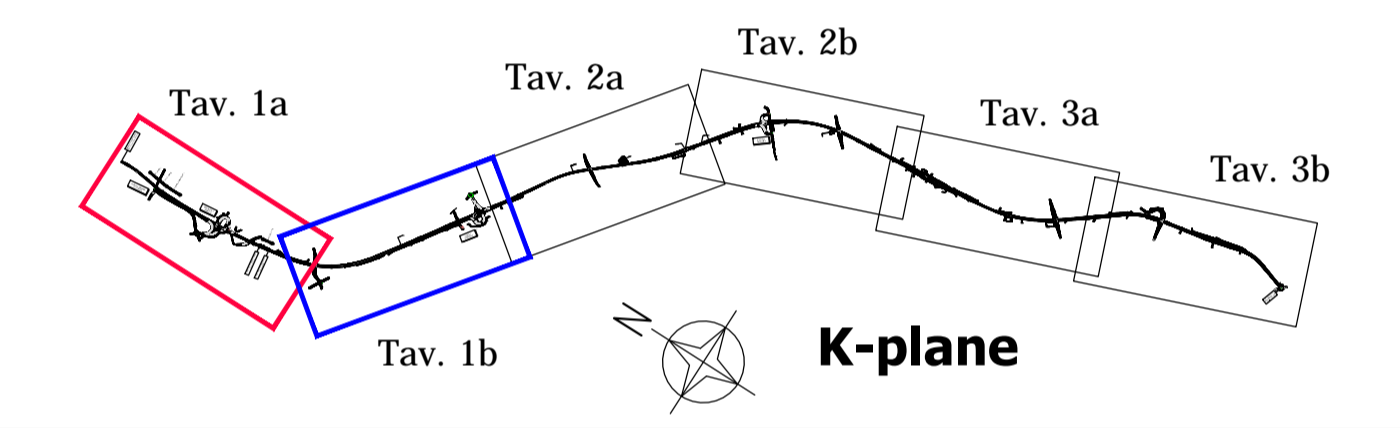

**Direzione Progettazione e Realizzazione Lavori**

## ITINERARIO TRAPANI - MAZARA DEL VALLO

VARIANTE ALLA S.S.115 "SUD OCCIDENTALE SICULA" DALLO SVINCOLO "BIRGI" SULLA A29/DIR AL COLLEGAMENTO ALLA S.S. 115 AL KM 48+000  
1° STRALCIO FUNZIONALE MARSALA SUD - MAZARA DEL VALLO

**PROGETTO DEFINITIVO** COD. PA757

PROGETTAZIONE: **ATI VIA - SERING - VDP - BRENG**

RESPONSABILE DELL'INTEGRAZIONE DELLE PRESTAZIONI SPECIALISTICHE: Ing. Antonio Scalamanfrè Ordine ing. di Frosinone n. 1063	PROGETTISTA SIA e AMBIENTE Dott. Ing. Francesco Ventura Ordine Ing. Prov. Roma 14660 PROGETTISTA PUT Dott. Geol. Enrico Curcuruto Ordine Geo. Regione Sicilia 966
GEOLOGO: Dott. Flavio Capozucca Ordine geologi del Lazio n. 1599	MANDATARIA: <b>VIA INGEGNERIA</b>
COORDINATORE PER LA SICUREZZA IN FASE DI PROGETTAZIONE Arch. Roberto Foggi	MANDANTI: <b>SERING INGEGNERIA</b> <b>vdp</b> <b>BRENG BRIDGE ENGINEERING</b>

VISTO: IL RESP. DEL PROCEDIMENTO  
Ing. Luigi Mupo

### STUDIO DI IMPATTO AMBIENTALE

Strumenti di pianificazione e sistema vincolistico  
Tavola degli strumenti urbanistici - Tav. 1/3

CODICE PROGETTO		NOME FILE		REVISIONE	SCALA:
DPPA0757		T00A20AMBCT01A		A	1:5.000
LIV. PROG. ANNO		CODICE ELAB.			
D 22		T00IA20AMBCT01			
D					
C					
B					
A	EMISSIONE	Gennaio 2022	Zenti	Ventura	Scalamandrè
REV.	DESCRIZIONE	DATA	REDATTO	VERIFICATO	APPROVATO