



Legenda

- CBxx Campo base
- COxx Cantiere operativo
- DEPxx Area di deposito temporaneo
- ATxx Aree tecniche (svincoli, galleria artificiale, viadotto)
- DEP-CUxx Area cumuli
- CVxx Area tecnica - cavalcavia
- DEPxx Area di deposito temporaneo
- Riempimento con materiale proveniente dalle cave

Confini Comunali

Ambiti e caratteristiche del paesaggio

- Zona B - Aree prevalentemente residenziali consolidate
- Zona C - Aree prevalentemente residenziali di espansione
- Zona D - Aree prevalentemente produttive
- Zona E1 - Aree a verde agricolo agevolato
- Zona E2 - Aree agricole semplici
- Zona E3 - Aree agricole di pregio
- Zona F - Aree per spazi e attrezzature d'uso pubblico
- SIC-ZSC ITA010014 "Sciare di Marsala"
- Zona sottoposta ai vincoli di cui alla legge L.431/85
- Fascia di rispetto
- Limite fascia di rispetto metanodotto
- Viabilità di progetto

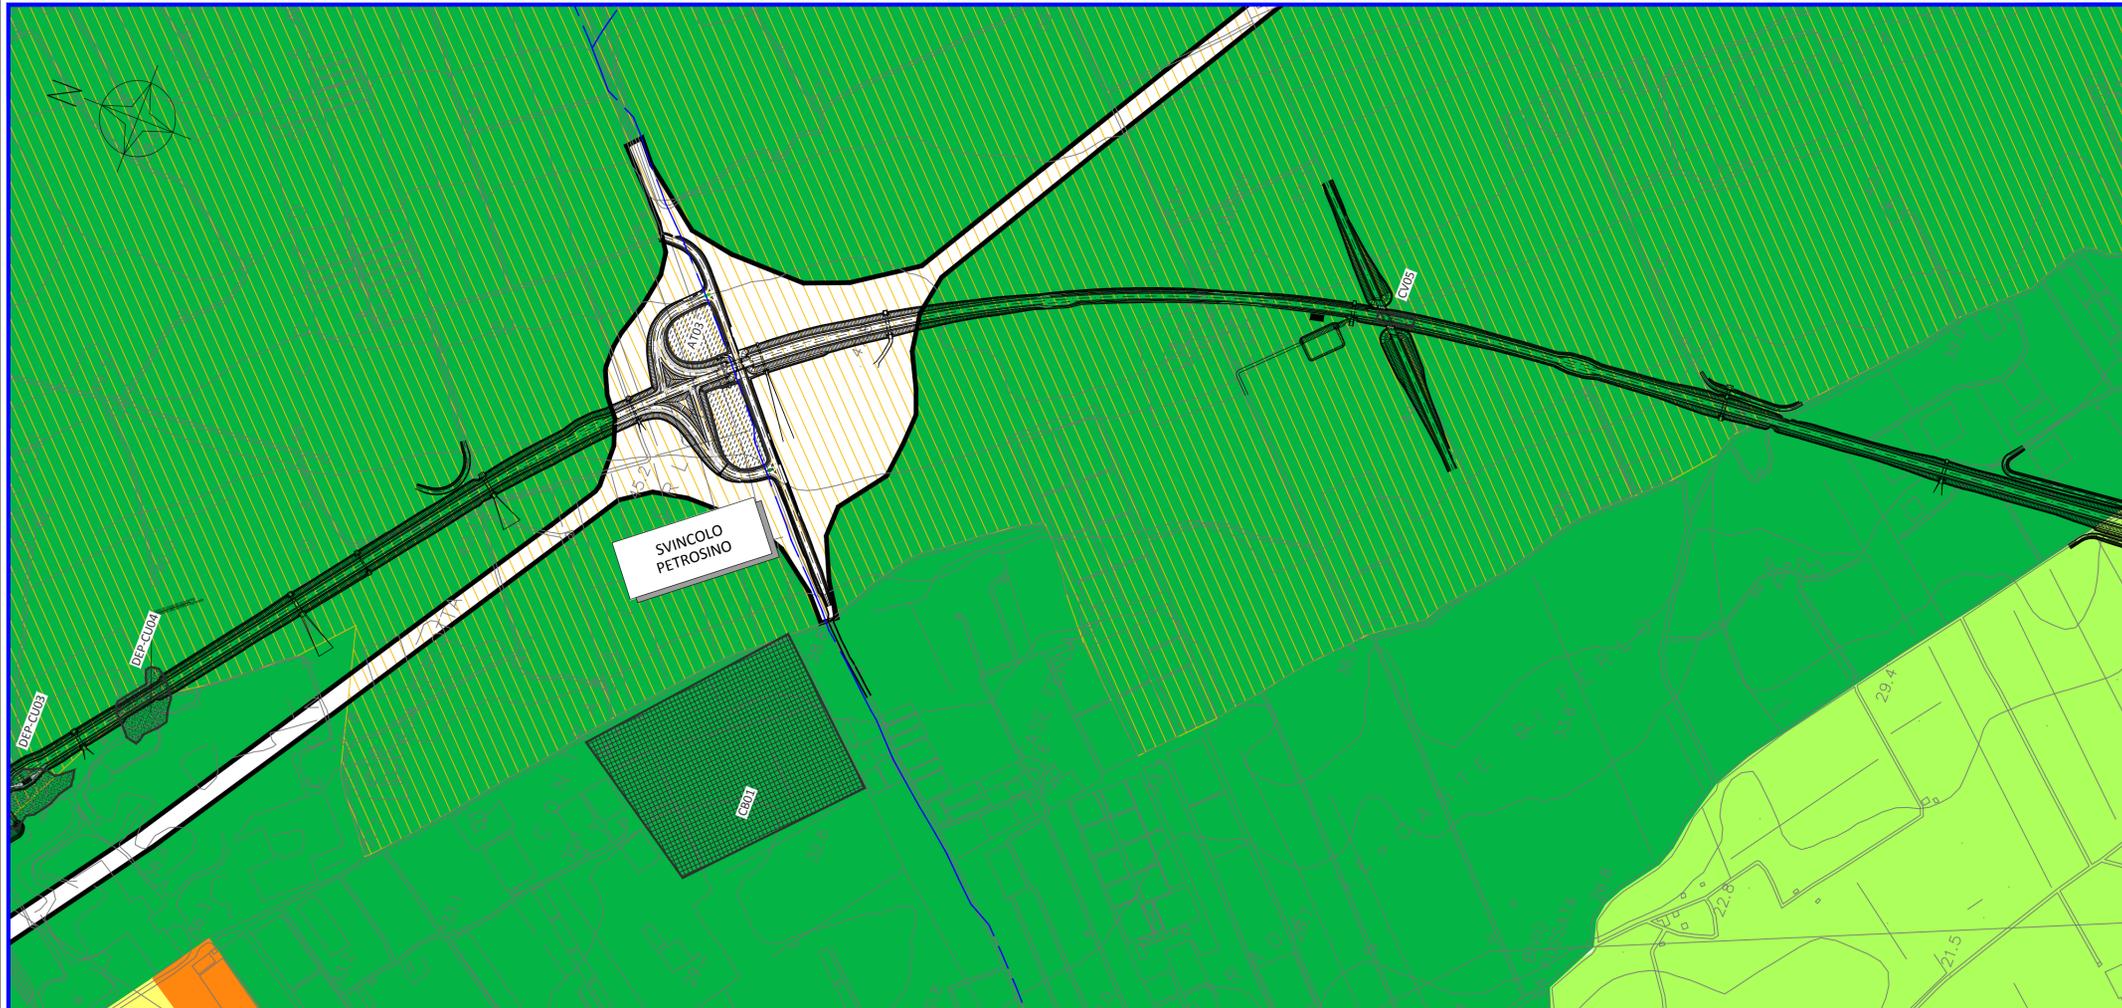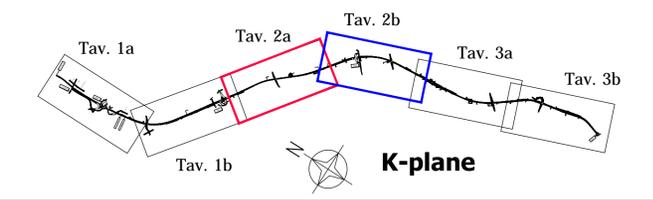

Direzione Progettazione e Realizzazione Lavori

ITINERARIO
TRAPANI - MAZARA DEL VALLO
 VARIANTE ALLA S.S.115 "SUD OCCIDENTALE SICULA"
 DALLO SVINCOLO "BIRGI" SULLA A29/DIR AL COLLEGAMENTO ALLA S.S. 115 AL KM 48+000
 1° STRALCIO FUNZIONALE MARSALA SUD - MAZARA DEL VALLO

PROGETTO DEFINITIVO COD. PA757

PROGETTAZIONE: **ATI VIA - SERING - VDP - BRENG**

RESPONSABILE DELL'INTEGRAZIONE DELLE PRESTAZIONI SPECIALISTICHE:
 Ing. Antonio Scalamanfrè
 Ordine ing. di Frosinone n. 1063

PROGETTISTA SIA e AMBIENTE
 Dott. Ing. Francesco Ventura Ordine Ing. Prov. Roma 14660
PROGETTISTA PUT
 Dott. Geol. Enrico Curcuruto Ordine Geo. Regione Sicilia 966

GEOLOGO:
 Dott. Flavio Capozucca
 Ordine geologi del Lazio n. 1599

MANDATARIA: **MANDANTI:**

COORDINATORE PER LA SICUREZZA IN FASE DI PROGETTAZIONE
 Arch. Roberto Foggi

VISTO: IL RESP. DEL PROCEDIMENTO
 Ing. Luigi Mupo

STUDIO DI IMPATTO AMBIENTALE
 Strumenti di pianificazione e sistema vincolistico
 Tavola degli strumenti urbanistici - Tav. 2/3

CODICE PROGETTO		NOME FILE		REVISIONE	SCALA:
PROGETTO	LIV. PROG. ANNO	T00IA20AMBCT02A		A	1:5.000
D	D 22	T00IA20AMBCT02			
C					
B					
A	EMISSIONE	Gennaio 2022	Zenti	Ventura	Scalamanfrè
REV.	DESCRIZIONE	DATA	REDATTO	VERIFICATO	APPROVATO