



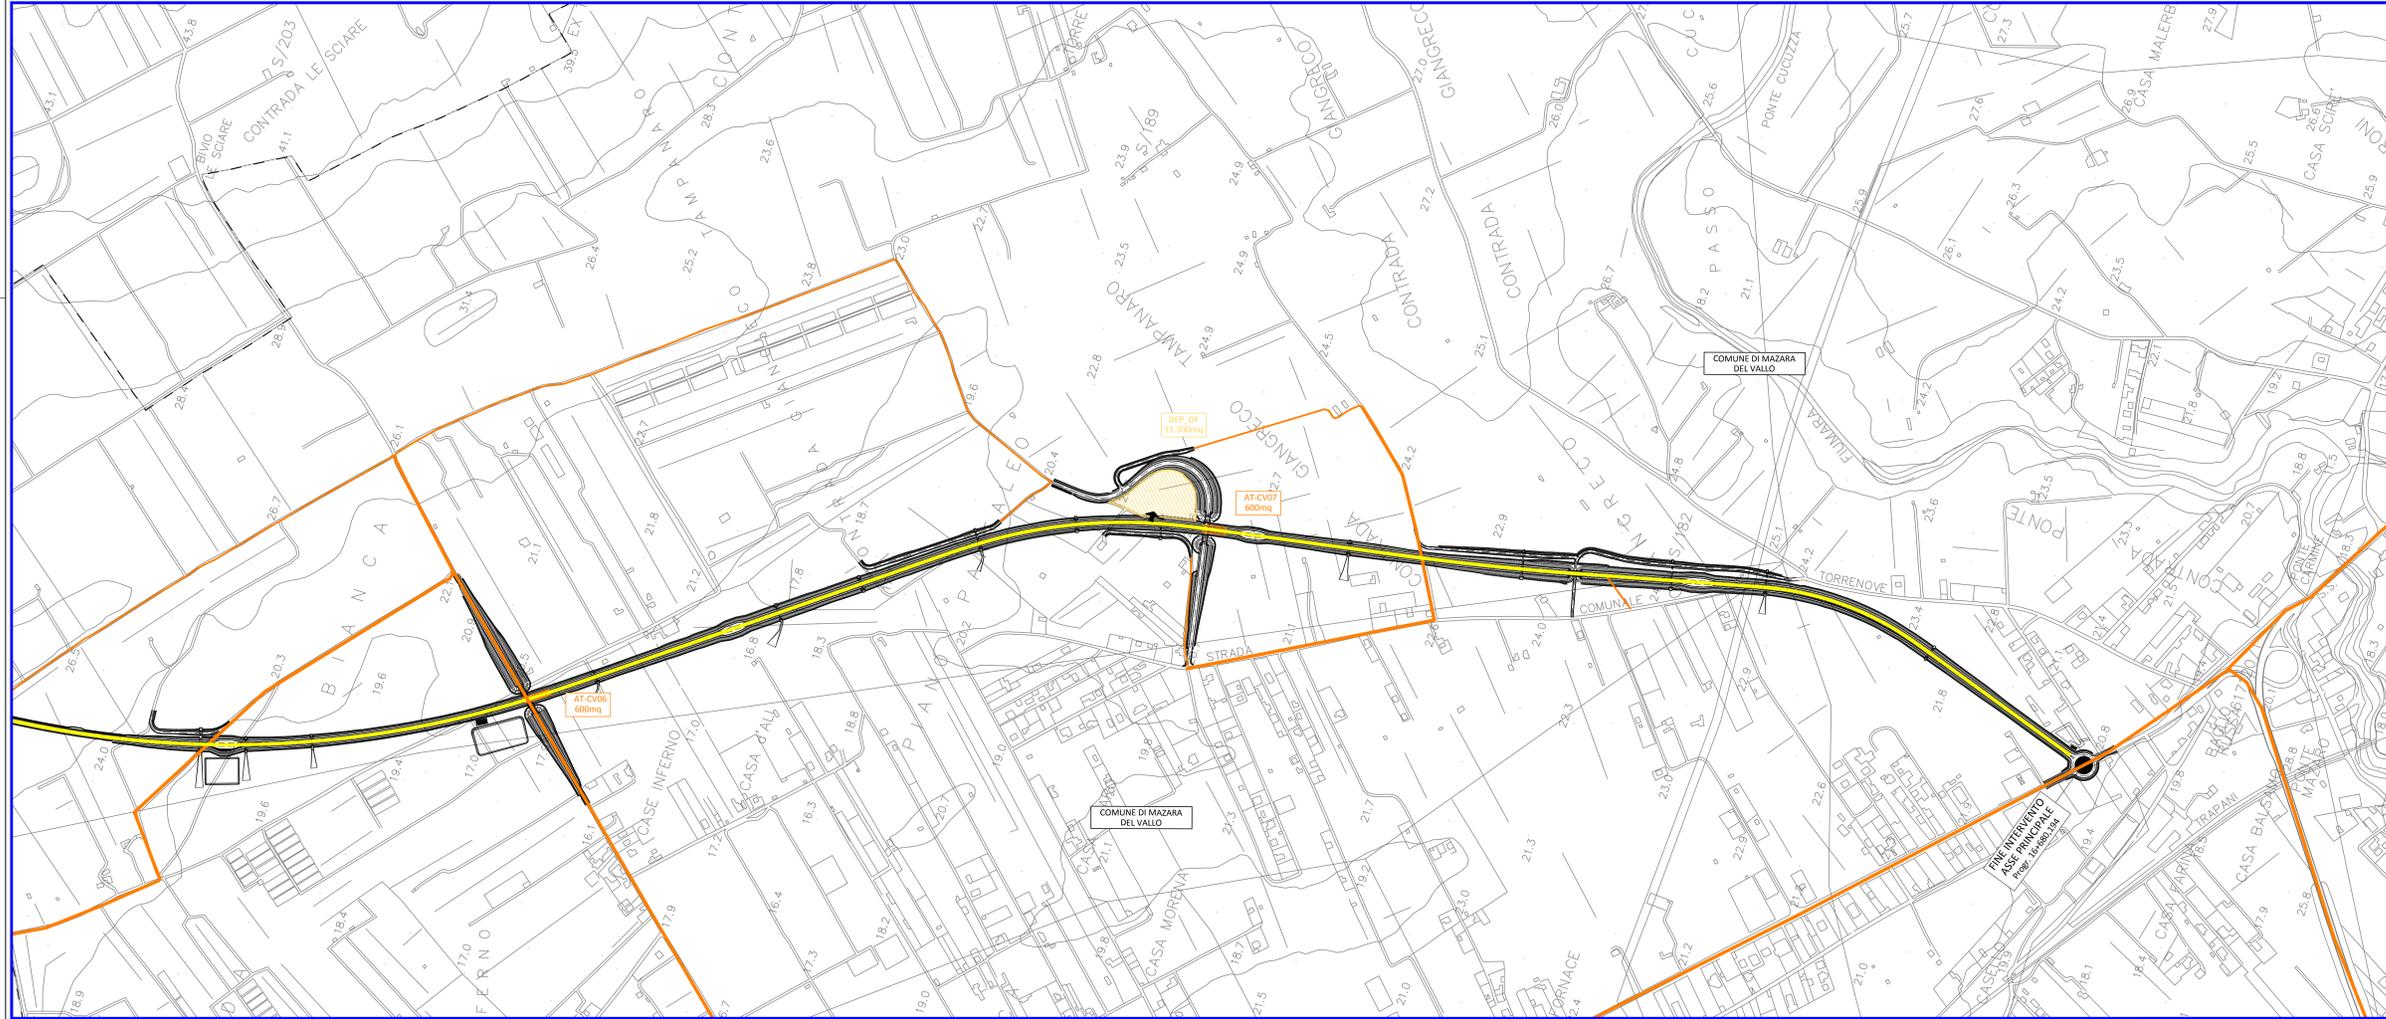

- CANTIERE BASE
- AREA DI DEPOSITO TEMPORANEO
- DEPOSITO CUMULI ESISTENTI
- CANTIERE OPERATIVO
- AREA TECNICA
- VIABILITA' DI SERVIZIO SU STRADA ESISTENTE
- NUOVA VIABILITA' DI SERVIZIO
- NUOVA VIABILITA' DI SERVIZIO SU FUTURO SEDIME STRADALE
- CONFINI COMUNALI
- ➔ ACCESSO ALLE AREE DI CANTIERE

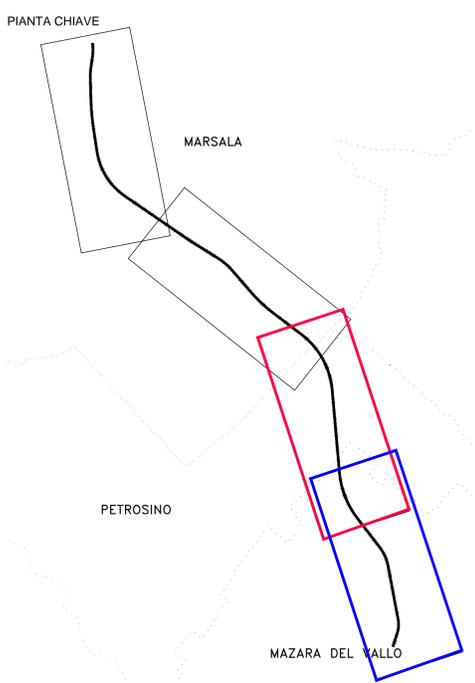

anas Direzione Progettazione e Realizzazione Lavori

ITINERARIO TRAPANI - MAZARA DEL VALLO
 VARIANTE ALLA S.S.115 "SUD OCCIDENTALE SICULA"
 DALLO SVINCOLO "BIRGI" SULLA A29/DIR AL COLLEGAMENTO ALLA S.S. 115 AL KM 48+000
 1° STRALCIO FUNZIONALE MARSALA SUD - MAZARA DEL VALLO

PROGETTO DEFINITIVO COD. PA757

PROGETTAZIONE: **ATI VIA - SERING - VDP - BRENEG**

RESPONSABILE DELL'INTEGRAZIONE DELLE PRESTAZIONI SPECIALISTICHE:
 Ing. Antonio Scattolonari
 Ordine Ing. di Trapani n. 1063

PROGETTISTA SIA e AMBIENTE
 Dott. Ing. Francesco Ventura Ordine Ing. Prov. Roma 14660
 PROGETTISTA P.U.T.
 Dott. Geol. Enrico Curcuruto Ordine Geol. Regione Sicila 966

MANDATARIO: **VIA INGEGNERIA** MANDATARI: **SERING INGEGNERIA**

COORDINATORE PER LA SICUREZZA IN FASE DI PROGETTAZIONE: Arch. Roberto Roggi

VISTO IL RESP. DEL PROCEDIMENTO: Ing. Luigi Mago

STUDIO DI IMPATTO AMBIENTALE
 Inquadramento progettuale
 Cantierizzazione: ubicazione delle aree di cantiere e viabilità di servizio - Tav. 2/2

PROGETTO	UV. PROG.	ANNO	NOME FILE	REVISIONE	SCALA
DPPA0757	02	22	TRAPANI-MAR002A	A	1:5.000
D			CODICE ELAB.		
C			T00T130AMB002		
B					
A	EMISSIONE	Gennaio 2022	Zenti	Venturo	Scattolonari
REV.	DESCRIZIONE	DATA	REDATTO	VERIFICATO	APPROVATO