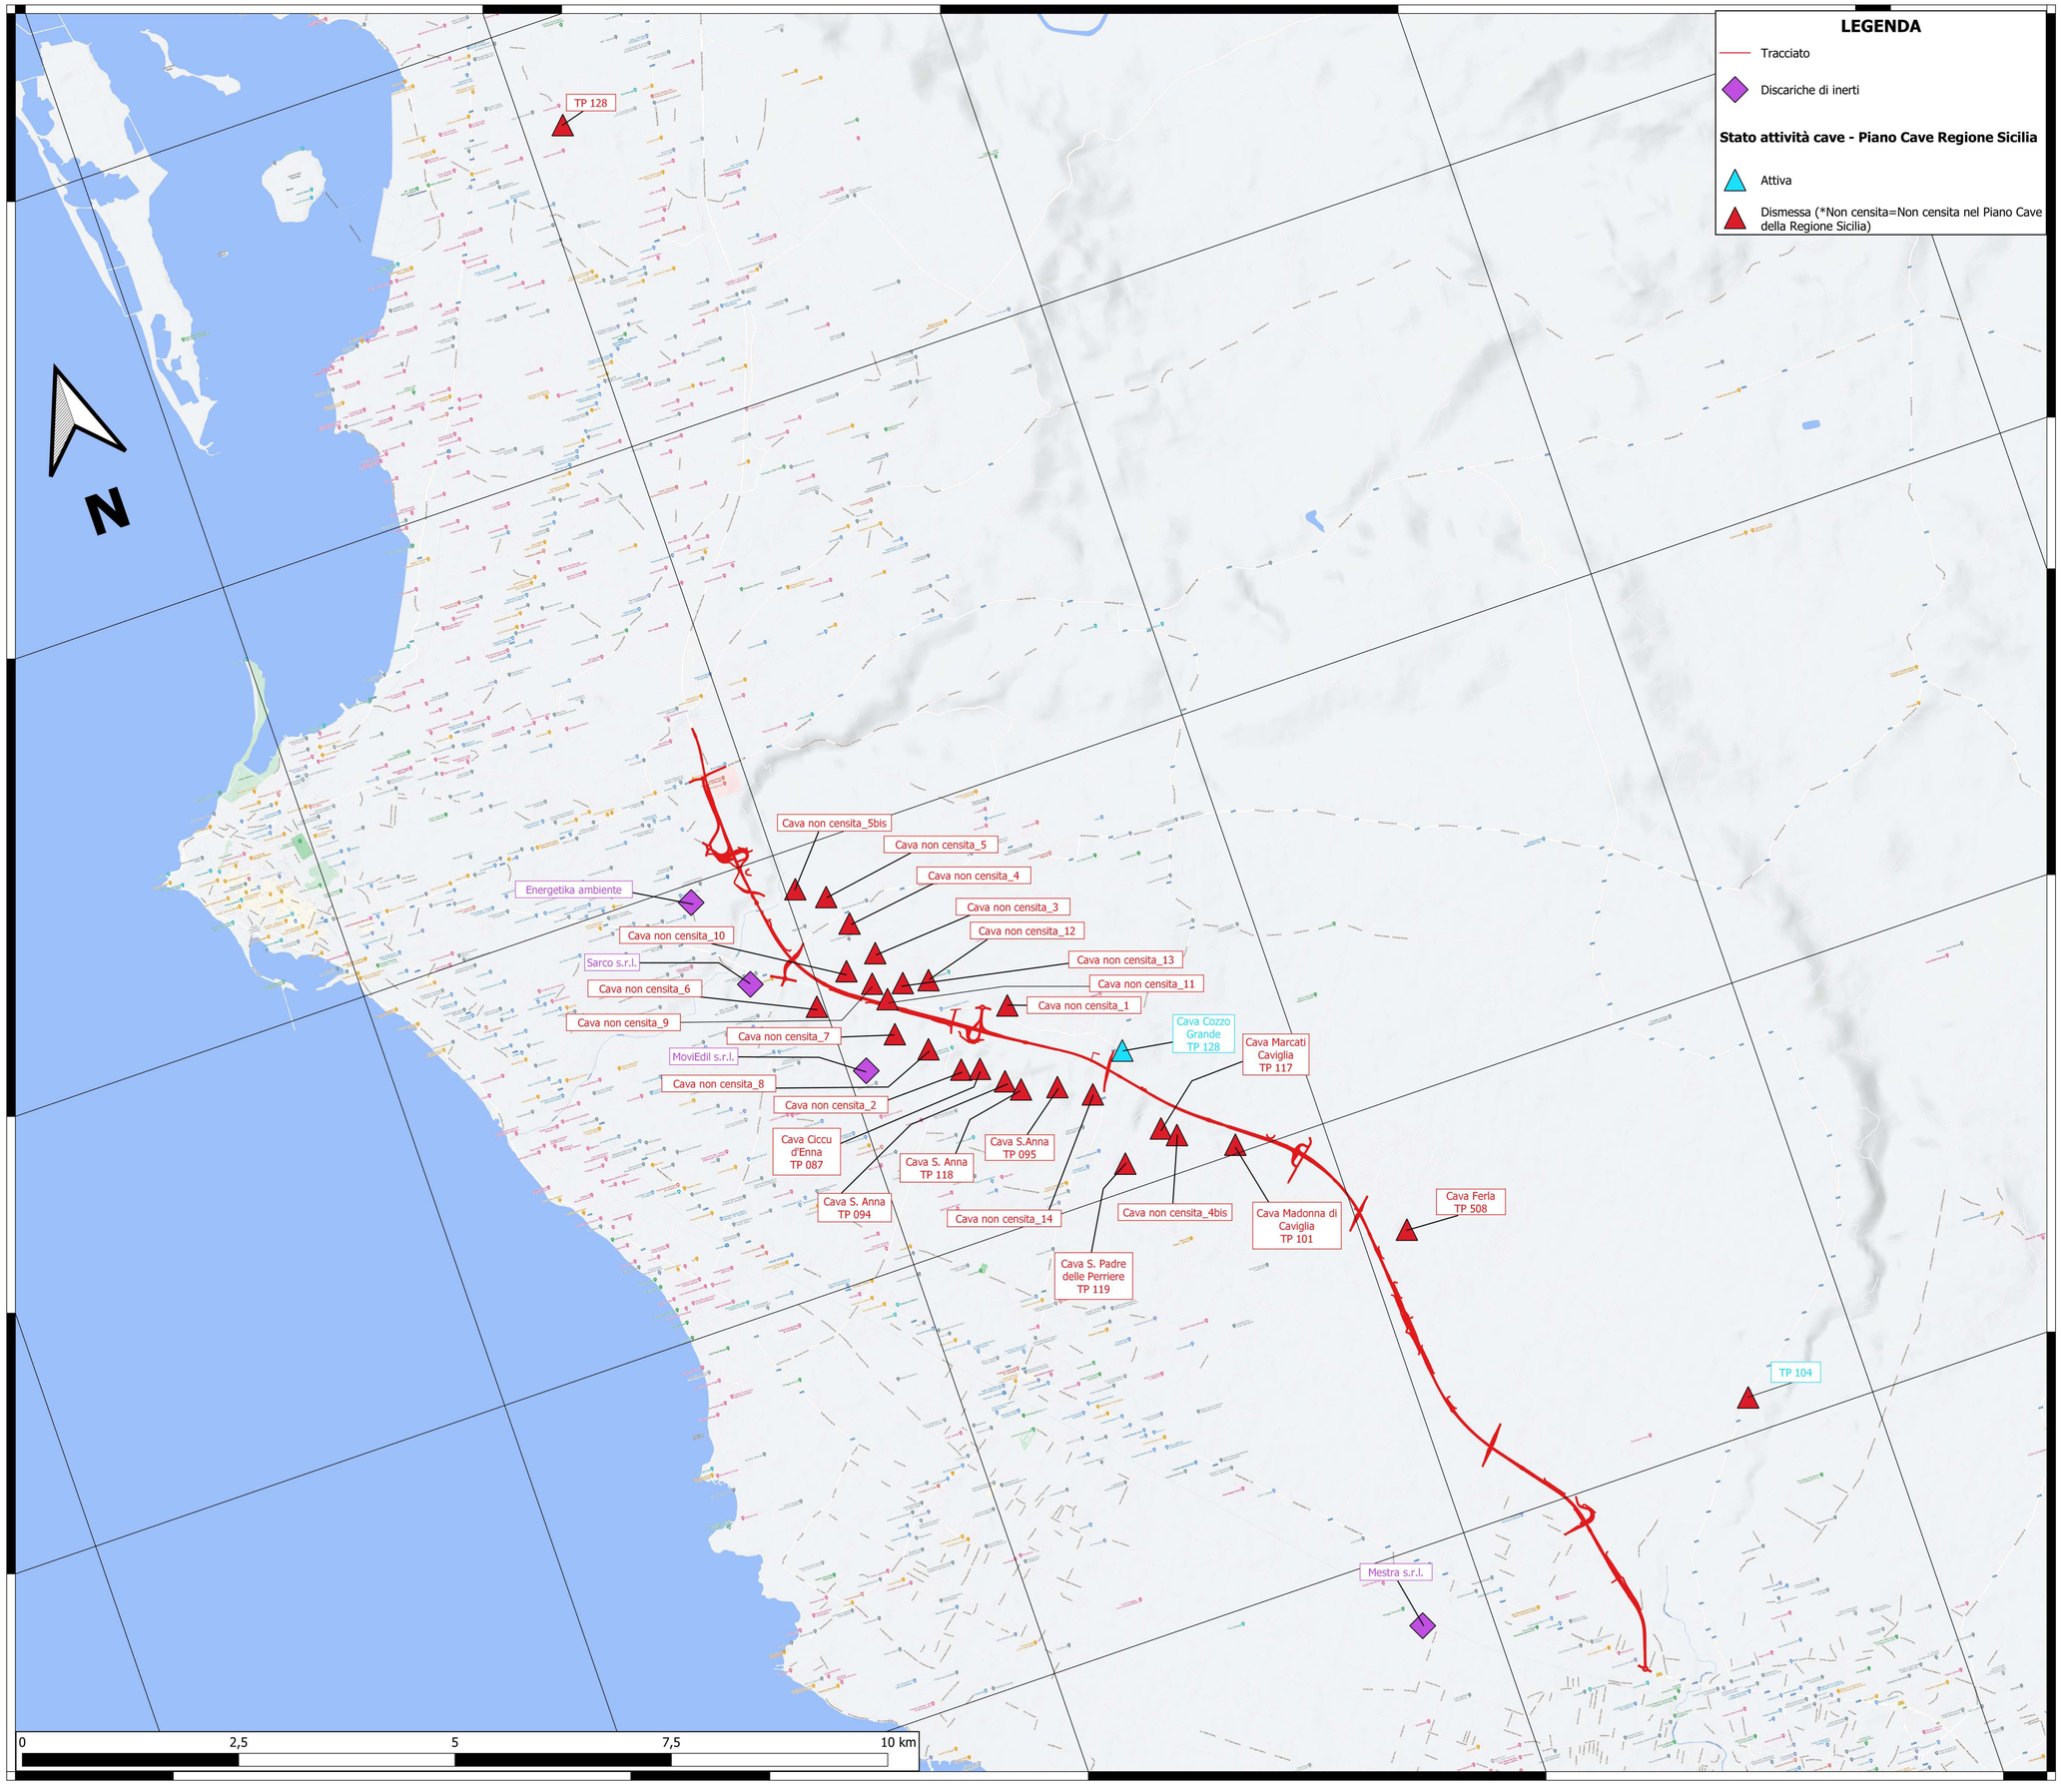

anas — Direzione Progettazione e Realizzazione Lavori

ITINERARIO
TRAPANI - MAZARA DEL VALLO
VARIANTE ALLA S.S.115 "SUD OCCIDENTALE SICULA"
DALLO SVINCOLO "BIRGI" SULLA A29/DIR AL COLLEGAMENTO ALLA S.S. 115 AL KM 48+000
1° STRALCIO FUNZIONALE MARSALA SUD - MAZARA DEL VALLO

PROGETTO DEFINITIVO — COD. PA757

PROGETTAZIONE: ATI VIA - SERING - VDP - BRENG

RESPONSABILE DELL'INTEGRAZIONE DELLE PRESTAZIONI SPECIALISTICHE:
Ing. Antonio Scalamandrè
Ordine ing. di Frosinone n. 1063

GEOLOGO:
Dott. Flavio Capozucca
Ordine geologi del Lazio n. 1599

COORDINATORE PER LA SICUREZZA IN FASE DI PROGETTAZIONE:
Arch. Roberto Roggi

VISTO: IL RESP. DEL PROCEDIMENTO
Ing. Luigi Mupo

PROGETTISTA SIA e AMBIENTE
Dott. ing. Francesco Ventura Ordine ing. Prov. Roma 14660
PROGETTISTA PUT
Dott. Geol. Enrico Curcuruto Ordine Geo. Regione Sicilia 966

MANDATARIA: ViA INGEGNERIA
MANDANTI: SERING INGEGNERIA; vdp; BRENG BRIDGE ENGINEERING

STUDIO DI IMPATTO AMBIENTALE
Cantierizzazione: ubicazione cave, discariche e impianti e viabilità

CODICE PROGETTO		NOME FILE	REVISIONE	SCALA
PROGETTO: DPPA0757 — LIV. PROG.: D — ANNO: 22	CODICE ELAB.: T00IA30AMBCO03	DPPA0757_T00IA30AMBCO03_A	A	1:25000

REV.	DESCRIZIONE	DATA	REDATTO	VERIFICATO	APPROVATO
D					
C					
B					
A	EMISSIONE	Gennaio 2022	Zerli	Ventura	Scalamandrè