

Legenda



	CBxx Campo base		DEP-CUxx Area cumuli
	COxx Cantiere operativo		CVxx Area tecnica - cavalcavia
	DEPxx Area di deposito temporaneo		DEPxx Area di deposito temporaneo
	ATxx Aree tecniche (svincoli, galleria artificiale, viadotto)		Riempimento con materiale proveniente dalle cave

Mitigazione vegetazionale opere a verde

	[M1] Inerbimenti sulle scarpate dei rilevati: (a) inerbimento con idrosemina (h<=2m)
	[M2] Cenosi arbustive sulle scarpate dei rilevati "Bassi": (a) inerbimento con idrosemina + (b) arbusteto basso (2<h<4m)
	[M3] Cenosi arbustive sulle scarpate dei rilevati "Alti": (a) inerbimento con idrosemina + (b) arbusteto basso + (c) arbusteto alto (h>=4m)
	[M4] Inerbimenti sulle scarpate delle trincee: (a) inerbimento con idrosemina (h<=2m)
	[M8] Cenosi arbustive e rafforzamento della vegetazione nelle aree intercluse: (f) realizzazione di cenosi arbustive per il ripristino ambientale delle aree intercluse
	[M11] Frangiteto: (i) realizzazione di un frangiteto in prossimità di corsi d'acqua

Altri interventi di mitigazione

	Attraversamenti faunistici
	Inerbimento della sede stradale da dismettere
	Ripristino terreno vegetale
	Interventi di mitigazione acustica

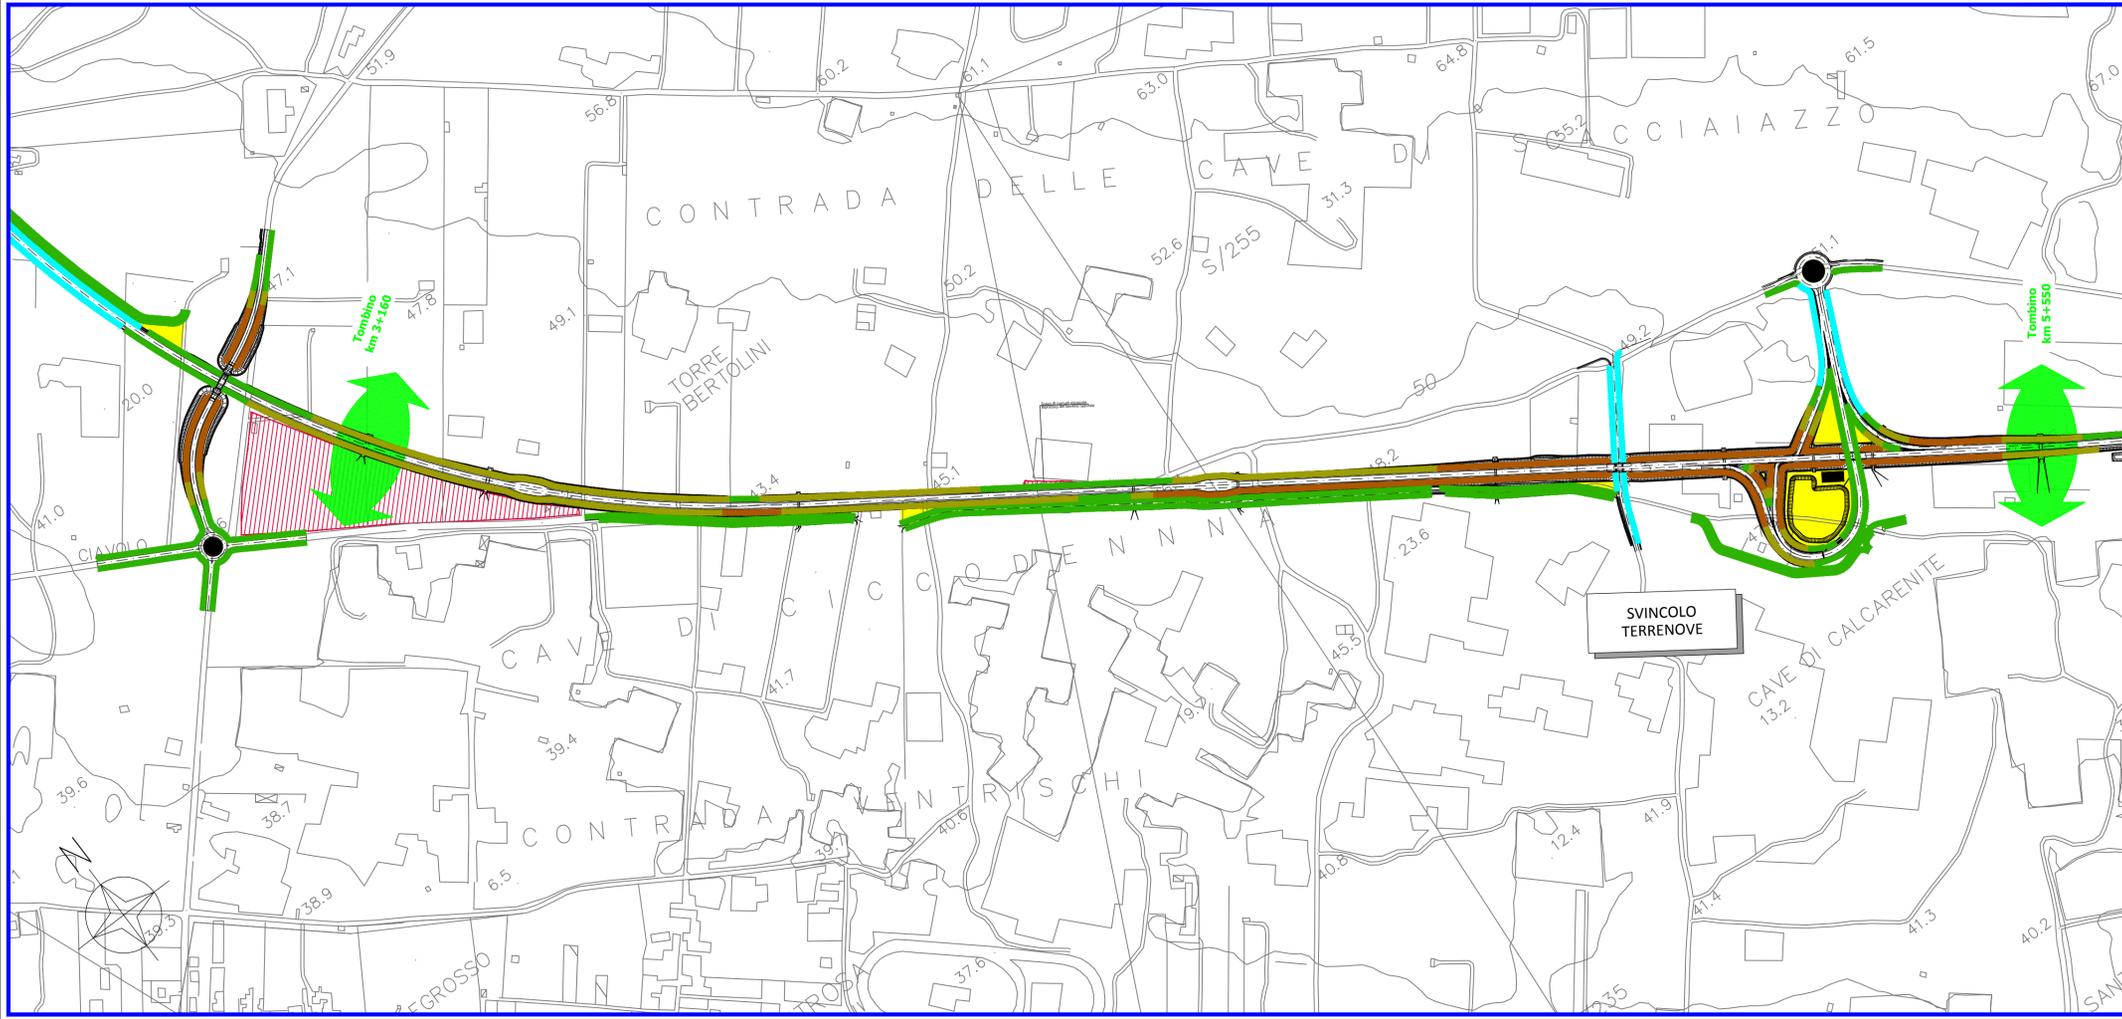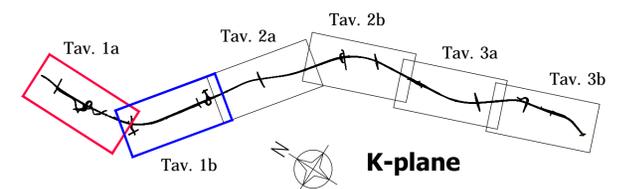

Direzione Progettazione e Realizzazione Lavori

ITINERARIO TRAPANI - MAZARA DEL VALLO

VARIANTE ALLA S.S.115 "SUD OCCIDENTALE SICULA"
DALLO SVINCOLO "BIRGI" SULLA A29/DIR AL COLLEGAMENTO ALLA S.S. 115 AL KM 48+000
1° STRALCIO FUNZIONALE MARSALA SUD - MAZARA DEL VALLO

PROGETTO DEFINITIVO COD. PA757

PROGETTAZIONE: **ATI VIA - SERING - VDP - BRENG**

RESPONSABILE DELL'INTEGRAZIONE DELLE PRESTAZIONI SPECIALISTICHE: Ing. Antonio Scalamanfrè Ordine ing. di Frosinone n. 1063	PROGETTISTA SIA e AMBIENTE Dott. Ing. Francesco Ventura Ordine Ing. Prov. Roma 14660 PROGETTISTA PUT Dott. Geol. Enrico Curcuruto Ordine Geo. Regione Sicilia 966
GEOLOGO: Dott. Flavio Capozucca Ordine geologi del Lazio n. 1599	MANDATARIA: VIA INGEGNERIA MANDANTI: SERING INGEGNERIA VDP BRENG BRIDGE ENGINEERING
COORDINATORE PER LA SICUREZZA IN FASE DI PROGETTAZIONE Arch. Roberto Foggi	
VISTO: IL RESP. DEL PROCEDIMENTO Ing. Luigi Mupo	

STUDIO DI IMPATTO AMBIENTALE

Inquadramento progettuale
Planimetria degli interventi di inserimento paesaggistico e ambientale - Tav. 1/3

CODICE PROGETTO	NOME FILE	REVISIONE	SCALA:
PROGETTO	LIV. PROG. ANNO		
DPPA0757	D 22	A	1:5.000
CODICE ELAB.			
T00IA30AMBPL05			
D			
C			
B			
A	EMISSIONE	Gennaio 2022	Zenti Ventura Scalamanfrè
REV.	DESCRIZIONE	DATA	REDATTO VERIFICATO APPROVATO