

### Legenda

|  |   |  |  |
|--|---|--|--|
|  | CBxx Campo base   |  | DEP-CUxx Area cumuli                             |
|  | COxx Cantiere operativo                                       |  | CVxx Area tecnica - cavalcavia                   |
|  | DEPxx Area di deposito temporaneo                             |  | DEPxx Area di deposito temporaneo                |
|  | ATxx Aree tecniche (svincoli, galleria artificiale, viadotto) |  | Riempimento con materiale proveniente dalle cave |



Confini Comunali

### Mitigazione vegetazionale opere a verde

|  |   |
|--|---|
|  | [M1] Inerbimenti sulle scarpate dei rilevati: (a) inerbimento con idrosemina (h<=2m)  |
|  | [M2] Cenosi arbustive sulle scarpate dei rilevati "Bassi": (a) inerbimento con idrosemina + (b) arbusteto basso (2<h<4m)  |
|  | [M3] Cenosi arbustive sulle scarpate dei rilevati "Alti": (a) inerbimento con idrosemina + (b) arbusteto basso + (c) arbusteto alto (h>=4m)                             |
|  | [M4] Inerbimenti sulle scarpate delle trincee: (a) inerbimento con idrosemina (h<=2m)   |
|  | [M8] Cenosi arbustive e rafforzamento della vegetazione nelle aree intercluse: (f) realizzazione di cenosi arbustive per il ripristino ambientale delle aree intercluse |
|  | [M11] Frangimeto: (i) realizzazione di un frangimeto in prossimità di corsi d'acqua   |

### Altri interventi di mitigazione

|  |   |
|--|---|
|  | Attraversamenti faunistici                    |
|  | Inerbimento della sede stradale da dismettere |
|  | Ripristino terreno vegetale                   |
|  | Interventi di mitigazione acustica            |

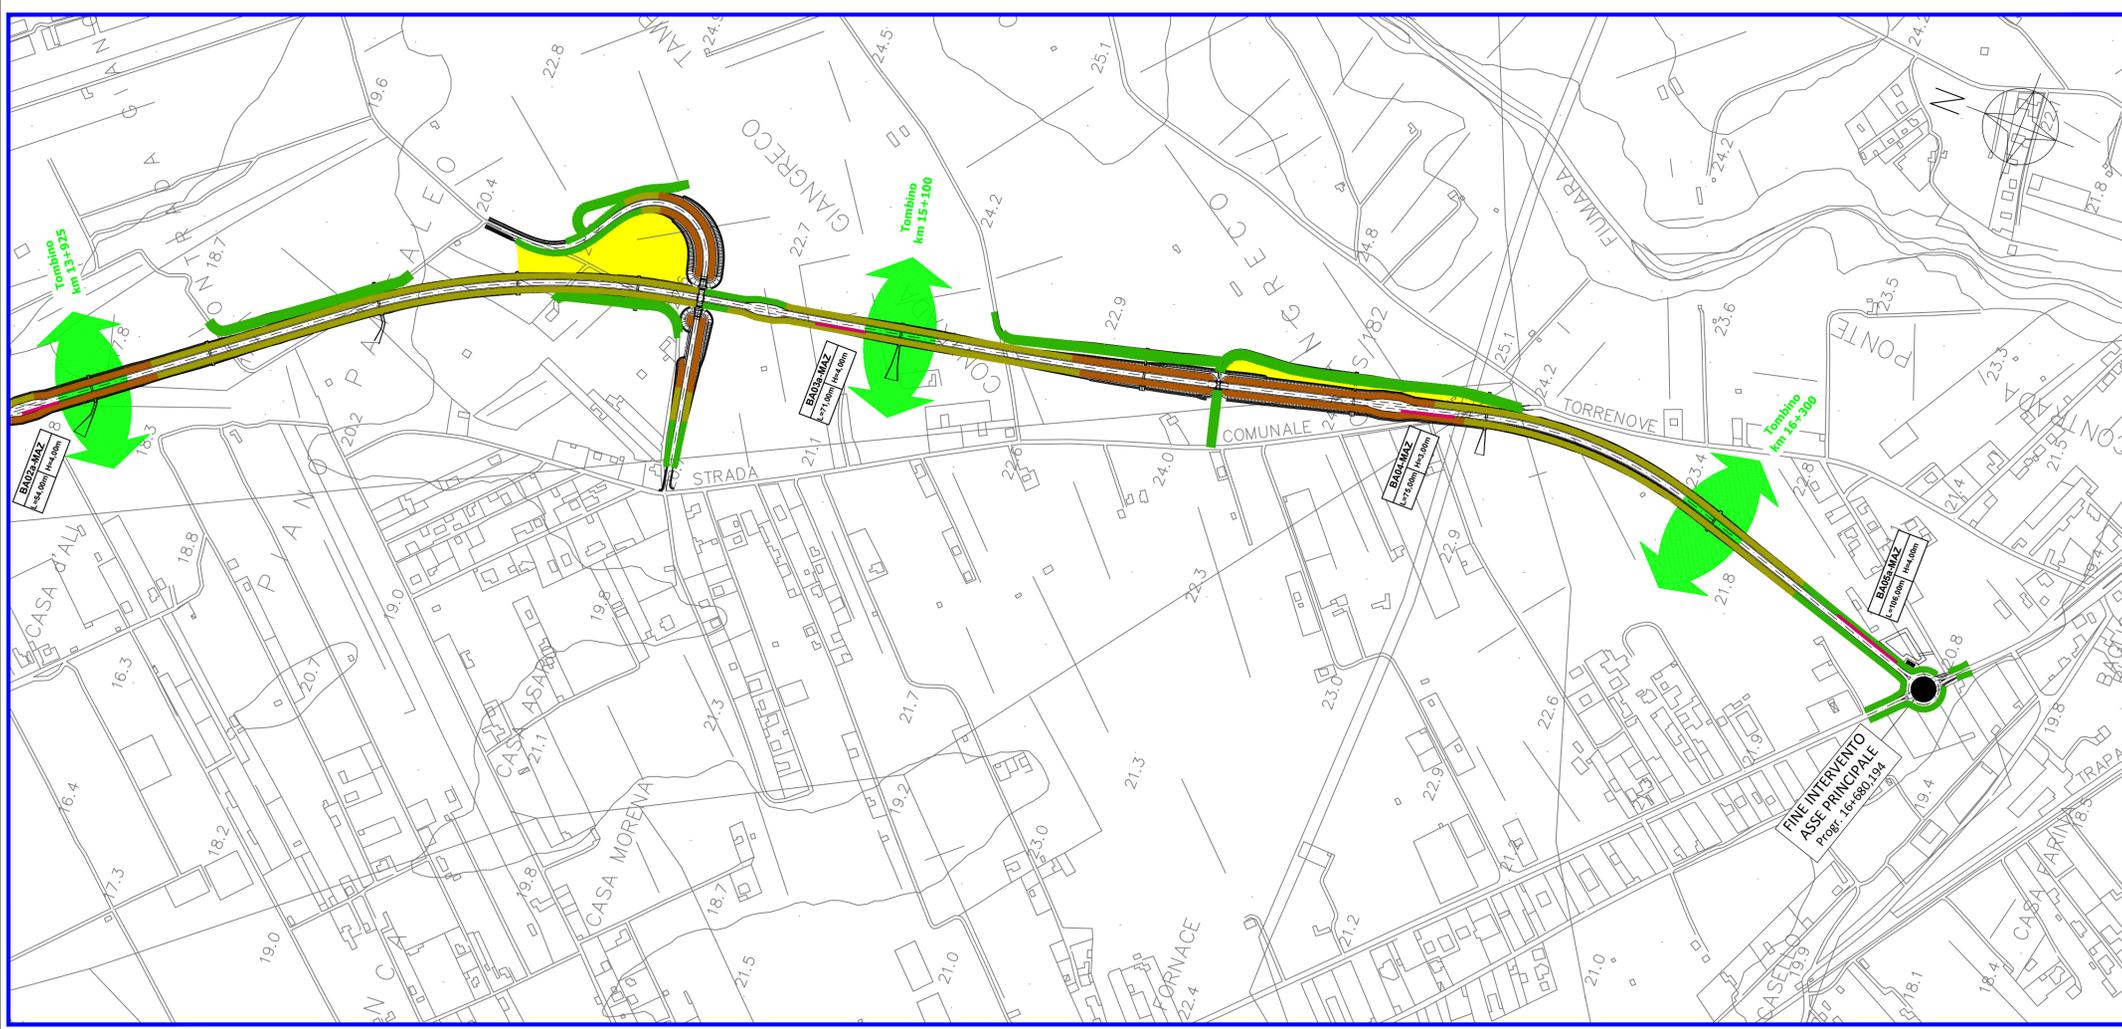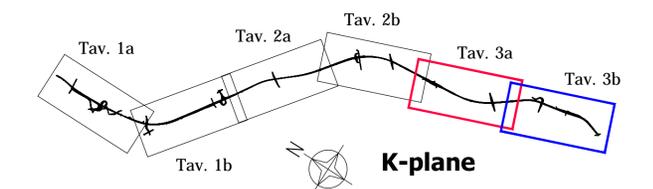

**Direzione Progettazione e Realizzazione Lavori**

## ITINERARIO TRAPANI - MAZARA DEL VALLO

VARIANTE ALLA S.S.115 "SUD OCCIDENTALE SICULA"  
DALLO SVINCOLO "BIRGI" SULLA A29/DIR AL COLLEGAMENTO ALLA S.S. 115 AL KM 48+000  
1° STRALCIO FUNZIONALE MARSALA SUD - MAZARA DEL VALLO

**PROGETTO DEFINITIVO** COD. PA757

**PROGETTAZIONE: ATI VIA - SERING - VDP - BRENG**

|   |   |
|---|---|
| <p><b>RESPONSABILE DELL'INTEGRAZIONE DELLE PRESTAZIONI SPECIALISTICHE:</b><br/>Ing. Antonio Scalamanfrè<br/>Ordine ing. di Frosinone n. 1063</p> <p><b>GEOLOGO:</b><br/>Dott. Flavio Capozucca<br/>Ordine geologi del Lazio n. 1599</p> <p><b>COORDINATORE PER LA SICUREZZA IN FASE DI PROGETTAZIONE</b><br/>Arch. Roberto Foggi</p> <p><b>VISTO: IL RESP. DEL PROCEDIMENTO</b><br/>Ing. Luigi Mupo</p> | <p><b>PROGETTISTA SIA e AMBIENTE</b><br/>Dott. Ing. Francesco Ventura Ordine Ing. Prov. Roma 14660</p> <p><b>PROGETTISTA PUT</b><br/>Dott. Geol. Enrico Curcuruto Ordine Geo. Regione Sicilia 966</p> <p><b>MANDATARIA:</b></p> <div style="display: flex; justify-content: space-around;"> <div style="text-align: center;"> <br/>INGEGNERIA         </div> <div style="text-align: center;"> <br/>INGEGNERIA         </div> </div> <p><b>MANDANTI:</b></p> <div style="display: flex; justify-content: space-around;"> <div style="text-align: center;"> </div> <div style="text-align: center;"> <br/>BRIDGE ENGINEERING         </div> </div> |
|---|---|

### STUDIO DI IMPATTO AMBIENTALE

Inquadramento progettuale  
Planimetria degli interventi di inserimento paesaggistico e ambientale - Tav. 3/3

|                 |                             |              |                              |
|-----------------|-----------------------------|--------------|------------------------------|
| CODICE PROGETTO | NOME FILE                   | REVISIONE    | SCALA:                       |
| PROGETTO        | LIV. PROG. ANNO             |              |                              |
| D P P A 0 7 5 7 | D 2 2                       |              |                              |
| CODICE ELAB.    | T 0 0 I A 3 0 A M B P L 0 7 | A            | 1:5.000                      |
| D               |                             |              |                              |
| C               |                             |              |                              |
| B               |                             |              |                              |
| A               | EMISSIONE                   | Gennaio 2022 | Zenti Ventura Scalamanfrè    |
| REV.            | DESCRIZIONE                 | DATA         | REDATTO VERIFICATO APPROVATO |