

### Legenda

--- Confini Comunali

**Mitigazione vegetazionale opere a verde**



- [M1] Inerbimenti sulle scarpate dei rilevati: (a) inerbimento con idrosemina (h<=2m)
- [M2] Cenosi arbustive sulle scarpate dei rilevati "Bassi": (a) inerbimento con idrosemina + (b) arbusteto basso (2<h<4m)
- [M3] Cenosi arbustive sulle scarpate dei rilevati "Alti": (a) inerbimento con idrosemina + (b) arbusteto basso + (c) arbusteto alto (h>=4m)
- [M4] Inerbimenti sulle scarpate delle trincee: (a) inerbimento con idrosemina (h<=2m)
- [M8] Cenosi arbustive e rafforzamento della vegetazione nelle aree intercluse: (f) realizzazione di cenosi arbustive per il ripristino ambientale delle aree intercluse
- [M11] Frangiteto: (i) realizzazione di un frangiteto in prossimità di corsi d'acqua

**Altri interventi di mitigazione**

- Inerbimento della sede stradale da dismettere
- Ripristino terreno vegetale

--- Limite per gli interventi considerati nel singolo inquadramento

**Nota:** La computazione degli interventi è stata ripartita tra carreggiata Nord e carreggiata Sud

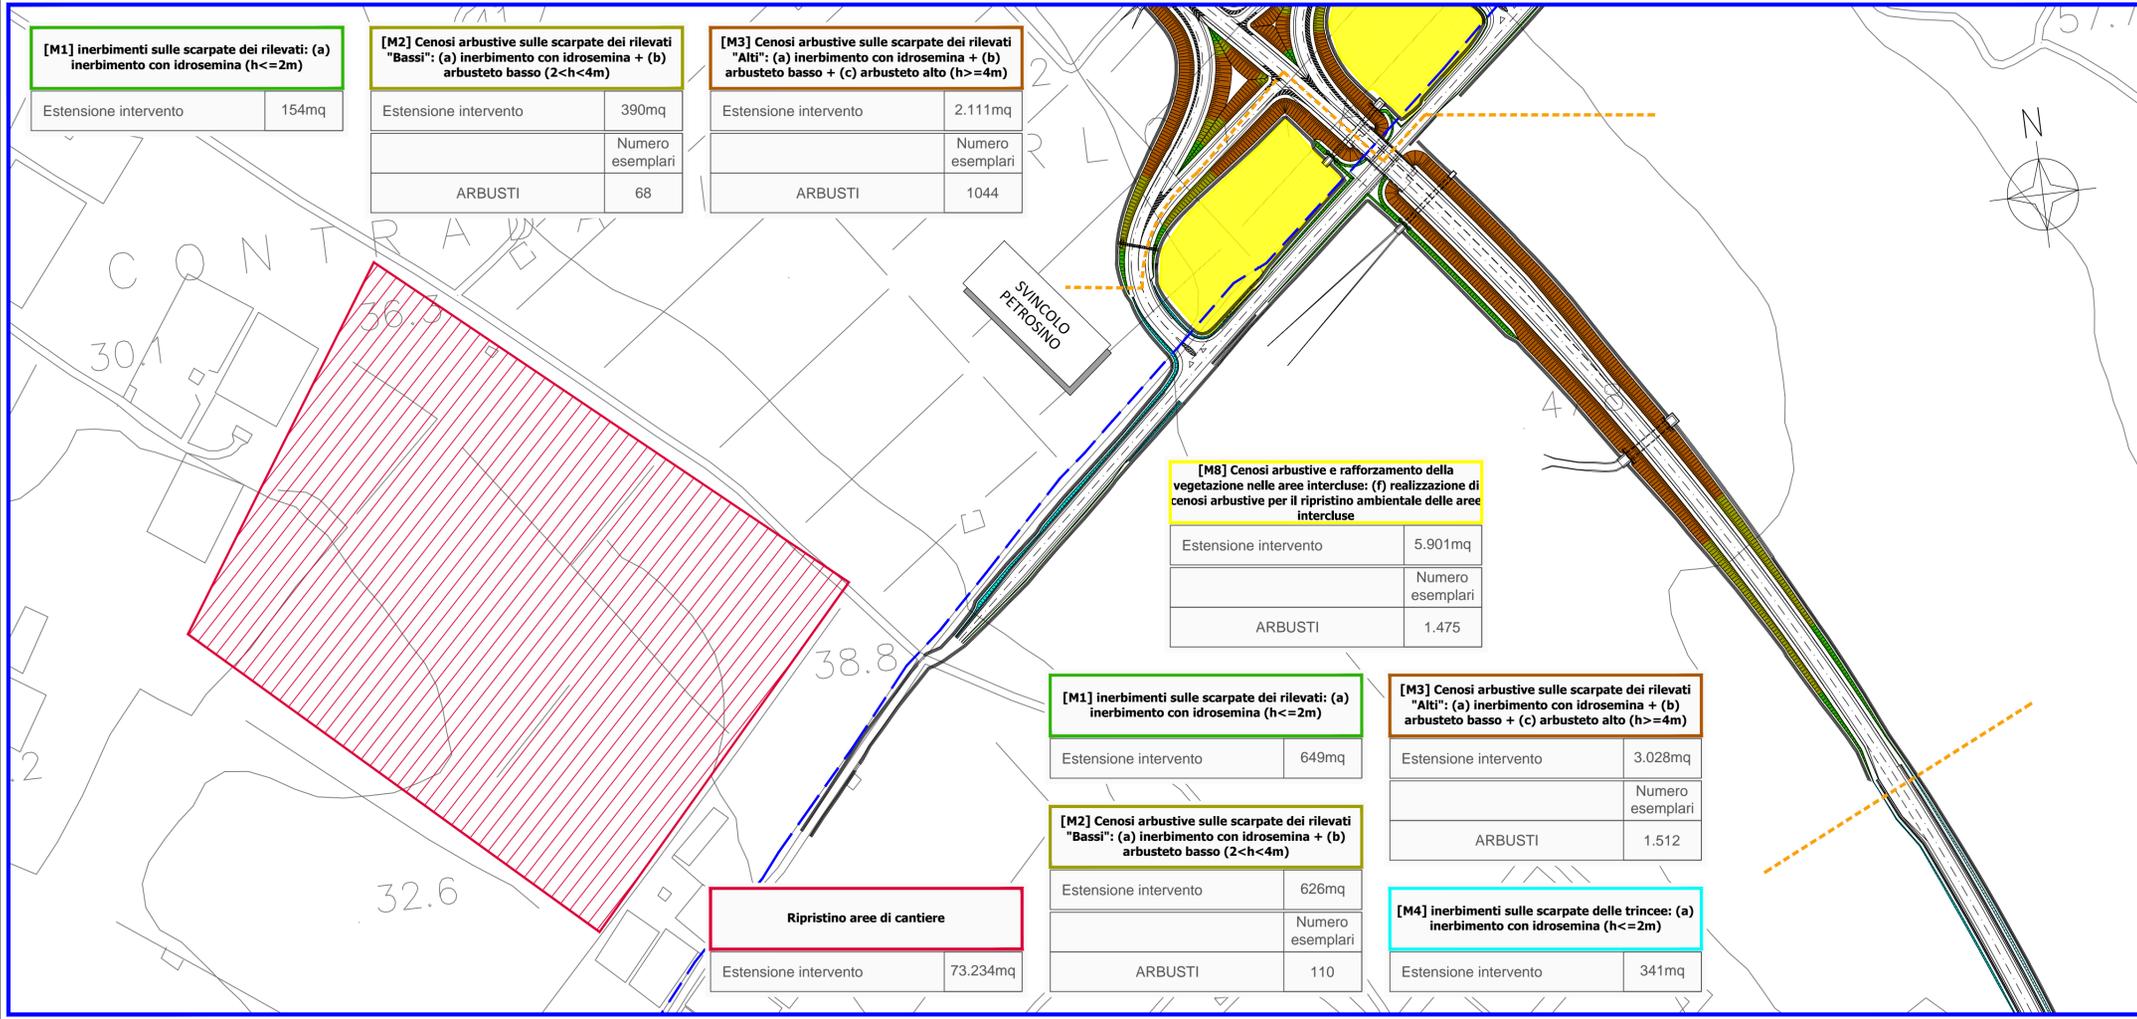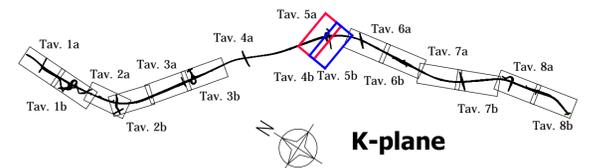

**Direzione Progettazione e Realizzazione Lavori**

## ITINERARIO TRAPANI - MAZARA DEL VALLO

VARIANTE ALLA S.S.115 "SUD OCCIDENTALE SICULA"  
DALLO SVINCOLO "BIRGI" SULLA A29/DIR AL COLLEGAMENTO ALLA S.S. 115 AL KM 48+000  
1° STRALCIO FUNZIONALE MARSALA SUD - MAZARA DEL VALLO

**PROGETTO DEFINITIVO** COD. PA757

PROGETTAZIONE: **ATI VIA - SERING - VDP - BRENG**

RESPONSABILE DELL'INTEGRAZIONE DELLE PRESTAZIONI SPECIALISTICHE: Ing. Antonio Scalamanfrè Ordine Ing. di Frosinone n. 1063	PROGETTISTA SIA e AMBIENTE Dott. Ing. Francesco Ventura Ordine Ing. Prov. Roma 14660 PROGETTISTA PUT Dott. Geol. Enrico Curcuruto Ordine Geo. Regione Sicilia 966
GEOLOGO: Dott. Flavio Capozucca Ordine geologi del Lazio n. 1599	MANDATARIA: 
COORDINATORE PER LA SICUREZZA IN FASE DI PROGETTAZIONE Arch. Roberto Roggi	MANDANTI: 
VISTO: IL RESP. DEL PROCEDIMENTO Ing. Luigi Mupo	

### STUDIO DI IMPATTO AMBIENTALE

Inquadramento progettuale  
Planimetria di dettaglio interventi opere a verde - Tav. 5/8

CODICE PROGETTO	LIV. PROG.	ANNO	NOME FILE	REVISIONE	SCALA:
DPPA0757	D	22	T00IA30AMBPP05A	A	1:2.000
PROGETTO	ELAB.		T00IA30AMBPP05		
D					
C					
B					
A	EMISSIONE	Gennaio 2022	Zenti	Ventura	Scalamanfrè
REV.	DESCRIZIONE	DATA	REDATTO	VERIFICATO	APPROVATO