

Legenda

--- Confini Comunali

Mitigazione vegetazionale opere a verde



- [M1] Inerbimenti sulle scarpate dei rilevati: (a) inerbimento con idrosemina (h<=2m)
- [M2] Cenosi arbustive sulle scarpate dei rilevati "Bassi": (a) inerbimento con idrosemina + (b) arbusteto basso (2<h<4m)
- [M3] Cenosi arbustive sulle scarpate dei rilevati "Alti": (a) inerbimento con idrosemina + (b) arbusteto basso + (c) arbusteto alto (h>=4m)
- [M4] Inerbimenti sulle scarpate delle trincee: (a) inerbimento con idrosemina (h<=2m)
- [M8] Cenosi arbustive e rafforzamento della vegetazione nelle aree intercluse: (f) realizzazione di cenosi arbustive per il ripristino ambientale delle aree intercluse
- [M11] Frangiteto: (i) realizzazione di un frangiteto in prossimità di corsi d'acqua

Altri interventi di mitigazione

- Inerbimento della sede stradale da dismettere
- Ripristino terreno vegetale

--- Limite per gli interventi considerati nel singolo inquadramento

Nota: La computazione degli interventi è stata ripartita tra carreggiata Nord e carreggiata Sud

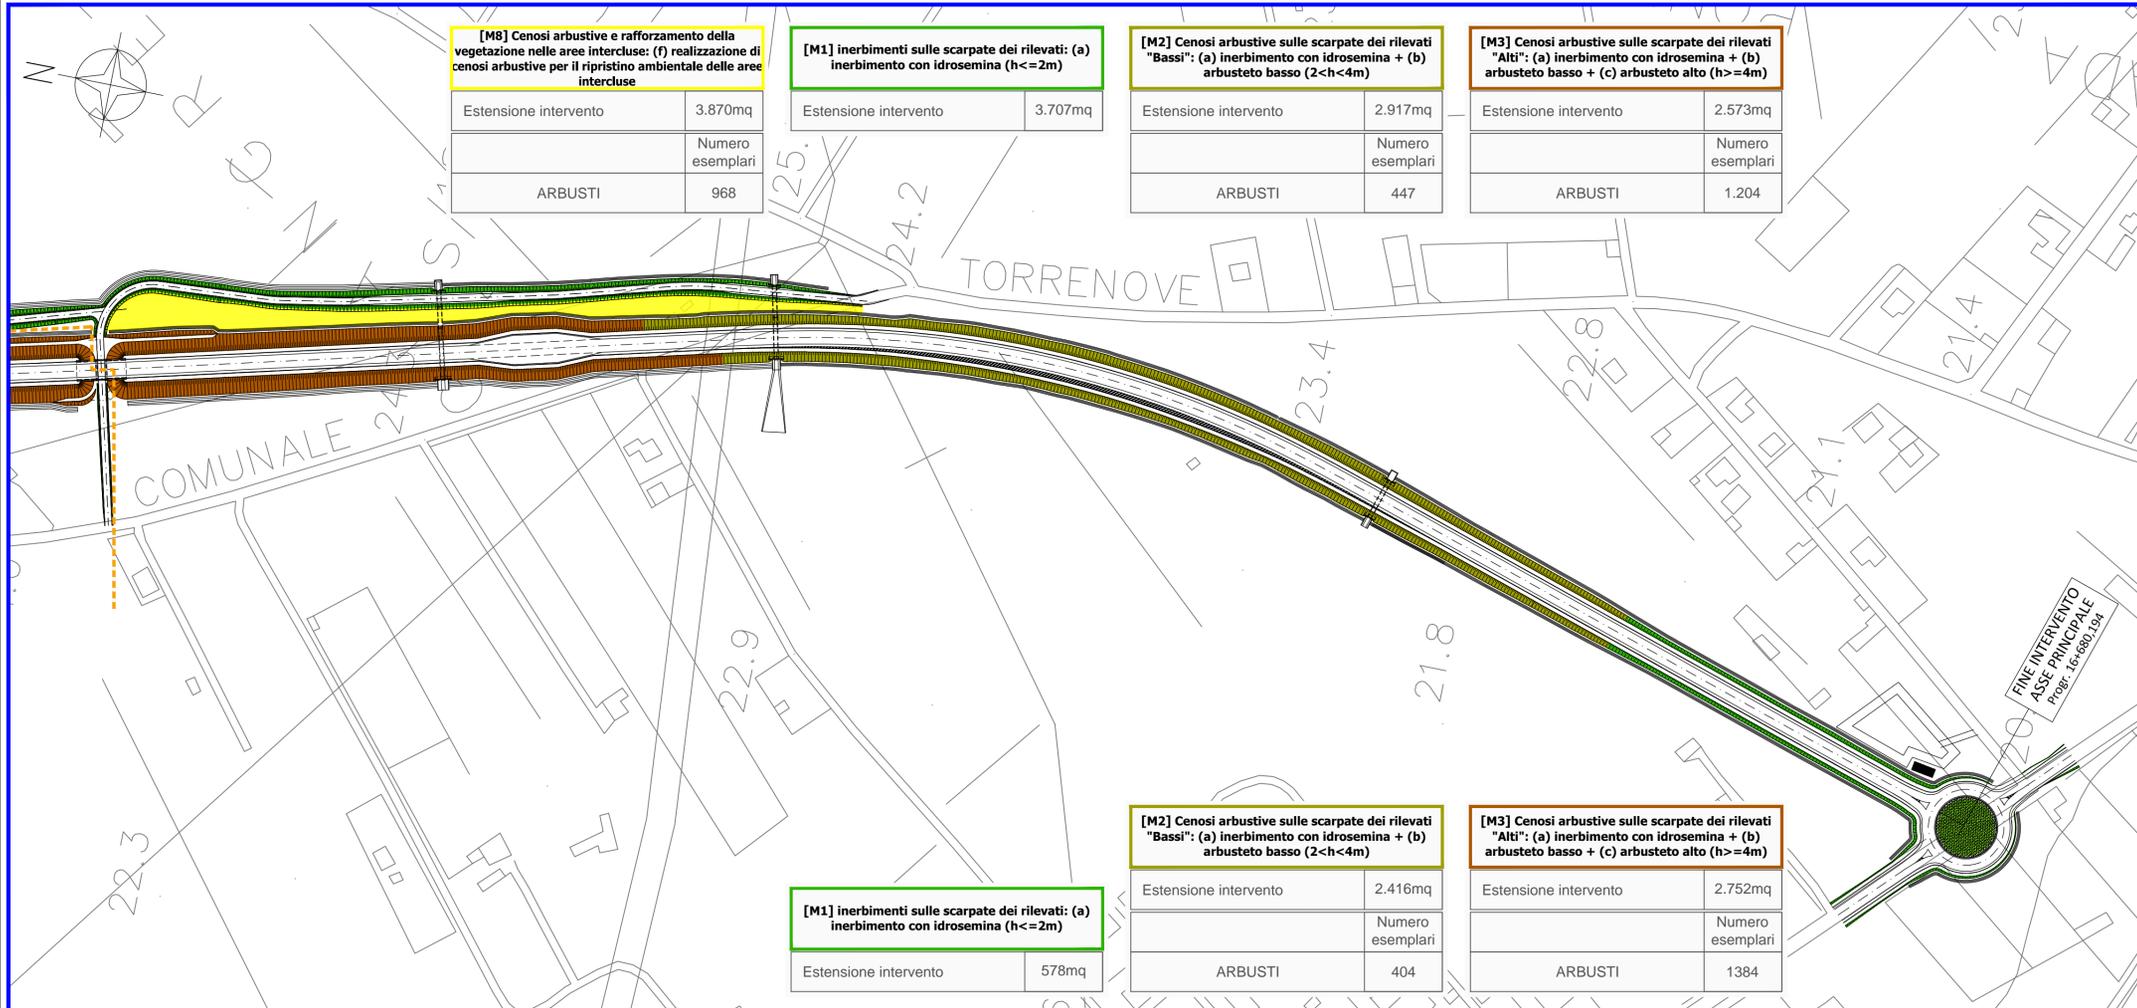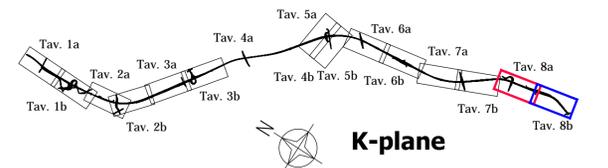

anas Direzione Progettazione e Realizzazione Lavori

ITINERARIO TRAPANI - MAZARA DEL VALLO

VARIANTE ALLA S.S.115 "SUD OCCIDENTALE SICULA" DALLO SVINCOLO "BIRGI" SULLA A29/DIR AL COLLEGAMENTO ALLA S.S. 115 AL KM 48+000
1° STRALCIO FUNZIONALE MARSALA SUD - MAZARA DEL VALLO

PROGETTO DEFINITIVO COD. PA757

PROGETTAZIONE: ATI VIA - SERING - VDP - BRENG

RESPONSABILE DELL'INTEGRAZIONE DELLE PRESTAZIONI SPECIALISTICHE:
Ing. Antonio Scalamanfrè
Ordine ing. di Frosinone n. 1063

PROGETTISTA SIA e AMBIENTE
Dott. Ing. Francesco Ventura Ordine Ing. Prov. Roma 14660
PROGETTISTA PUT
Dott. Geol. Enrico Curcuruto Ordine Geo. Regione Sicilia 966

GEOLOGO:
Dott. Flavio Capozucca
Ordine geologi del Lazio n. 1599

MANDATARIA: **VIA INGEGNERIA**

MANDANTI: **SERING INGEGNERIA**

COORDINATORE PER LA SICUREZZA IN FASE DI PROGETTAZIONE
Arch. Roberto Foggi

VISTO: IL RESP. DEL PROCEDIMENTO
Ing. Luigi Mupo

STUDIO DI IMPATTO AMBIENTALE
Inquadramento progettuale
Planimetria di dettaglio interventi opere a verde - Tav. 7/8

CODICE PROGETTO	LIV. PROG.	ANNO	NOME FILE	REVISIONE	SCALA:
DPPA0757	D	22	T00IA30AMBPP07	A	1:2.000

REV.	DESCRIZIONE	DATA	REDATTO	VERIFICATO	APPROVATO
A	EMISSIONE	Gennaio 2022	Zenti	Ventura	Scalamanfrè