



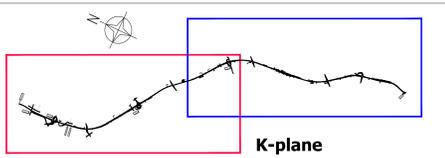

- Legenda**
- CBXX Campo base
 - COXX Cantiere operativo
 - DEPXX Area di deposito temporaneo
 - ATXX Aree tecniche (stazioni, gallerie artificiali, viadotto)
 - DEP-CUXX Area cumul
 - CVXX Area tecnica - cavalcavia
 - DEPXX Area di deposito temporaneo
 - Riempimento con materiale proveniente dalle cave
 - Confini Comunali
 - Culture ortive in pieno campo
 - Culture orto-floro-vivaistiche
 - Eucalipti impianti di eucalipti a uso produttivo e per alberature
 - Frutteti (impianti arborei specializzati per la produzione di frutta)
 - Incolti
 - Oliveti
 - Seminativi semplici e colture erbacee estensive
 - Sistemi culturali e particellari complessi (mosaico di appezzamenti agricoli)
 - Vigneti
 - Vigneti consociati (con oliveti, ecc.)

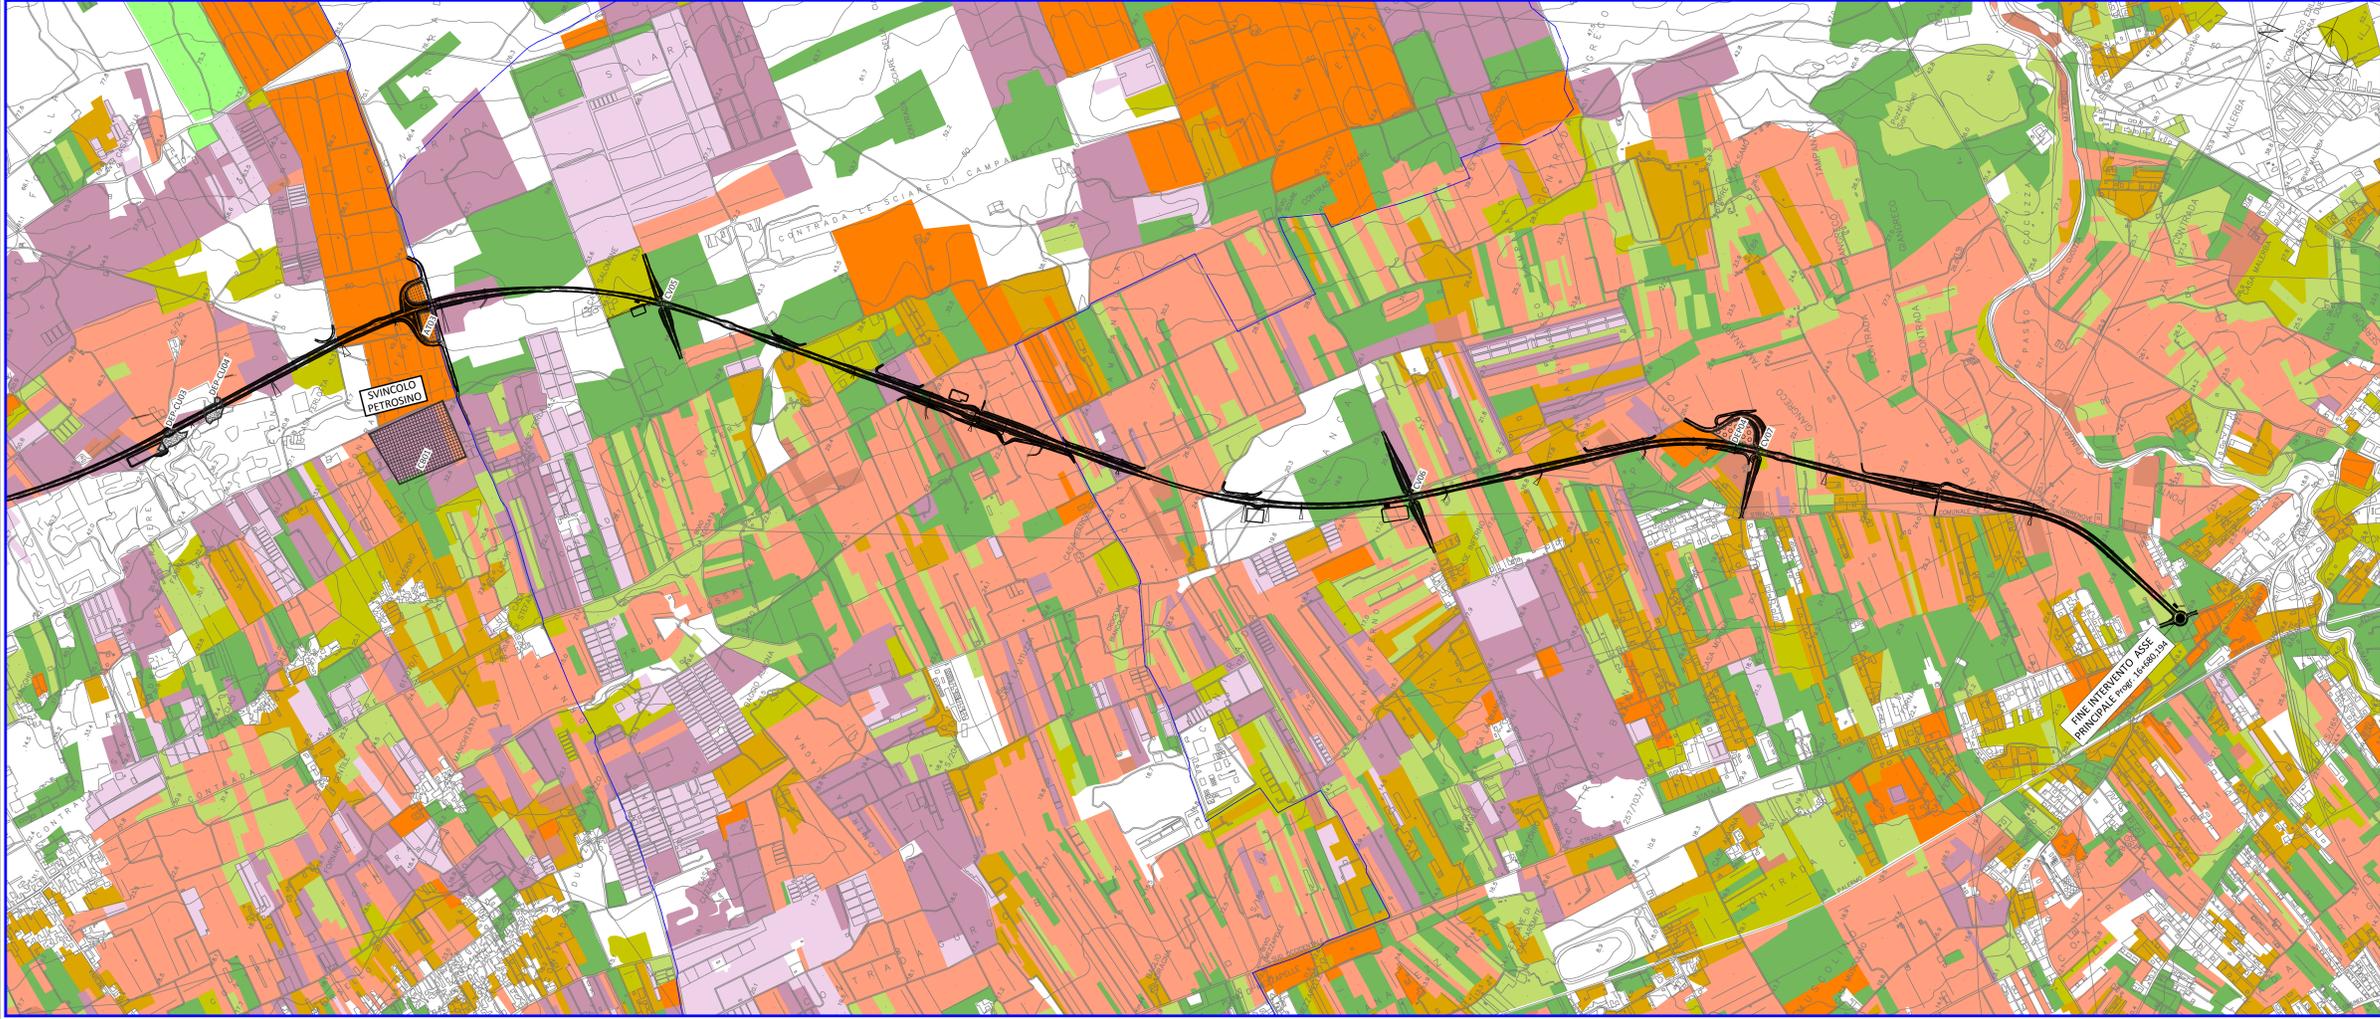

anas Direzione Progettazione e Realizzazione Lavori

ITINERARIO TRAPANI - MAZARA DEL VALLO
 VARIANTE ALLA S.S. 115 "SUD OCCIDENTALE SICULA"
 DALLO SVINCOLO "BIRGI" SULLA A29/DIR AL COLLEGAMENTO ALLA S.S. 115 AL KM 48+000
 1° STRALCIO FUNZIONALE MARSALA SUD - MAZARA DEL VALLO

PROGETTO DEFINITIVO COD. PA757

PROGETTAZIONE: **ATI VIA - SERING - VDP - BRENG**

RESPONSABILE DELL'INTEGRAZIONE DELLE PRESTAZIONI SPECIALISTICHE:
 Ing. Antonio Scatamone
 Ordine Ing. di Trapani n. 1063

PROGETTISTA SIA e AMBIENTE
 Dott. Ing. Francesco Ventura Ordine Ing. Prov. Roma 14660
 PROGETTISTA PUI
 Dott. Geol. Enrico Curcuruto Ordine Geo. Regione Sicilia 966

GEOLOGO:
 Dott. Flavio Caporossi
 Ordine geologi del Lazio n. 1599

COORDINATORE PER LA SICUREZZA IN FASE DI PROGETTAZIONE
 Arch. Roberto Roggi

VISTO IL RESP. DEL PROCEDIMENTO
 Ing. Luigi Mago



STUDIO DI IMPATTO AMBIENTALE
 Analisi ambientale di base
 Carta dell'uso del suolo: Matrice agricola

CODICE PROGETTO	LV. PROJ.	ANNO	NOME FILE	REVISIONE	SCALA
DP00A0757	0	22	T001A3MBCT01A	A	1:10.000
D					
C					
B					
A	EMISSIONE	Genioio 2022	Zenti	Venturo	Scatamone
REV.	DESCRIZIONE	DATA	REDATTO	VERIFICATO	APPROVATO