
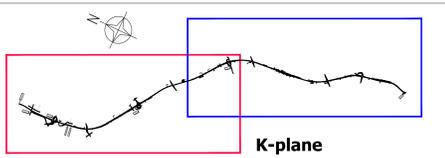


- Legenda**
- CBXX Campo base
 - COXX Cantiere operativo
 - DEPXX Area di deposito temporaneo
 - ATXX Aree tecniche (stazioni, galleria artificiale, viadotto)
 - DEP-CUXX Area cumuli
 - CVXX Area tecnica - cavalcavia
 - DEPXX Area di deposito temporaneo
 - Riempimento con materiale proveniente dalle cave
 - Confini Comunali
 - Insedimenti industriali, artigianali, commerciali e spazi annessi
 - Aree estrattive
 - Aree ruderali e discariche
 - Cantieri
 - Aree verdi urbane
 - Aree ricreative e sportive
 - Cantieri
 - Zone residenziali a tessuto compatto e denso
 - Zone residenziali a tessuto discontinuo e rado
 - Borghi e fabbricati rurali
 - Linee ferroviarie e spazi associati
 - Viabilità stradale e sue pertinenze

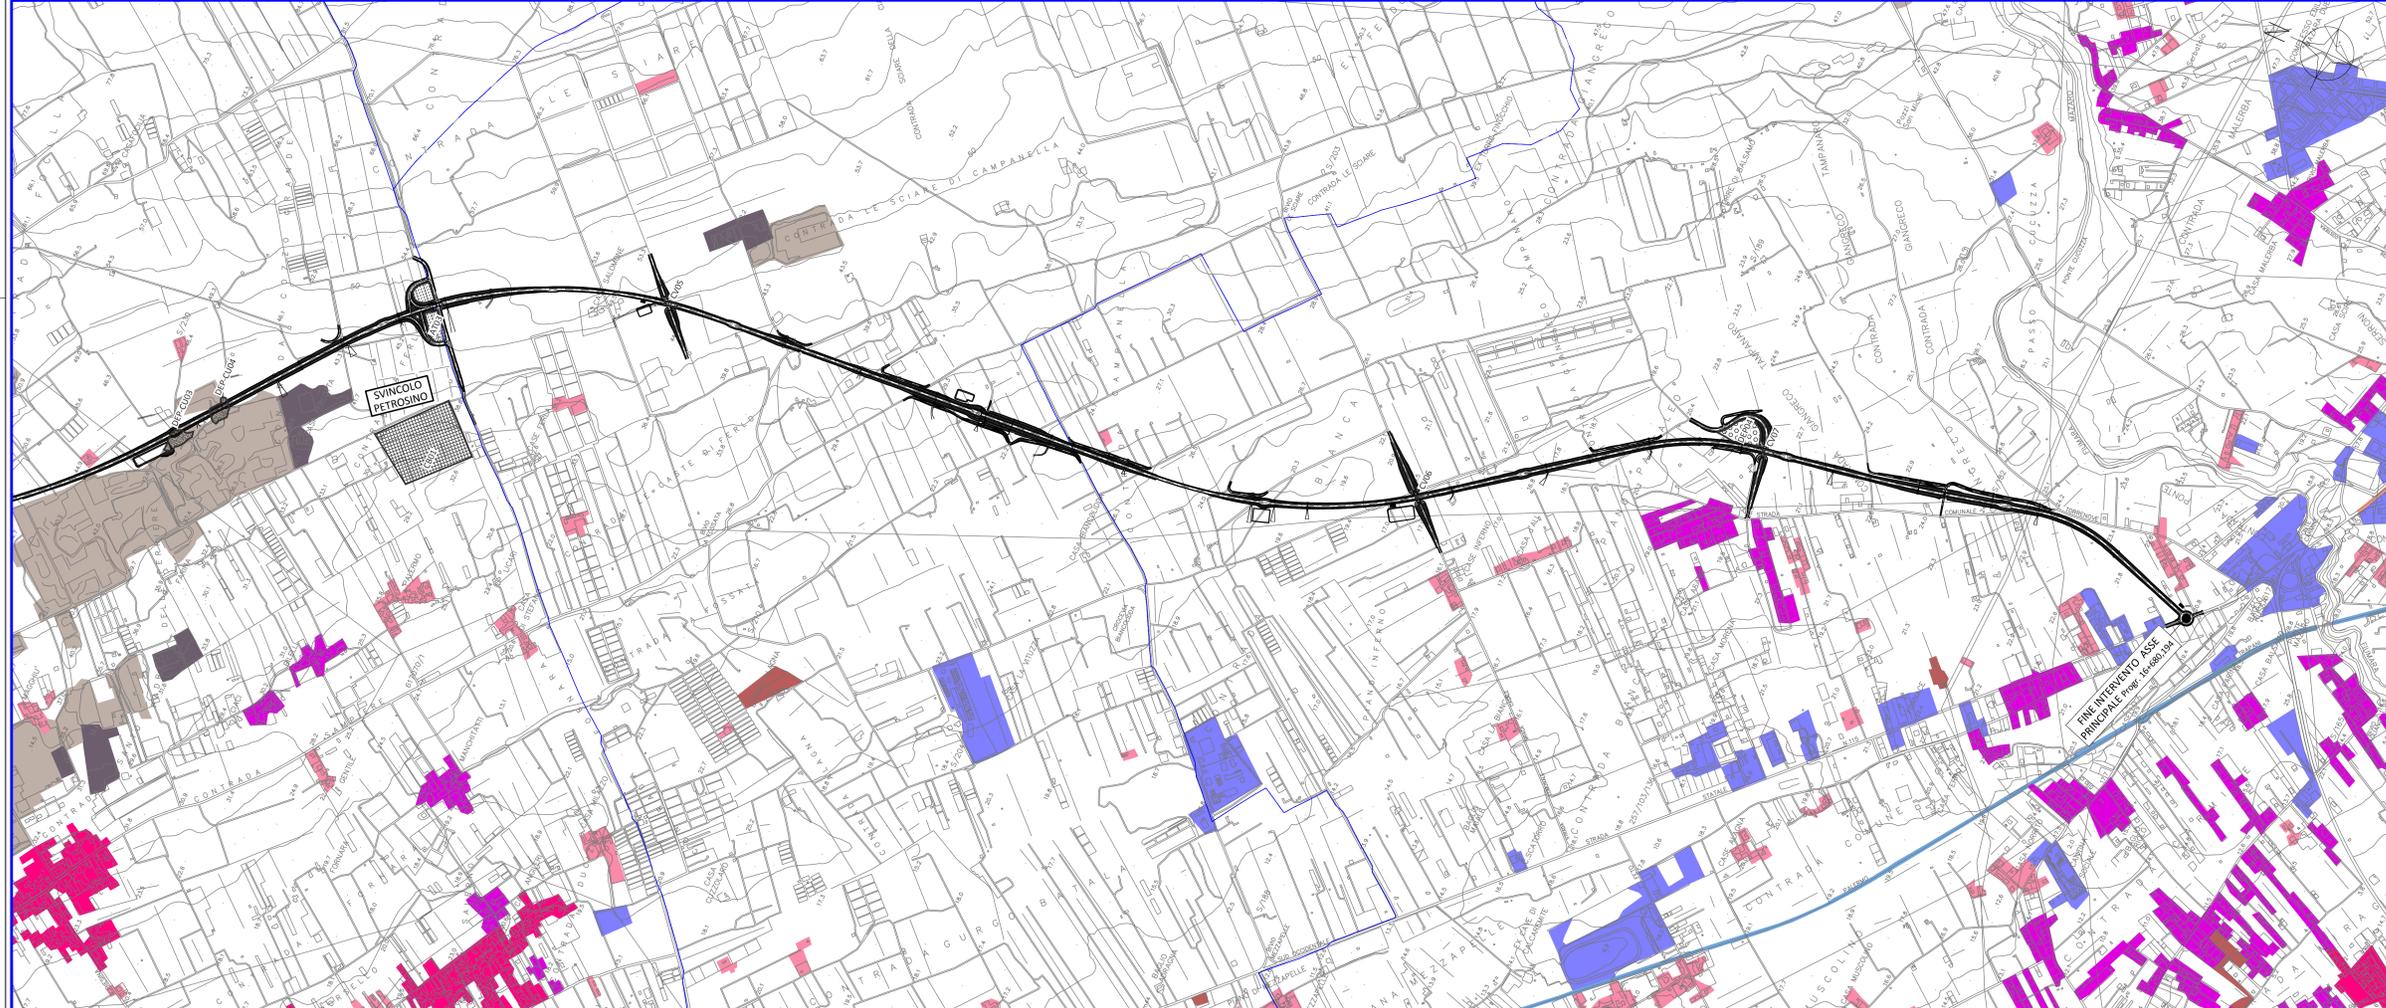

anas Direzione Progettazione e Realizzazione Lavori

ITINERARIO TRAPANI - MAZARA DEL VALLO
 VARIANTE ALLA S.S. 115 "SUD OCCIDENTALE SICULA"
 DALLO SVINCOLO "BIRGI" SULLA A29/DIR AL COLLEGAMENTO ALLA S.S. 115 AL KM 48+000
 1° STRALCIO FUNZIONALE MARSALA SUD - MAZARA DEL VALLO

PROGETTO DEFINITIVO COD. PA757

PROGETTAZIONE: **ATI VIA - SERING - VDP - BRENG**

RESPONSABILE DELL'INTEGRAZIONE DELLE PRESTAZIONI SPECIALISTICHE:
 Ing. Antonio Scaramone
 Ordine Ing. di Trapani n. 1063

PROGETTISTA SIA e AMBIENTE
 Dott. Ing. Francesco Ventura Ordine Ing. Prov. Roma 14660
 PROGETTISTA PUL
 Dott. Geol. Enrico Curcuruto Ordine Geol. Regione Sicila 966

COORDINATORE PER LA SICUREZZA IN FASE DI PROGETTAZIONE
 Arch. Roberto Roggi

VISTO IL RESP. DEL PROCEDIMENTO
 Ing. Luigi Mago

STUDIO DI IMPATTO AMBIENTALE
 Analisi ambientale di base
 Carta dell'uso del suolo: Matrice antropica

PROGETTO	LV. PROG.	ANNO	NOME FILE	REVISIONE	SCALA
DPPA0757	02	2022	T00TA43AMBCT03	A	1:10.000
C					
B					
A	EMISSIONE	Genioio 2022	Zanti	Venturo	Scaramone
REV.	DESCRIZIONE	DATA	REDATTO	VERIFICATO	APPROVATO