
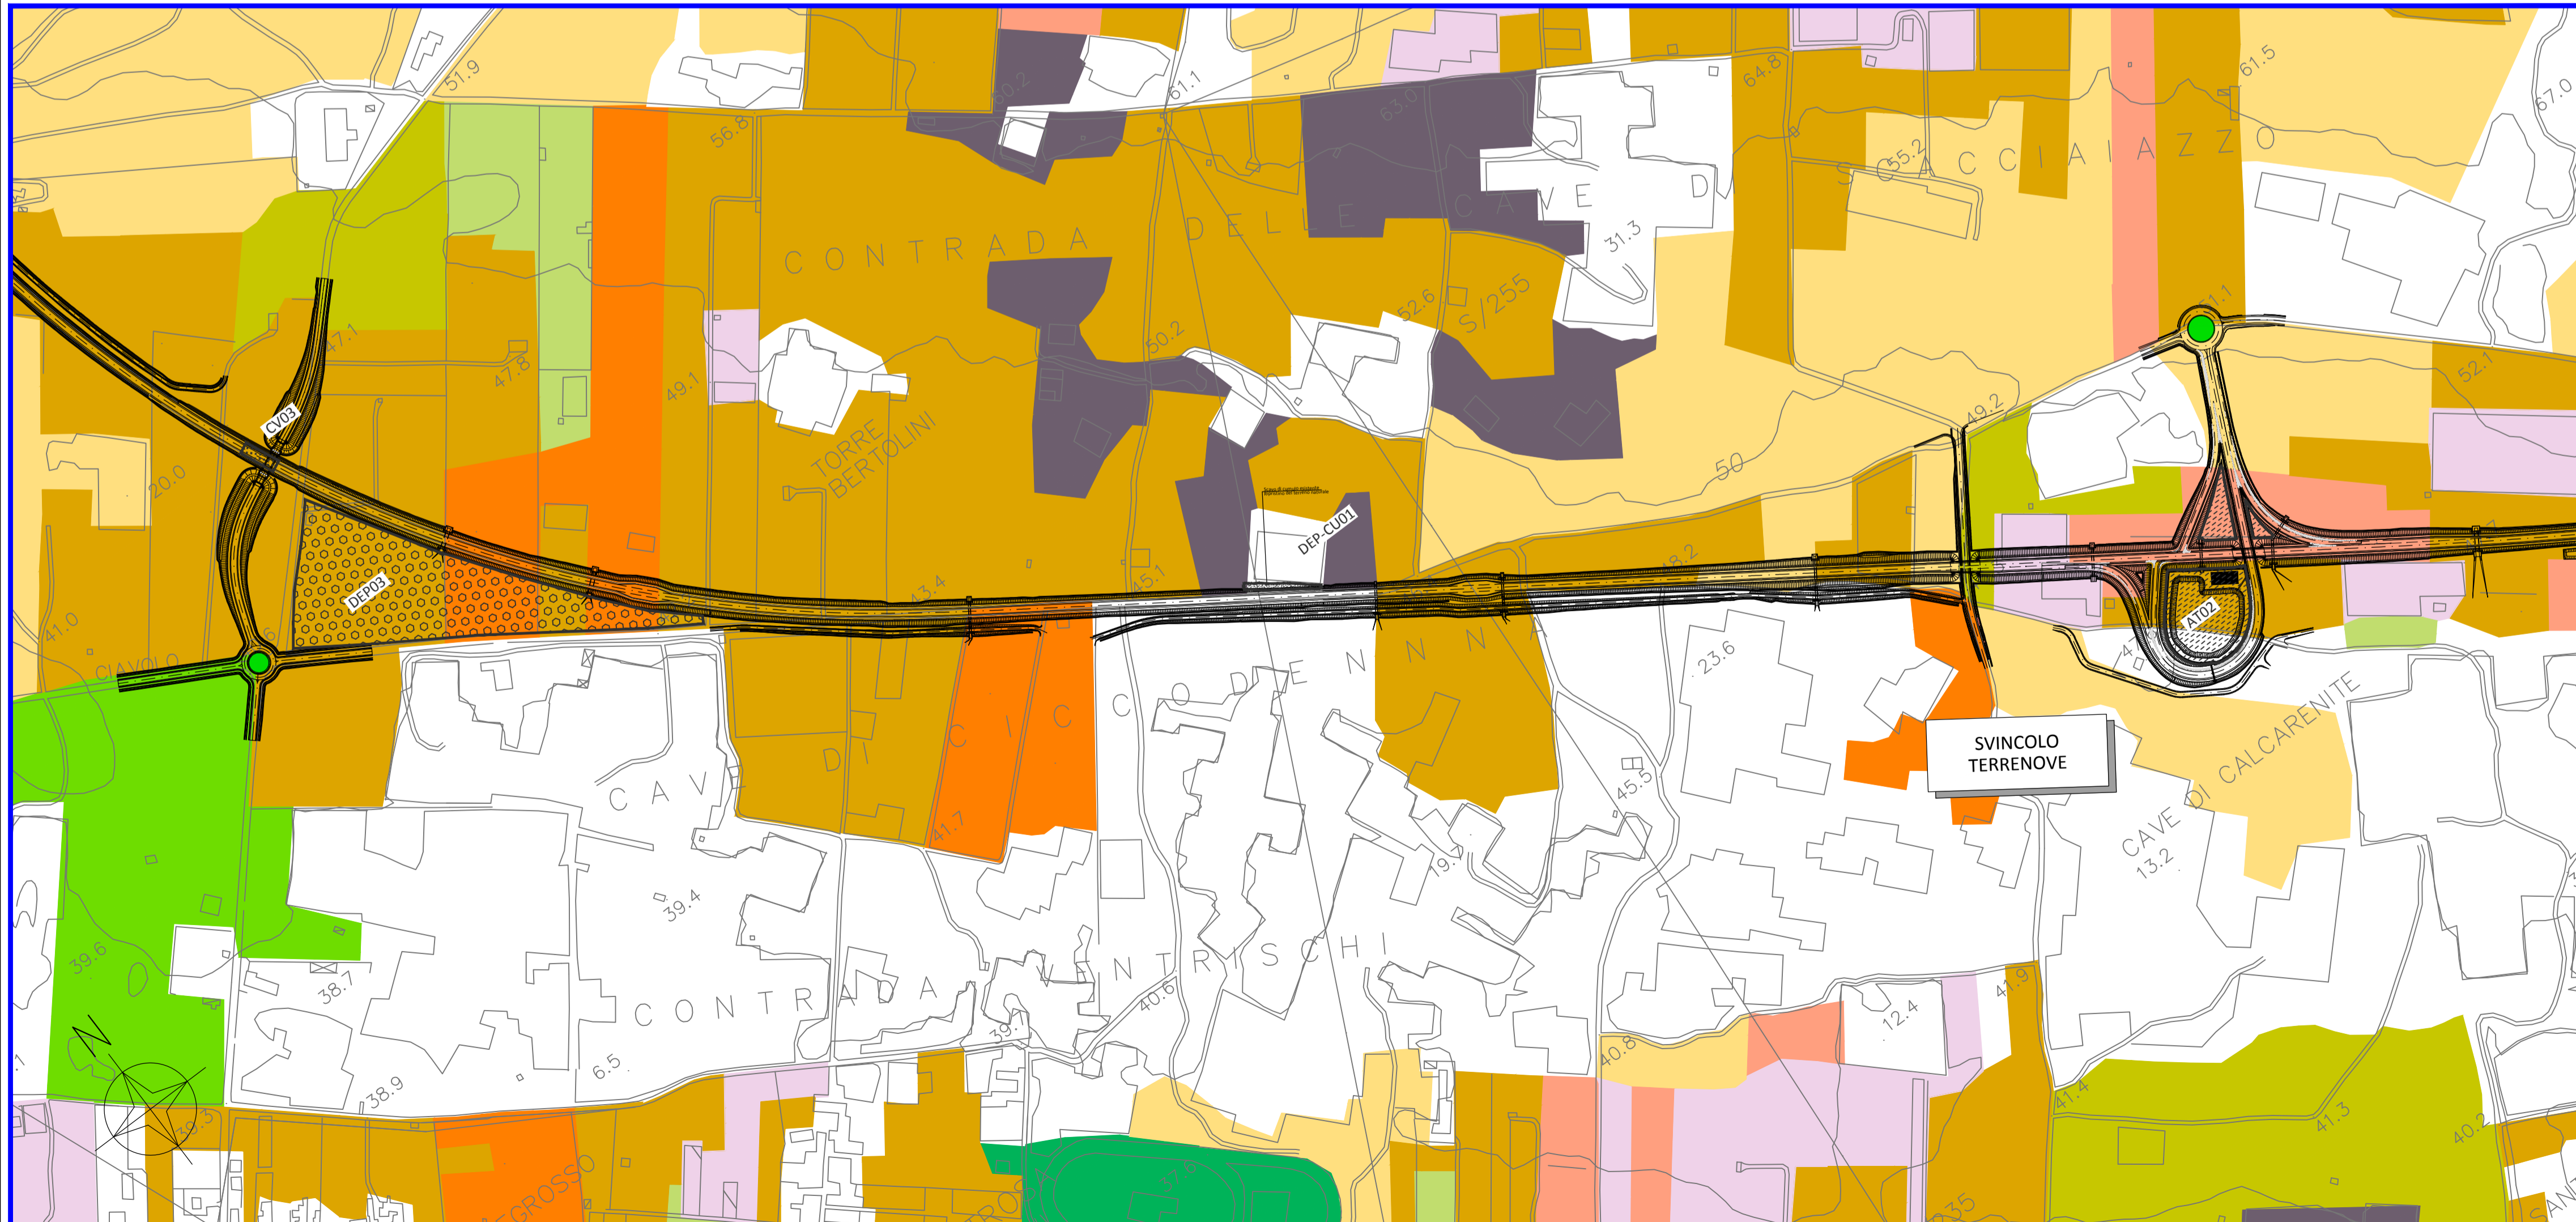


### Legenda

CBxx Campo base	DEP-CUXx Area cumuli
COxx Cantiere operativo	CVxx Area tecnica - cavalcavia
DEPxx Area di deposito temporaneo	DEPxx Area di deposito temporaneo
ATxx Aree tecniche (svincoli, galleria artificiale, viadotto)	Riempimento con materiale proveniente dalle cave
Confini Comunali	

Boschi e boscaglie ripariali	Seminativi
Gariga	Colture orto-floro-vivaistiche
Lecce termofile	Eucalpti impianti di eucalpti a uso produttivo e per arboree
Macchia a lentisco	Frutteti
Macchia termofila	Incolti
Praterie aride calcaree	Oliveti
Pruneti	Vigneti
Rimboscimenti a conifere	Aree ruderali
Vegetazione degli ambienti umidi fluviali e lacustri (Canneti a fragmiti)	Aree verdi urbane
Vegetazione psammofila litorale (comunità erbacee delle dune)	

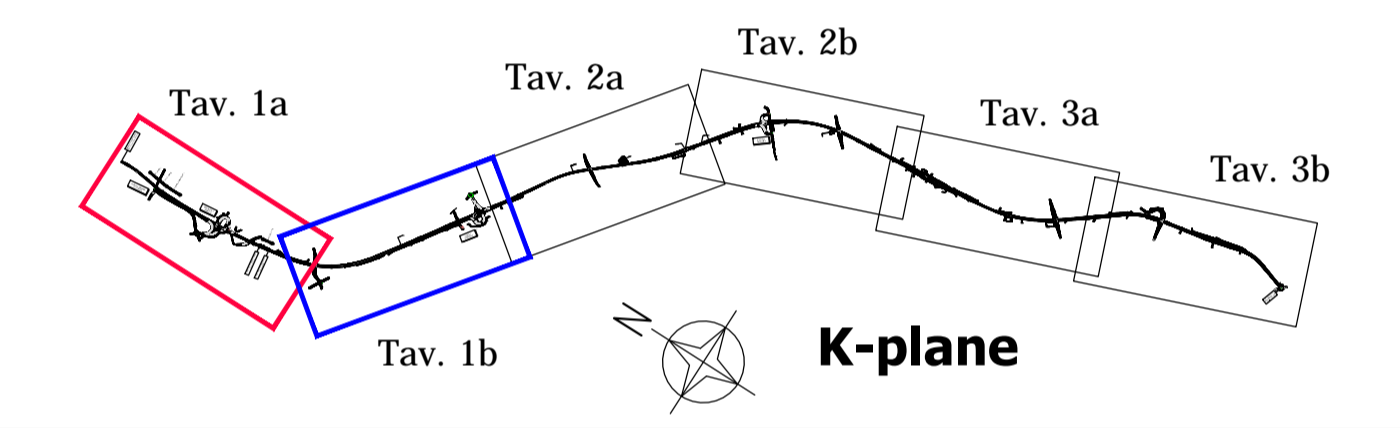

**Direzione Progettazione e Realizzazione Lavori**

### ITINERARIO TRAPANI - MAZARA DEL VALLO

VARIANTE ALLA S.S.115 "SUD OCCIDENTALE SICULA"  
DALLO SVINCOLO "BIRGI" SULLA A29/DIR AL COLLEGAMENTO ALLA S.S. 115 AL KM 48+000  
1° STRALCIO FUNZIONALE MARSALA SUD - MAZARA DEL VALLO

**PROGETTO DEFINITIVO** COD. PA757

**PROGETTAZIONE: ATI VIA - SERING - VDP - BRENG**

<p><b>RESPONSABILE DELL'INTEGRAZIONE DELLE PRESTAZIONI SPECIALISTICHE:</b> Ing. Antonio Scalamanà Ordine ing. di Frosinone n. 1063</p> <p><b>GEOLOGO:</b> Dott. Flavio Capozucca Ordine geologi del Lazio n. 1599</p> <p><b>COORDINATORE PER LA SICUREZZA IN FASE DI PROGETTAZIONE:</b> Arch. Roberto Foggi</p> <p><b>VISTO: IL RESP. DEL PROCEDIMENTO</b> Ing. Luigi Mupo</p>	<p><b>PROGETTISTA SIA e AMBIENTE:</b> Dott. Ing. Francesco Ventura Ordine Ing. Prov. Roma 14660</p> <p><b>PROGETTISTA PUT:</b> Dott. Geol. Enrico Curcuruto Ordine Geo. Regione Sicilia 966</p> <p><b>MANDATARIA:</b> </p> <p><b>MANDANTI:</b> </p> <p></p> <p></p>
--	---

### STUDIO DI IMPATTO AMBIENTALE

Analisi ambientale di base  
Carta della vegetazione reale - Tav 1 di 3

CODICE PROGETTO	NOME FILE	REVISIONE	SCALA:
PROGETTO <b>DPPA0757</b>	<b>T00IA44AMBC01A</b>	<b>A</b>	<b>1:5.000</b>
ELAB. <b>D 22</b>	<b>T00IA44AMBC01</b>		
<b>D</b>			
<b>C</b>			
<b>B</b>			
<b>A</b>	EMISSIONE	Gennaio 2022	Zenti Ventura Scalamanà
<b>REV.</b>	DESCRIZIONE	DATA	REDATTO VERIFICATO APPROVATO