
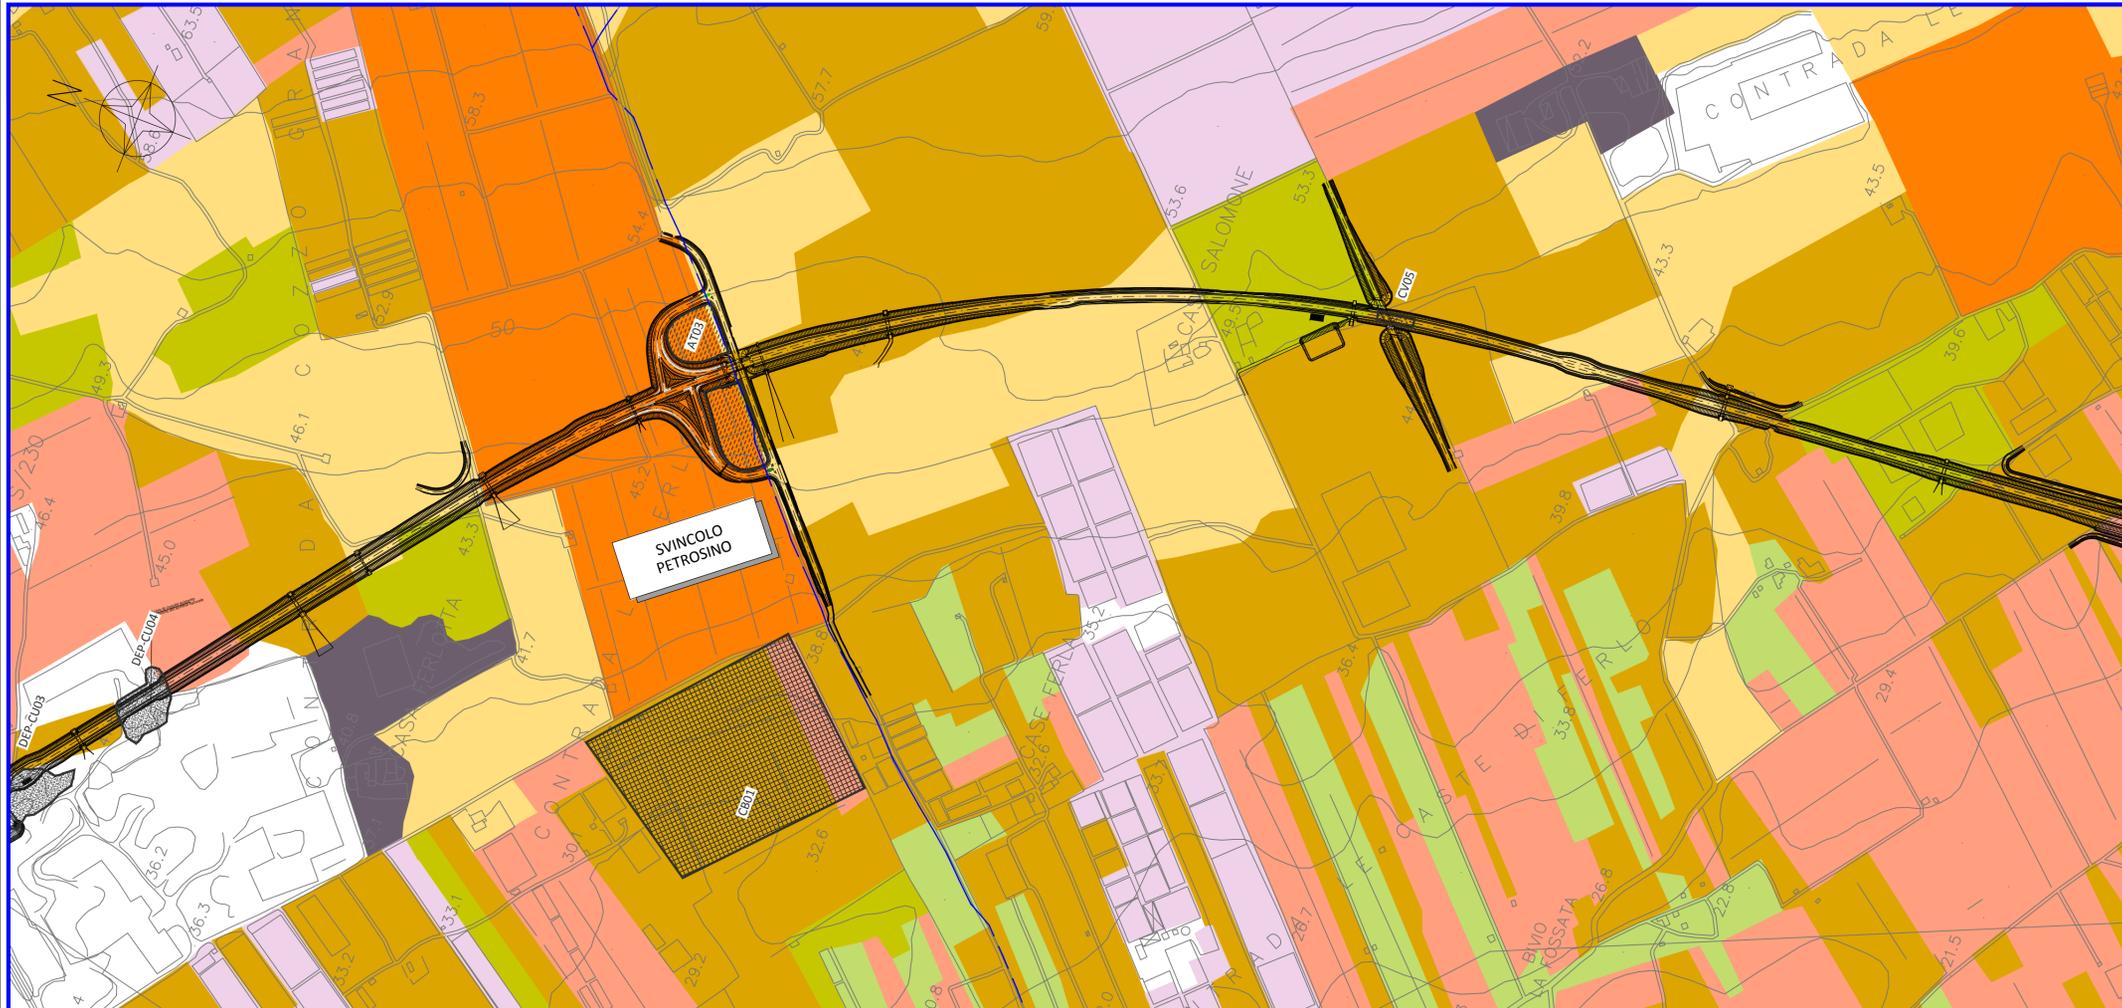


Legenda

CBxx Campo base	DEP-CUxx Area cumuli
COxx Cantiere operativo	CVxx Area tecnica - cavalcavia
DEPxx Area di deposito temporaneo	DEPxx Area di deposito temporaneo
ATxx Aree tecniche (svincoli, galleria artificiale, viadotto)	Riempimento con materiale proveniente dalle cave
Confini Comunali	

Boschi e boscaglie ripariali	Seminativi
Gariga	Colture orto-floro-vivaistiche
Lecce termofile	Eucalipti impianti di eucalipti a uso produttivo e per alberature
Macchia a lentisco	Frutteti
Macchia termofila	Incolti
Praterie aride calcaree	Oliveti
Pruneti	Vigneti
Rimboscimenti a conifere	Aree ruderali
Vegetazione degli ambienti umidi fluviali e lacustri (Canneti a fragmiti)	Aree verdi urbane
Vegetazione psammofila litorale (comunità erbacee delle dune)	

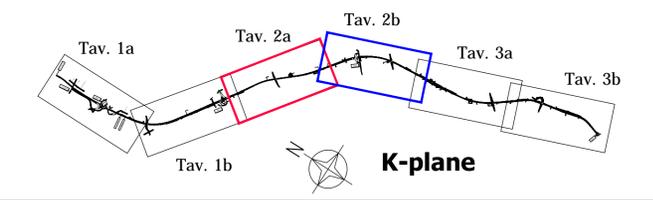

Direzione Progettazione e Realizzazione Lavori

ITINERARIO TRAPANI - MAZARA DEL VALLO

VARIANTE ALLA S.S.115 "SUD OCCIDENTALE SICULA"
DALLO SVINCOLO "BIRGI" SULLA A29/DIR AL COLLEGAMENTO ALLA S.S. 115 AL KM 48+000
1° STRALCIO FUNZIONALE MARSALA SUD - MAZARA DEL VALLO

PROGETTO DEFINITIVO COD. PA757

PROGETTAZIONE: ATI VIA - SERING - VDP - BRENG

<p>RESPONSABILE DELL'INTEGRAZIONE DELLE PRESTAZIONI SPECIALISTICHE: Ing. Antonio Scalamanfrè Ordine ing. di Frosinone n. 1063</p> <p>GEOLOGO: Dott. Flavio Capozucca Ordine geologi del Lazio n. 1599</p> <p>COORDINATORE PER LA SICUREZZA IN FASE DI PROGETTAZIONE Arch. Roberto Foggi</p> <p>VISTO: IL RESP. DEL PROCEDIMENTO Ing. Luigi Mupo</p>	<p>PROGETTISTA SIA e AMBIENTE Dott. Ing. Francesco Ventura Ordine Ing. Prov. Roma 14660</p> <p>PROGETTISTA PUT Dott. Geol. Enrico Curcuruto Ordine Geo. Regione Sicilia 966</p> <p>MANDATARIA:</p> <div style="display: flex; justify-content: space-around;"> <div style="text-align: center;"> </div> <div style="text-align: center;"> </div> </div> <p>MANDANTI:</p> <div style="display: flex; justify-content: space-around;"> <div style="text-align: center;"> </div> <div style="text-align: center;"> </div> </div>
---	---

STUDIO DI IMPATTO AMBIENTALE

Analisi ambientale di base
Carta della vegetazione reale - Tav 2 di 3

CODICE PROGETTO	NOME FILE	REVISIONE	SCALA:
PROGETTO	T00IA44AMBCT02A		
LIV. PROG. ANNO	CODICE ELAB.		
D PPA0757 D 22	T00IA44AMBCT02	A	1:5.000
D			
C			
B			
A	EMISSIONE	Gennaio 2022	Zenti Ventura Scalamanfrè
REV.	DESCRIZIONE	DATA	REDATTO VERIFICATO APPROVATO